


SCHÖNEGG

HALL SchönEGG




Max - Weiler - Straße 5

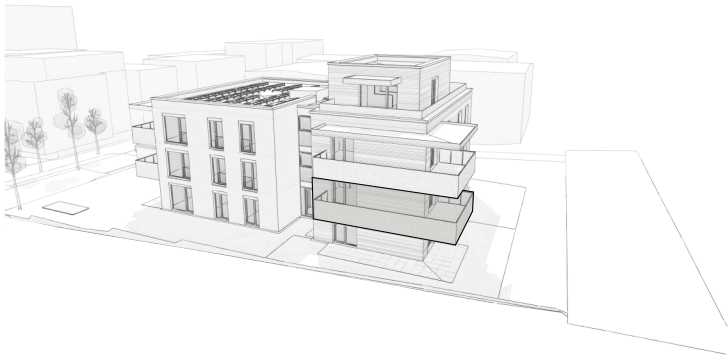

Top_08

1. Obergeschoss

Wohnküche	22,67
Zi	12,69
Vorr	6,88
Bad	5,05
AR	2,31
Wohnnutzfläche	49,60 m²
Balkon	25,08
KA 08	3,75

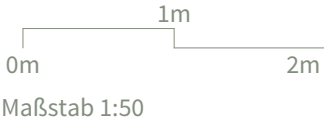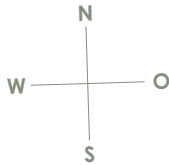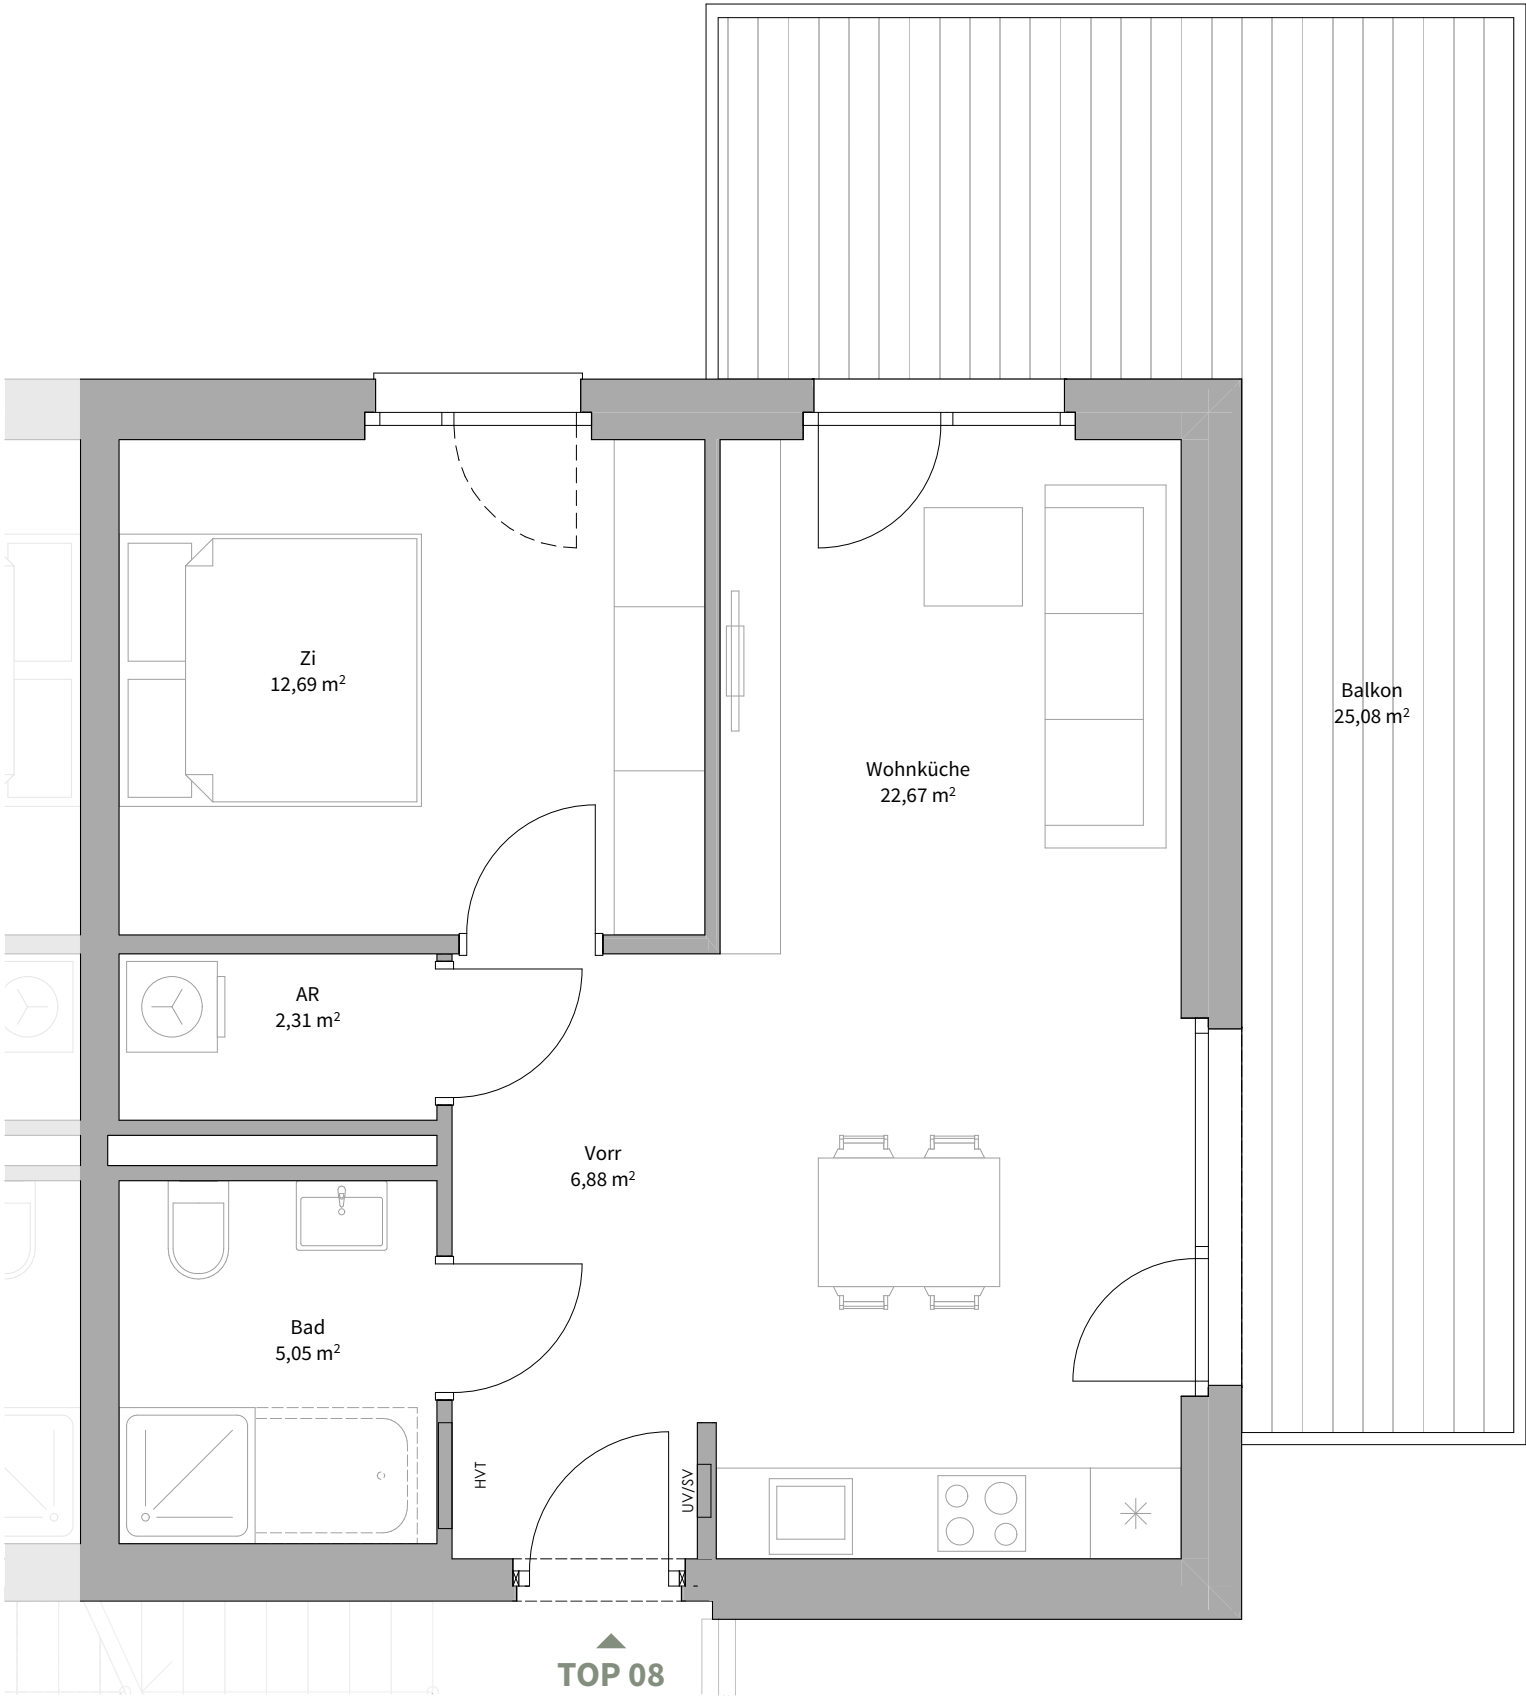

Alle Maße sind Rohbaumaße. Maßtoleranzen bis zu +/-3% möglich. Für Möblierung Naturmaße nehmen. Die Möblierung ist im Preis nicht enthalten. Artikel und Preisabweichungen sowie Irrtum und Druckfehler vorbehalten. Stand Mai 2025