


Ansichten III

M. 1 : 100

Neubau eines
Wohnhauses

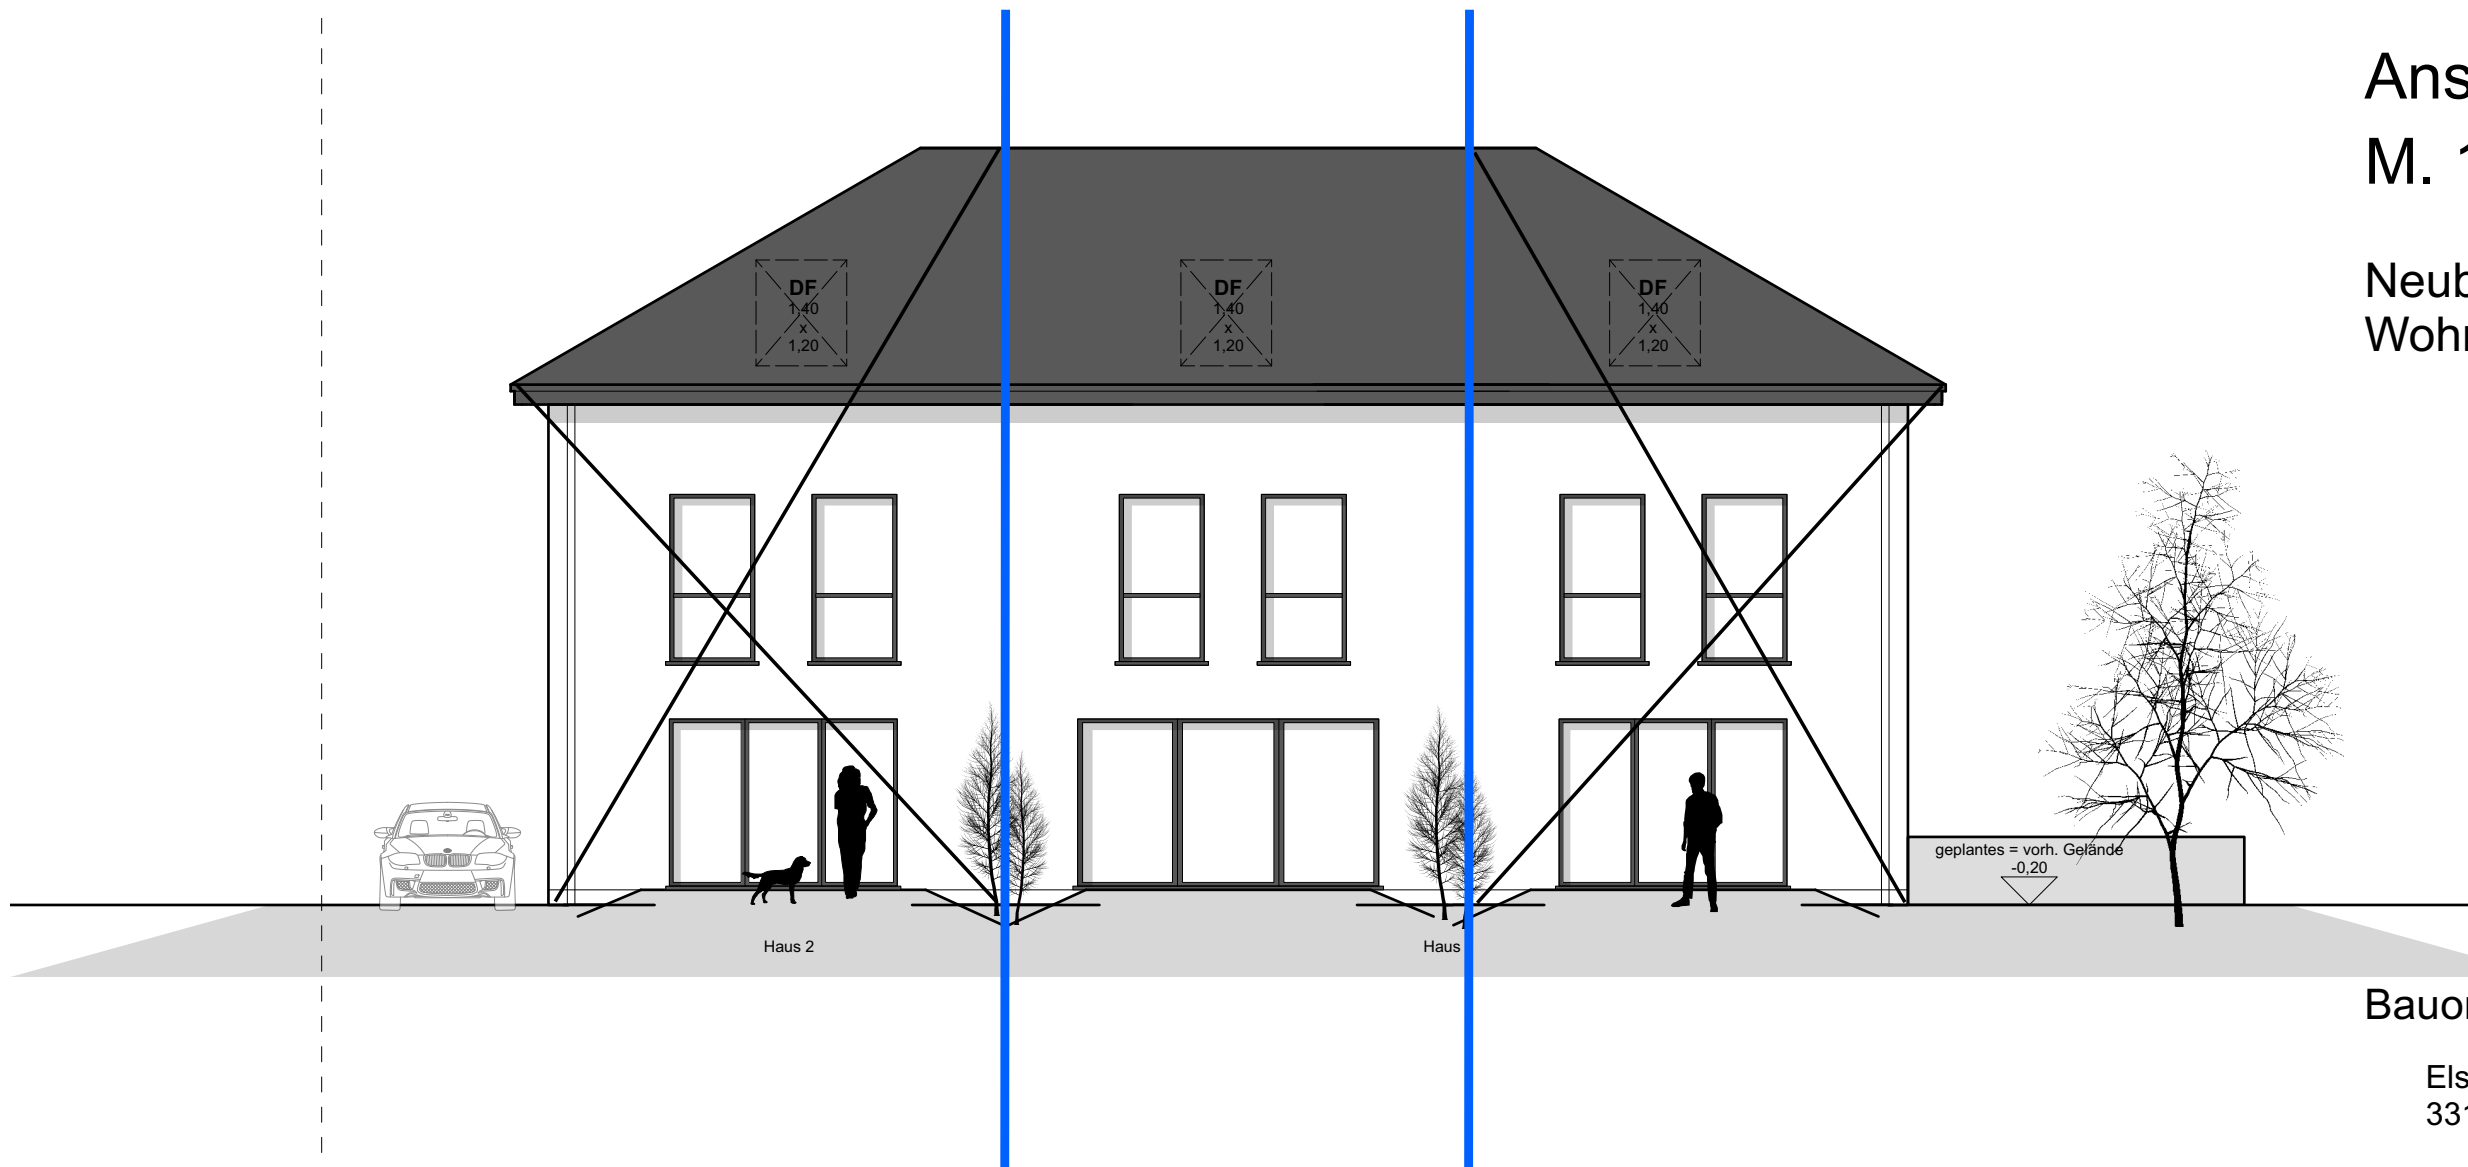

Bauort:

Elsener Straße 32 C
33102 Paderborn

31. Mai 2023

der Bauherr

Osten