

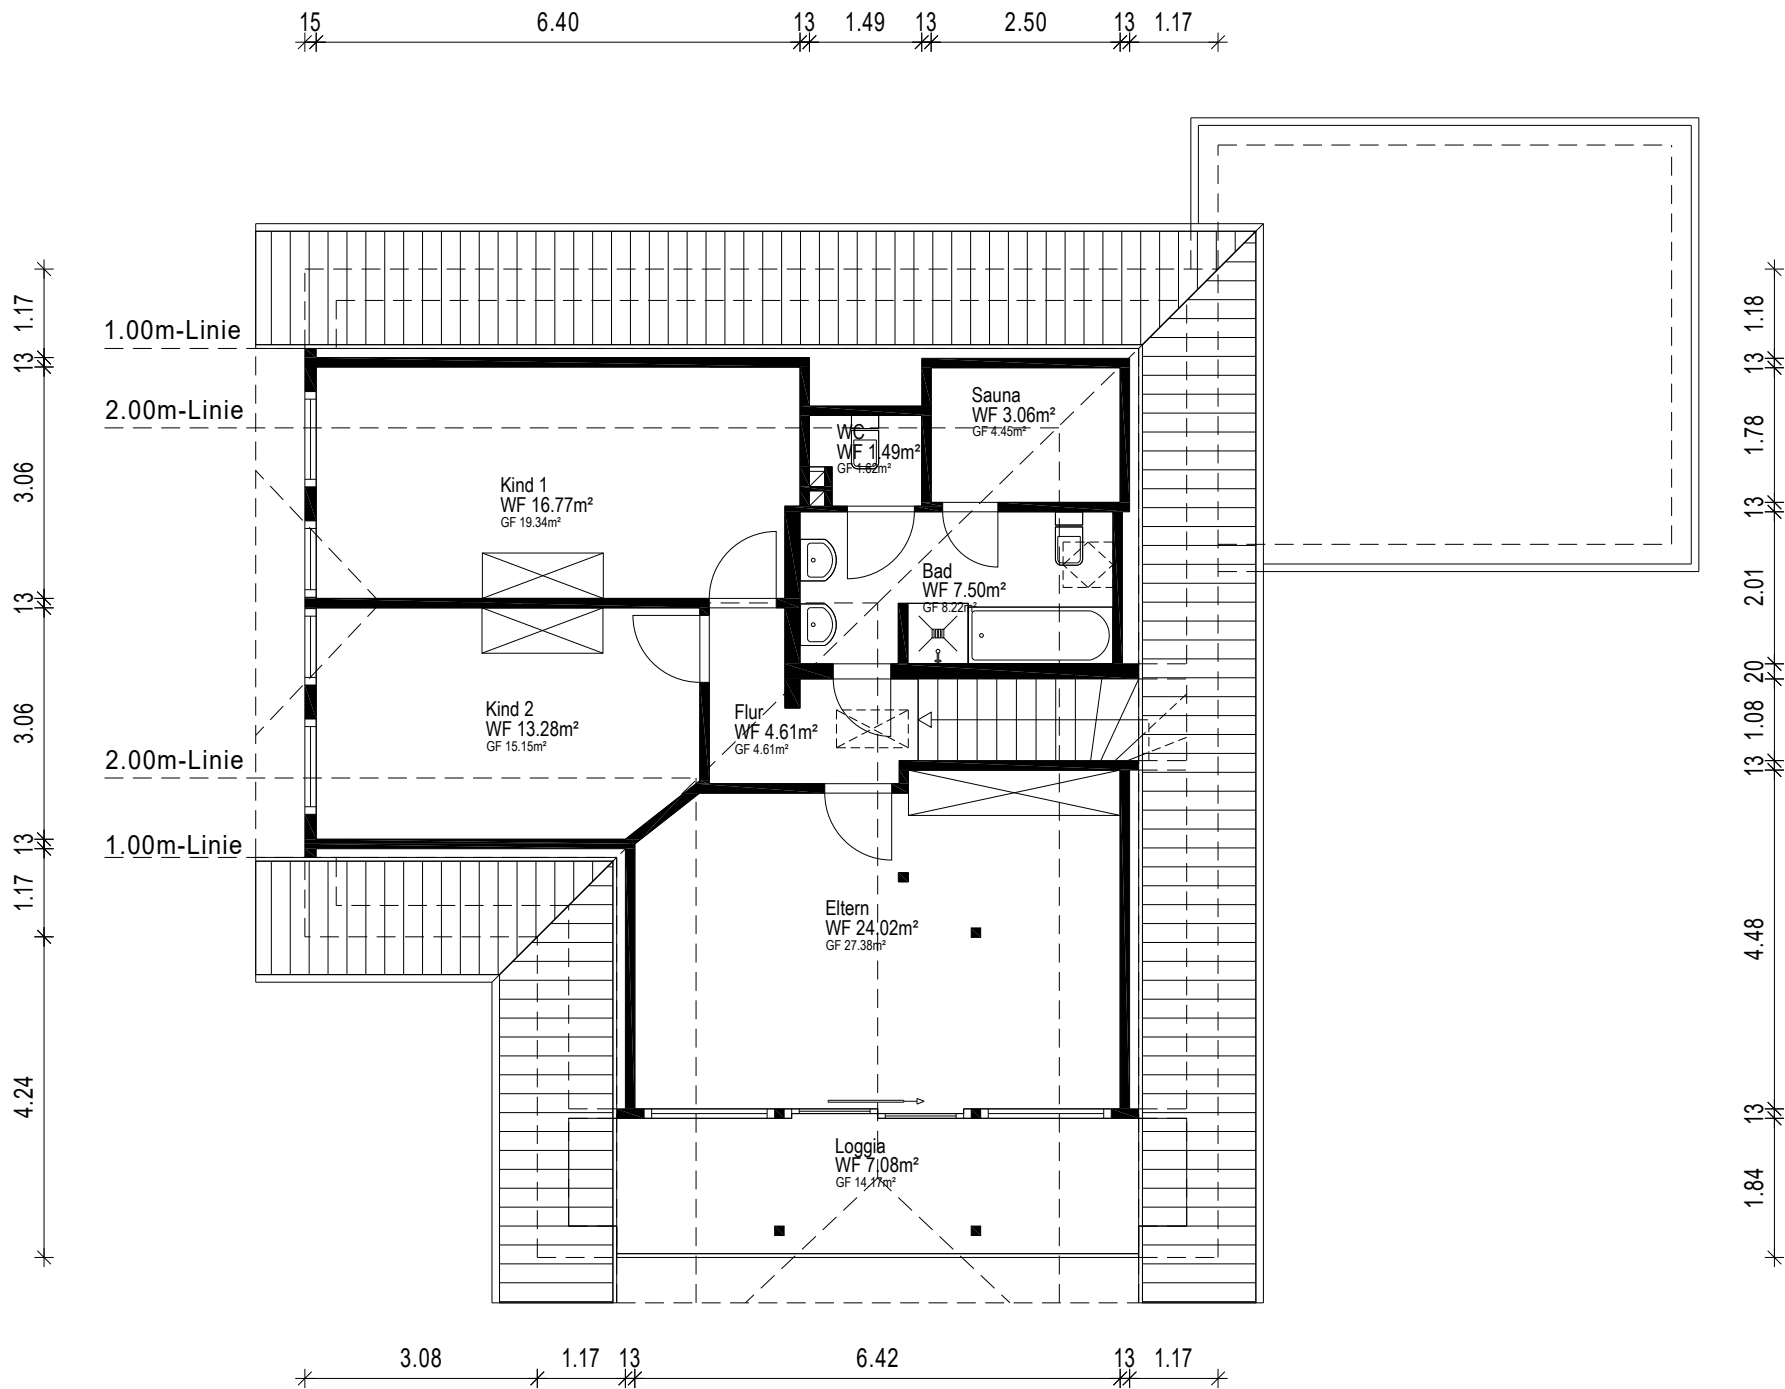


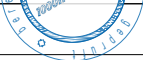

Gebäude EFH		
Ort/Straße 27321 Emtinghausen, Birkenweg 6		
Planinhalt Dachgeschoss		
Maßstab 1:100	Datum 08.12.2025	
Objekt-Nr.	Plan-Nr. 1	 Aufmaß - CAD-Service - Flächen

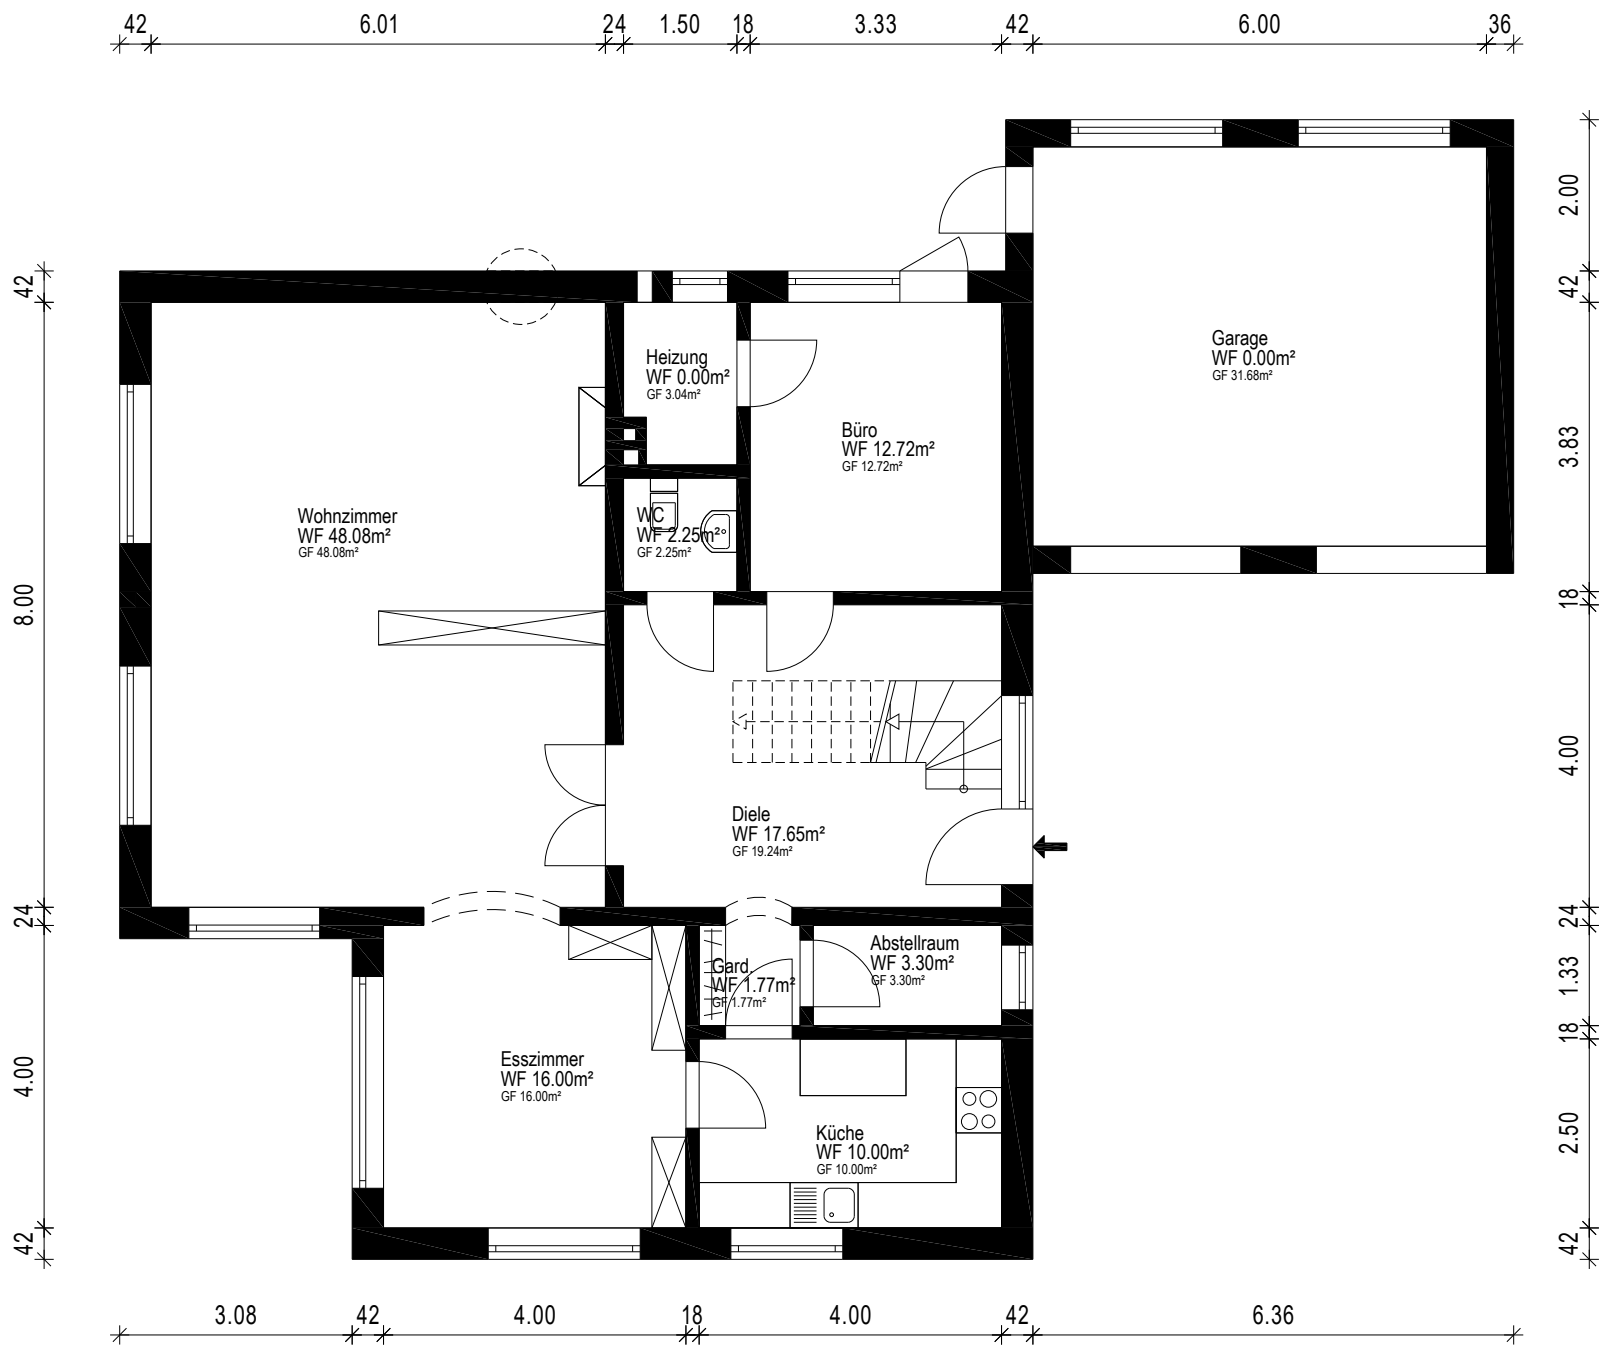

Gebäude EFH		
Ort/Straße 27321 Emtinghausen, Birkenweg 6		
Planinhalt Erdgeschoss		 Ein Service der 1000hands AG
Maßstab 1:100	Datum 08.12.2025	
Objekt-Nr.	Plan-Nr. 1	
		Aufmaß - CAD-Service - Flächen