

Mit genehmigter Bauzeichnung verglichen

(Bauschein Nr. vom 14.11.80)

COLONIA Bausparkasse

WOHNHAUS PETER KIMMIG IN APPENWEIER-URLOFFEN LGB.NR. 6371

WOHNFLÄCHENBERECHNUNG NACH DIN 283

NEUE FASSUNG VOM
27. OKTOBER 1980

WOHNUNG NR. 1

ERDGESCHOSS	FLUR	3,885 x 2,635	10,24	
		-1,49 x 1,49	2,22	8,02
	ABSTELLR.	1,385 x 1,385		1,92
	BAD	2,51 x 1,76		4,42
	WC	1,26 x 1,76		2,22
	ELTERN	4,01 x 3,26		13,07
	WOHNRAUM	4,01 x 5,885		23,60
	BALKON	1,50 x 4,875/2		3,66
	KÜCHE/ESSPL.	2,26 x 4,51		10,19
	KIND	2,76 x 4,51		12,45
			79,55	
	ABZUG 3% PUTZ		- 2,39	77,16 m²

WOHNUNG NR. 2
ERDGESCHOSS

WIE WOHNUNG NR. 1	79,55	
ABZUG KAMIN	0,18	
	79,37	
ABZUG 3% PUTZ	2,38	76,99 m²

WOHNUNG NR. 3
OBERGESCHOSS

WIE WOHNUNG NR. 1	77,16 m²
-------------------	----------

WOHNUNG NR. 4
OBERGESCHOSS

WIE WOHNUNG NR. 2	76,99 m²
-------------------	----------

WOHNUNG NR. 5


DACHGESCHOSS	FLUR	3,885 x 1,26	4,90	
	ABSTELLR.	1,385 x 1,25	1,73	
		1,385 x 0,635/2	0,44	2,17
	BAD	2,385 x 1,25	2,98	
		2,385 x 0,635/2	0,76	3,74
	KÜCHE	4,01 x 1,25	5,01	
		4,01 x 0,635/2	1,27	6,28
	WOHNRAUM	4,01 x 3,875	15,54	
		4,01 x 1,26/2	2,53	18,07
	BALKON	1,50 x 4,87/2		3,65
	SCHLAFRAUM	5,135 x 2,50	12,84	
		5,135 x 1,26/2	3,24	16,08
			54,89	
	ABZUG 3% PUTZ		1,65	53,24 m²

WOHNUNG NR. 6
DACHGESCHOSS

WIE WOHNUNG NR. 5	54,89	
ABZUG KAMIN	0,18	
	54,71	
ABZUG 3% PUTZ	1,64	53,07 m²

SUMME DER WOHNFLÄCHEN: 414,61 m²

38 ⁵ 1 ⁵	1,38 ⁵	24 2,26	24 1,38 ⁵	11 ⁵ 2,38 ⁵	24	4,01	301,50
--------------------------------	-------------------	---------	----------------------	-----------------------------------	----	------	--------

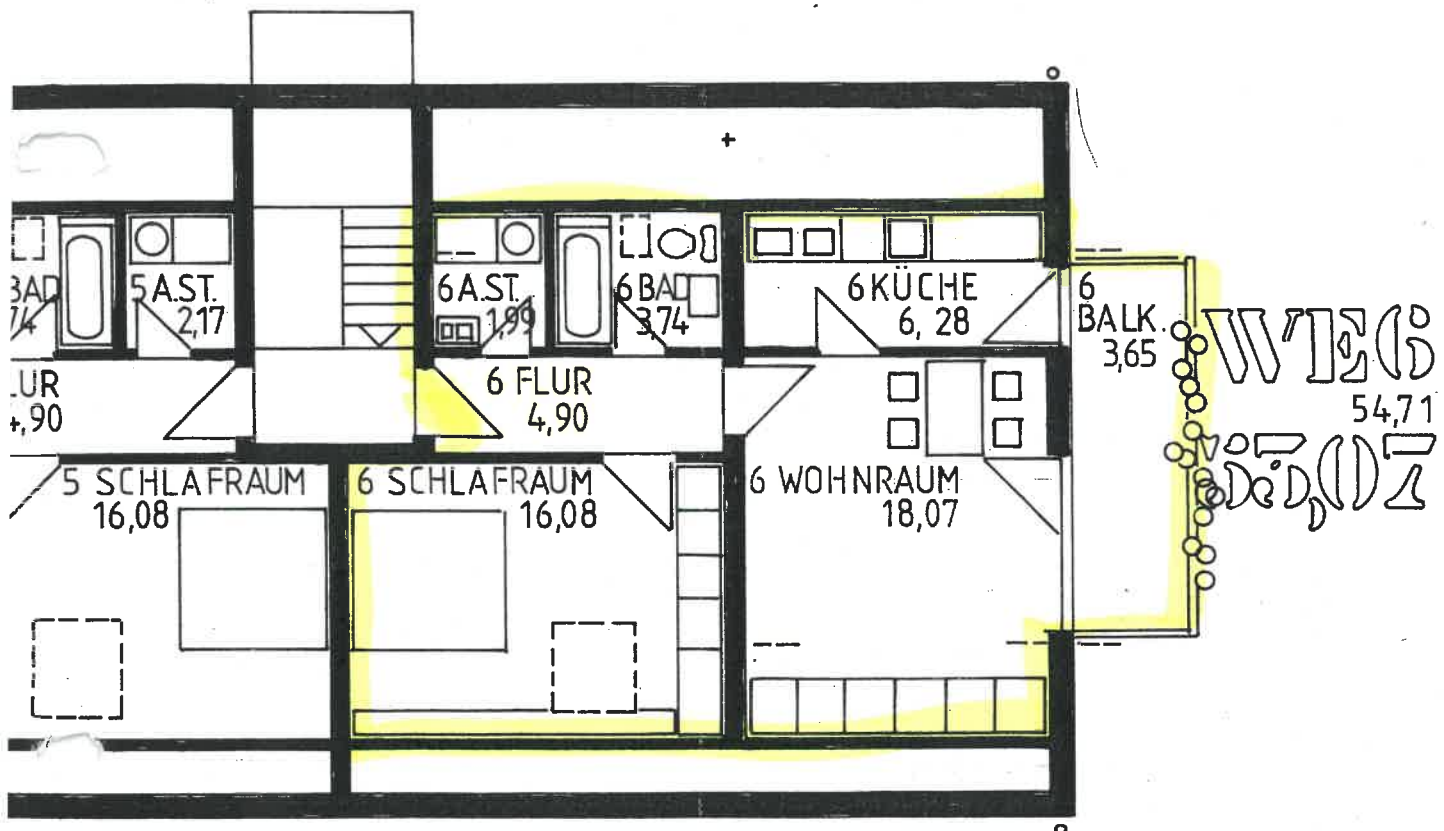

9,86

5,13 ⁵	24	5,13 ⁵	24	4,01	30
19,61					

ESCHLOSS