


Architekt: ...
 des Prof. Dr. ...
 vom 23.01.2009
 UR-Nr.: 78/2009

ERDGESCHOSS

EINGANG I

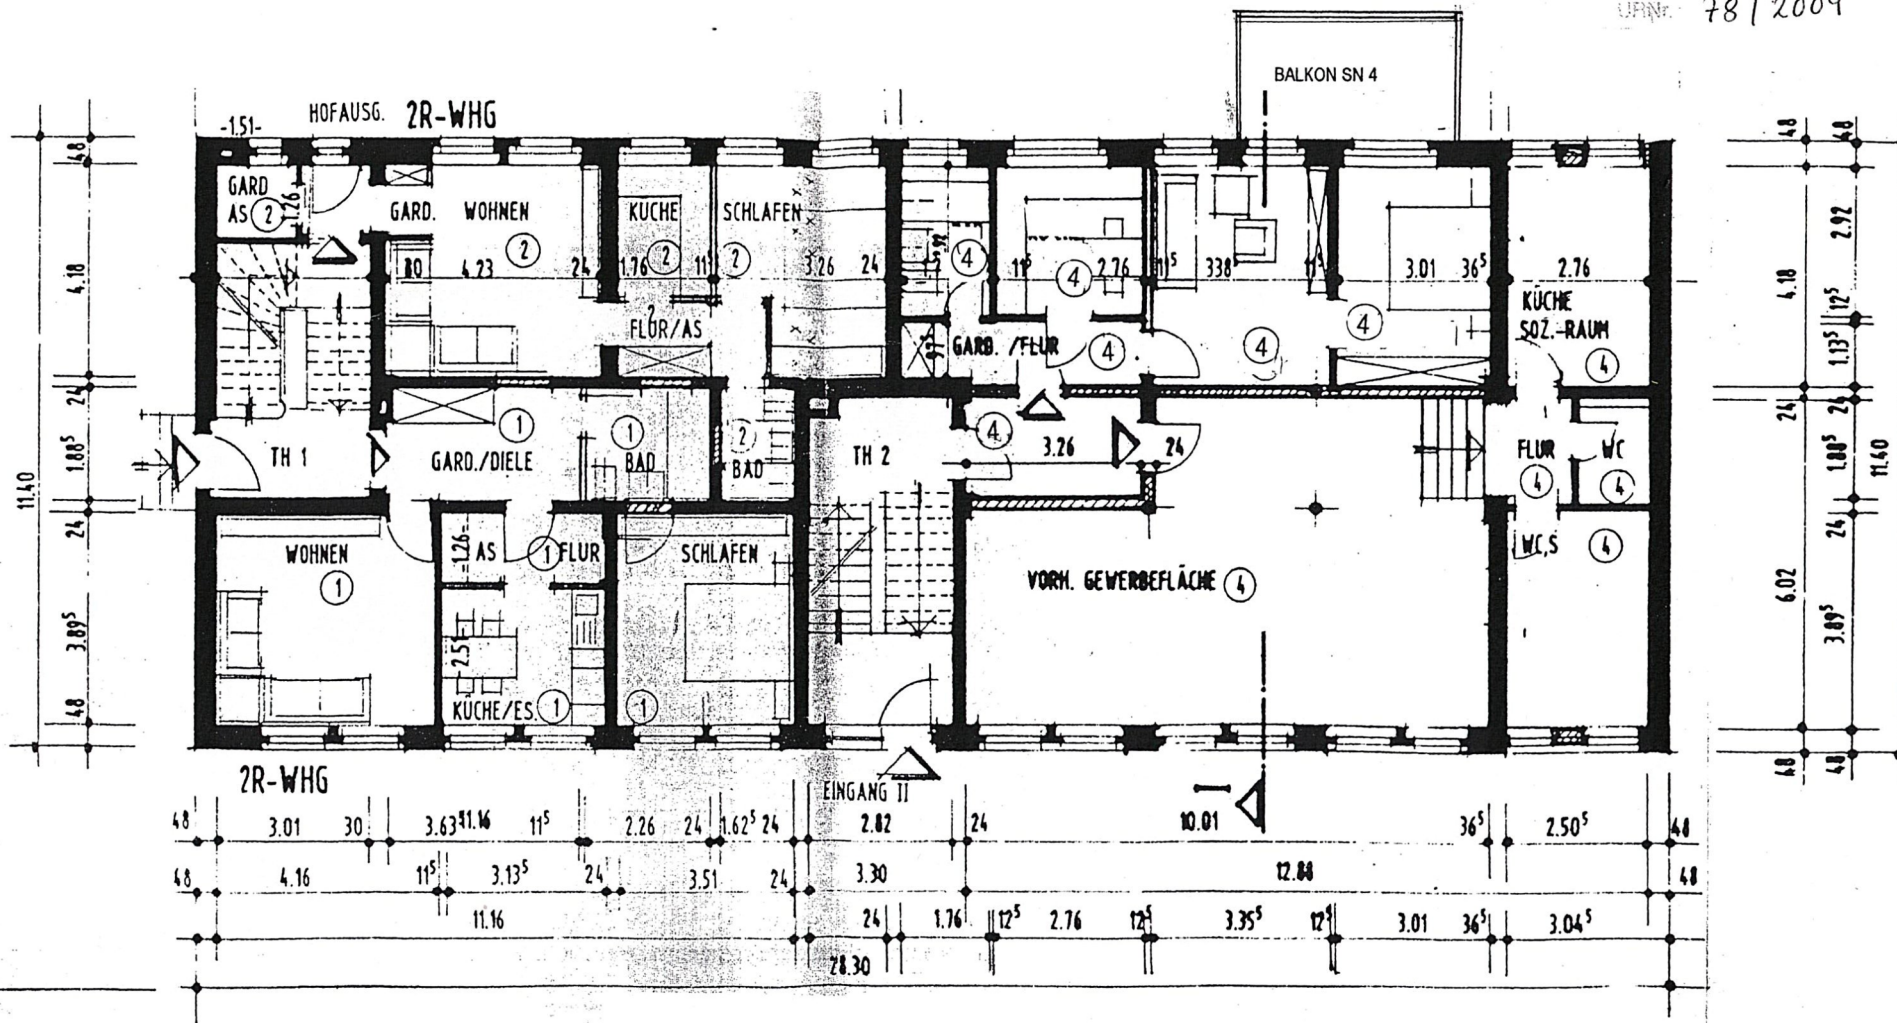

ZWINGLISTRASSE 3