




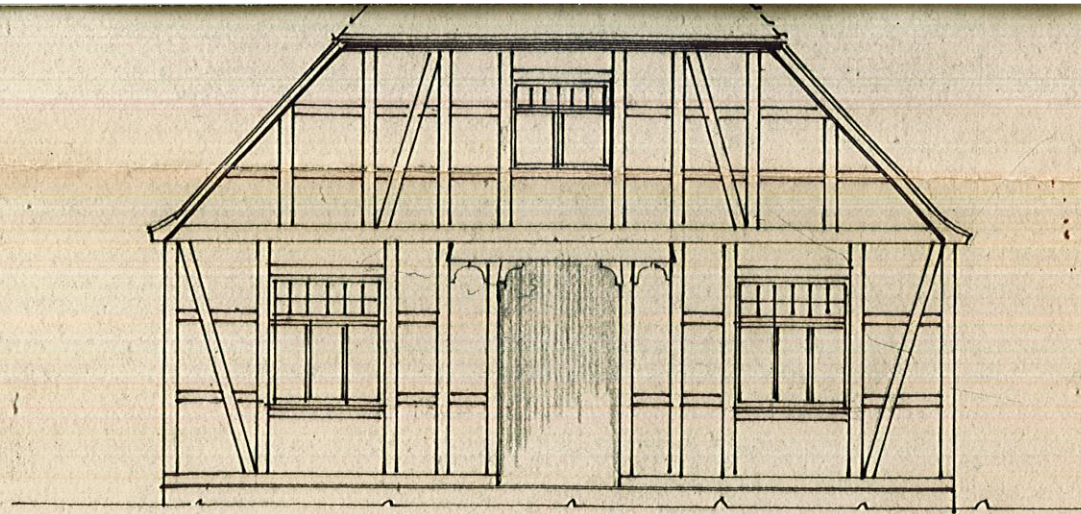


Giebelreihe - dr.

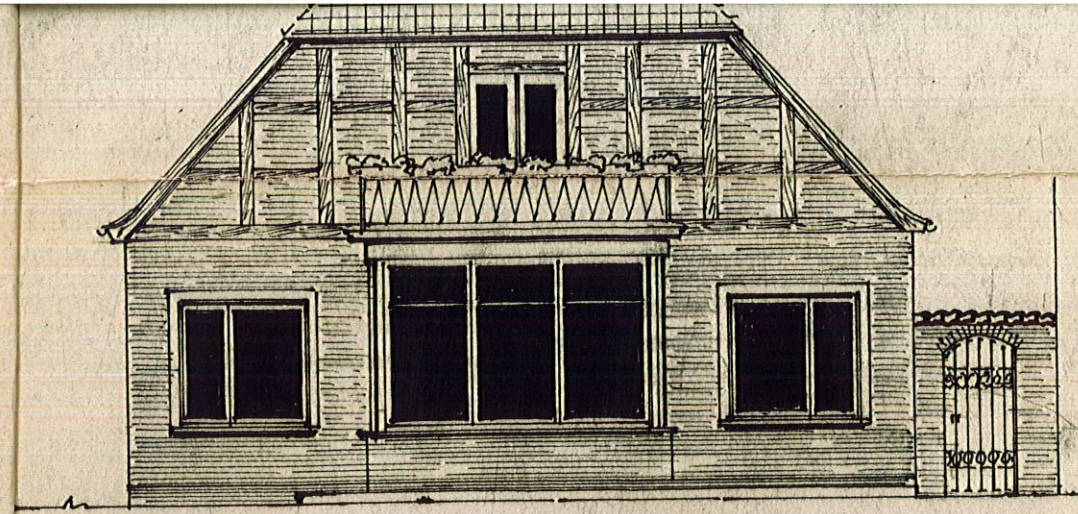


Giebelseite neu

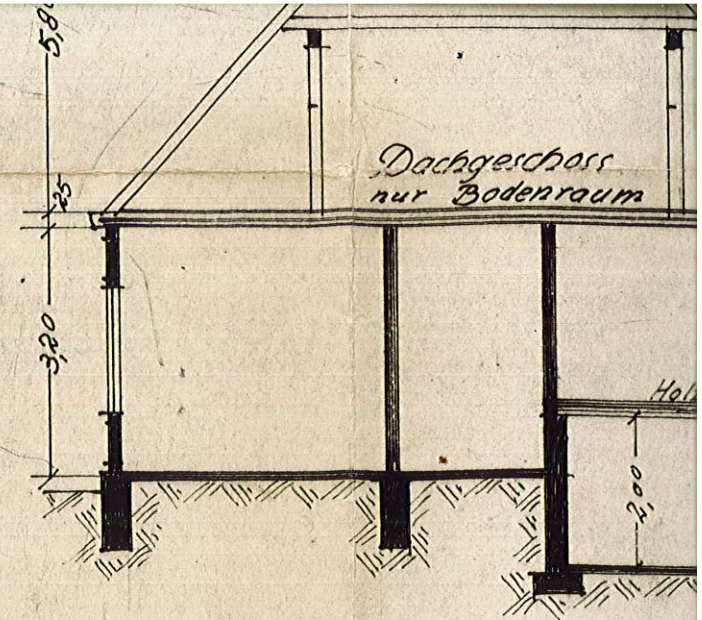


Schrift a-b

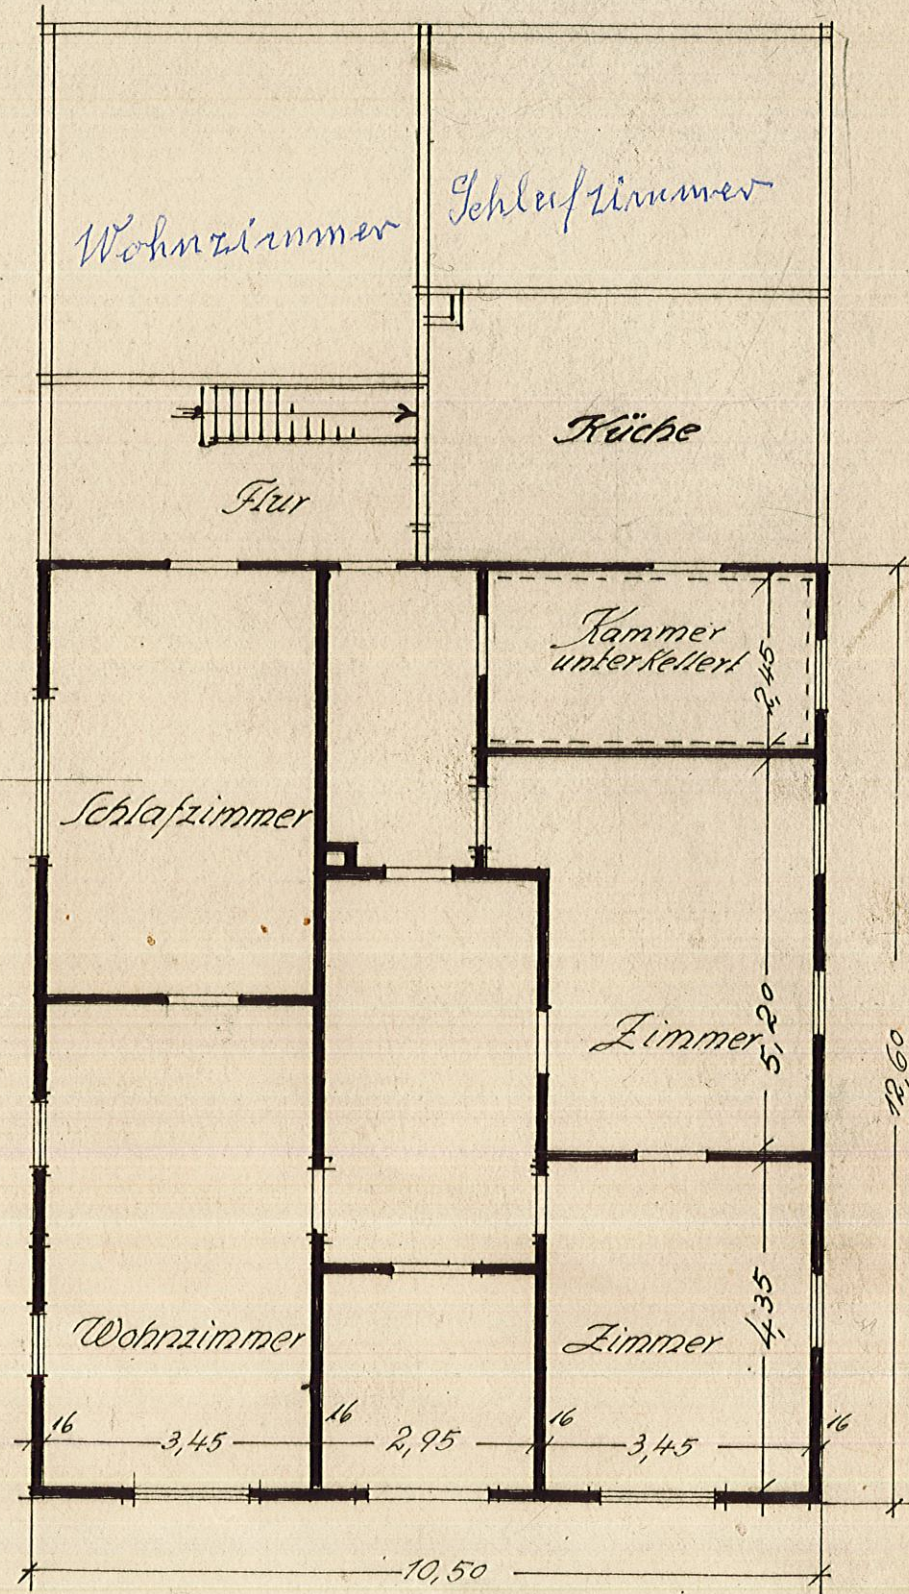

Erdgeschoss. alter Zustand

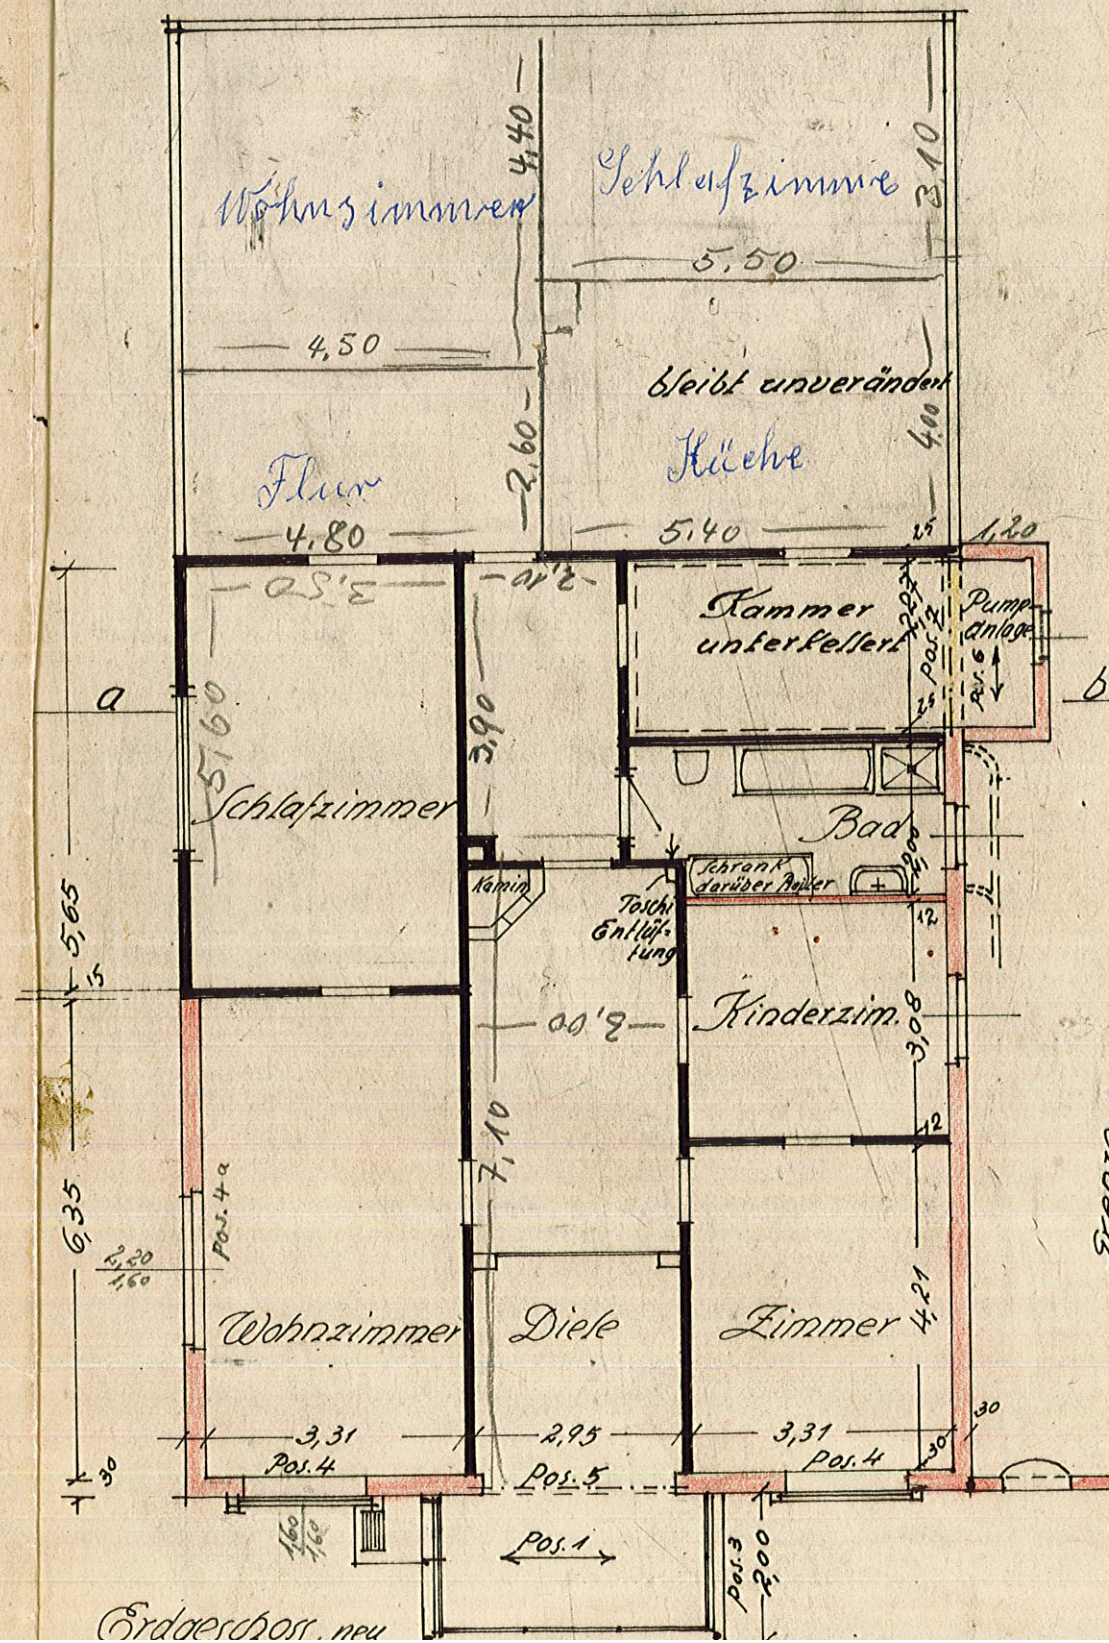

Erdaerschoss. neu

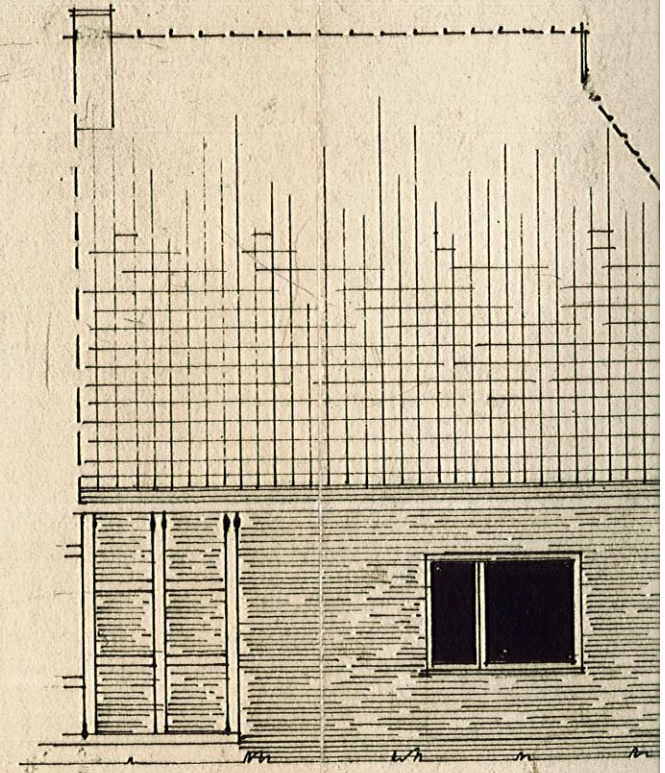

Ostseite

Radenbeck, den Fu

Der Bauherr: