


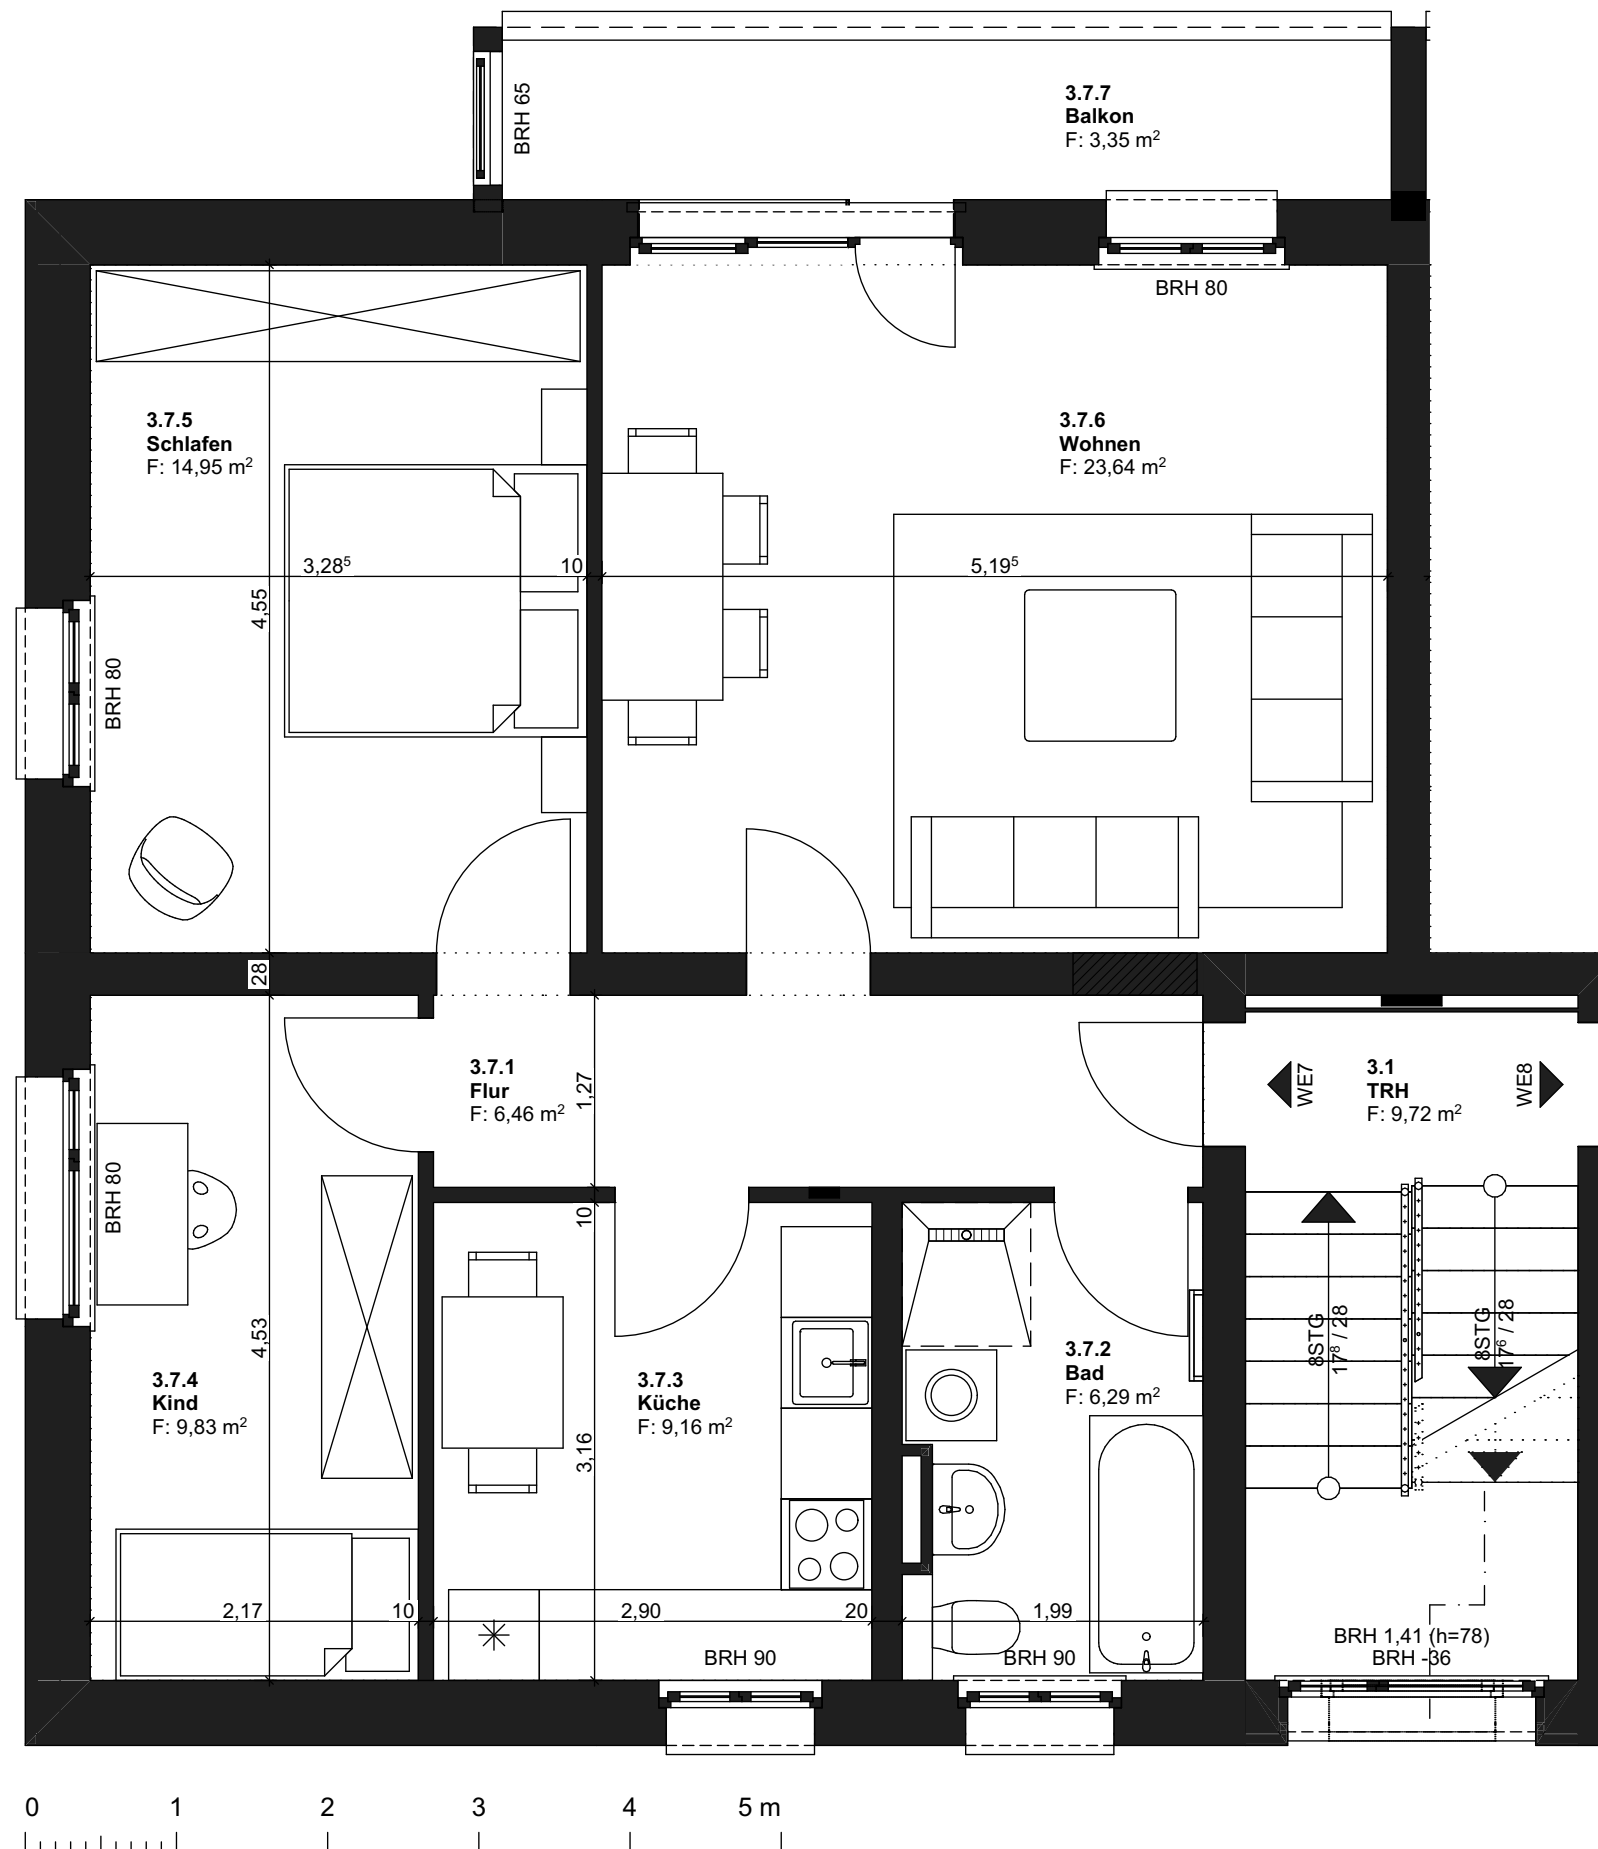

Auftraggeber	Geraer Zinshaus GmbH, Kurfürstendamm 136, 10711 Berlin	Projekt-Nr.	2021/16	Euen, Wolf und Winter GmbH Gera - Unterhäuser Str. 14 tel. 0365 824 10 0 gera@eww-architekten.de Halle (Saale) - Hansering 9 tel. 0345 682359 55 halle@eww-architekten.de Leipzig - Kurt-Eisner-Str. 42 tel. 0341 306 93 98 leipzig@eww-architekten.de e w w ARCHITEKTEN & INGENIEURE		
Objekt	Sanierung Leonhard-Frank-Weg 11, 07546 Gera	Maßstab	1:50			
Bezeichnung	Grundriss Regelgeschoss (WE links)	Blatt-Nr.	SK01			