


Diese Bauvorlage ist Bestandteil
 der Baugenehmigung
 231 / 09 vom 15. MAI 2009
 Stadt Hildesheim -Bauaufsicht-

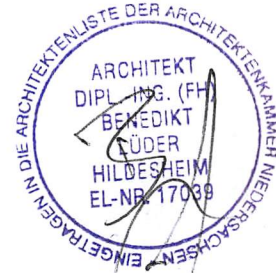


PROJEKT	Amadeus Café Restaurant Erweiterung einer Gaststätte Marktstrasse 17 31134 Hildesheim
---------	--

ARCHITEKT	projektsystem GmbH
Hohnsen 51 31134 Hildesheim	
Fon: 05121-29 89 227 Fax: 05121-29 89 229 Fix: 0173-24 33 642 info@projektsystem-gmbh.de	

BAUHERR	Amadeus Café Restaurant Inhaber: Hamun Hirbod Marktstrasse 17 31134 Hildesheim Tel: 05121 - 981966
---------	--

Genehmigungsplanung	24.04.09	stk
Kellergeschoss / WC Anlage	m1:100	

Diese Bauvorlage ist Bestandteil
 der Baugenehmigung
 ...231 / 09... vom ...15. Mai 2009
 Stadt Hildesheim -Bauaufsicht-

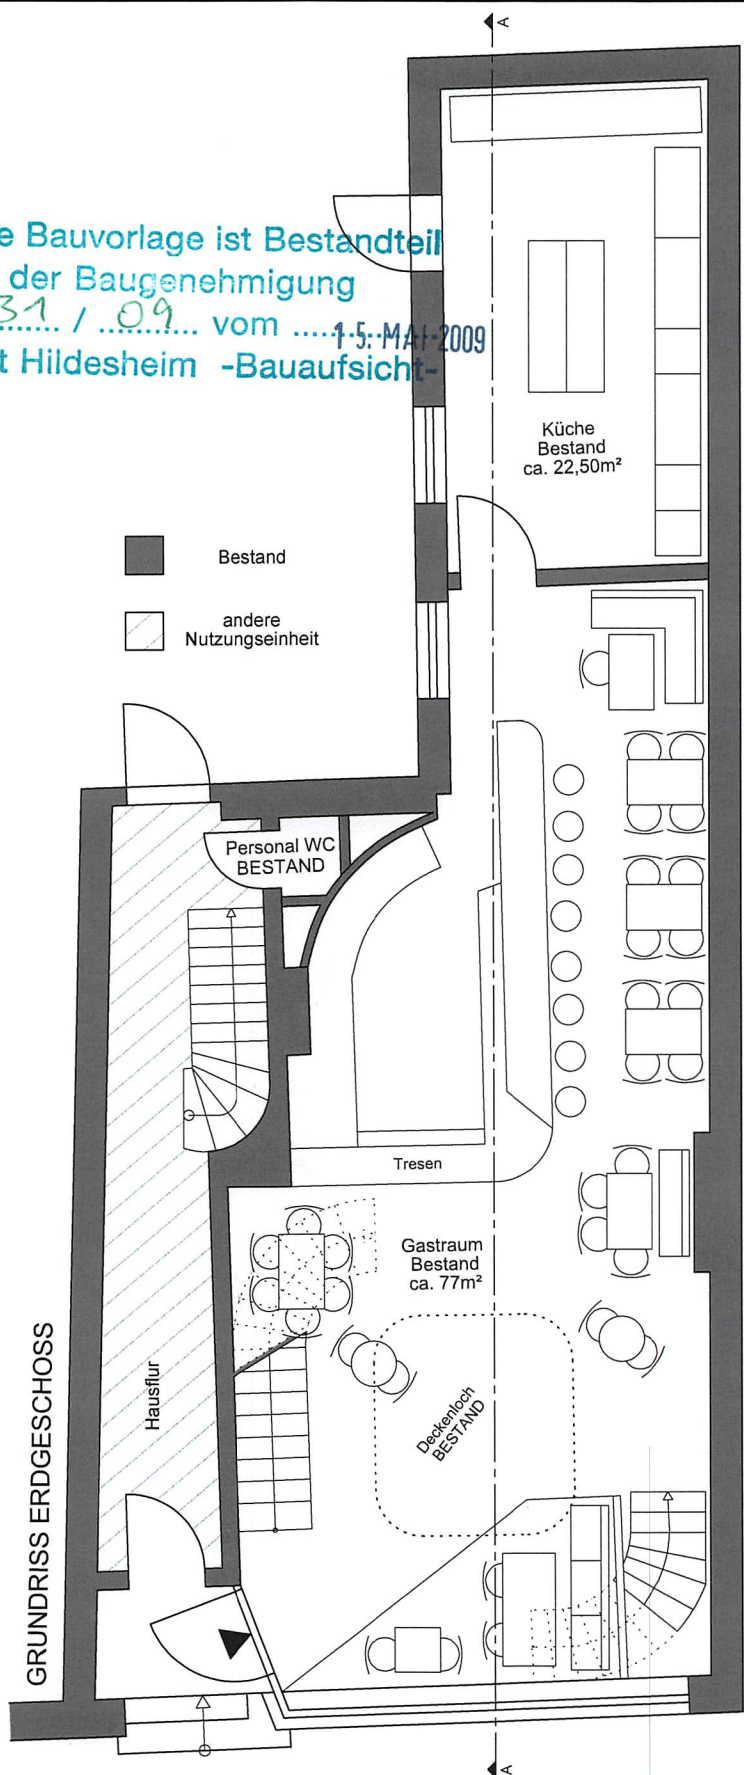

GRUNDRISS ERDGESCHOSS



PROJEKT **Amadeus Café Restaurant**
 Erweiterung einer Gaststätte
 Marktstrasse 17
 31134 Hildesheim


ARCHITEKT **projektsystem** GmbH
 Hohnsen 51
 31134 Hildesheim
 Fon: 05121-29 89 227
 Fax: 05121-29 89 229
 Fix: 0173-24 33 642
 info@projektsystem-gmbh.de

BAUHERR **Amadeus Café Restaurant**
 Inhaber: Hamun Hirbod
 Marktstrasse 17
 31134 Hildesheim
 Tel: 05121 - 981966

Genehmigungsplanung 24.04.09 stk
 Grundriss Erdgeschoss m1:100

Handwritten signature in blue ink.

Diese Bauvorlage ist Bestandteil
 der Baugenehmigung
/..... vom ..1.5.2009
 Stadt Hildesheim -Bauaufsicht

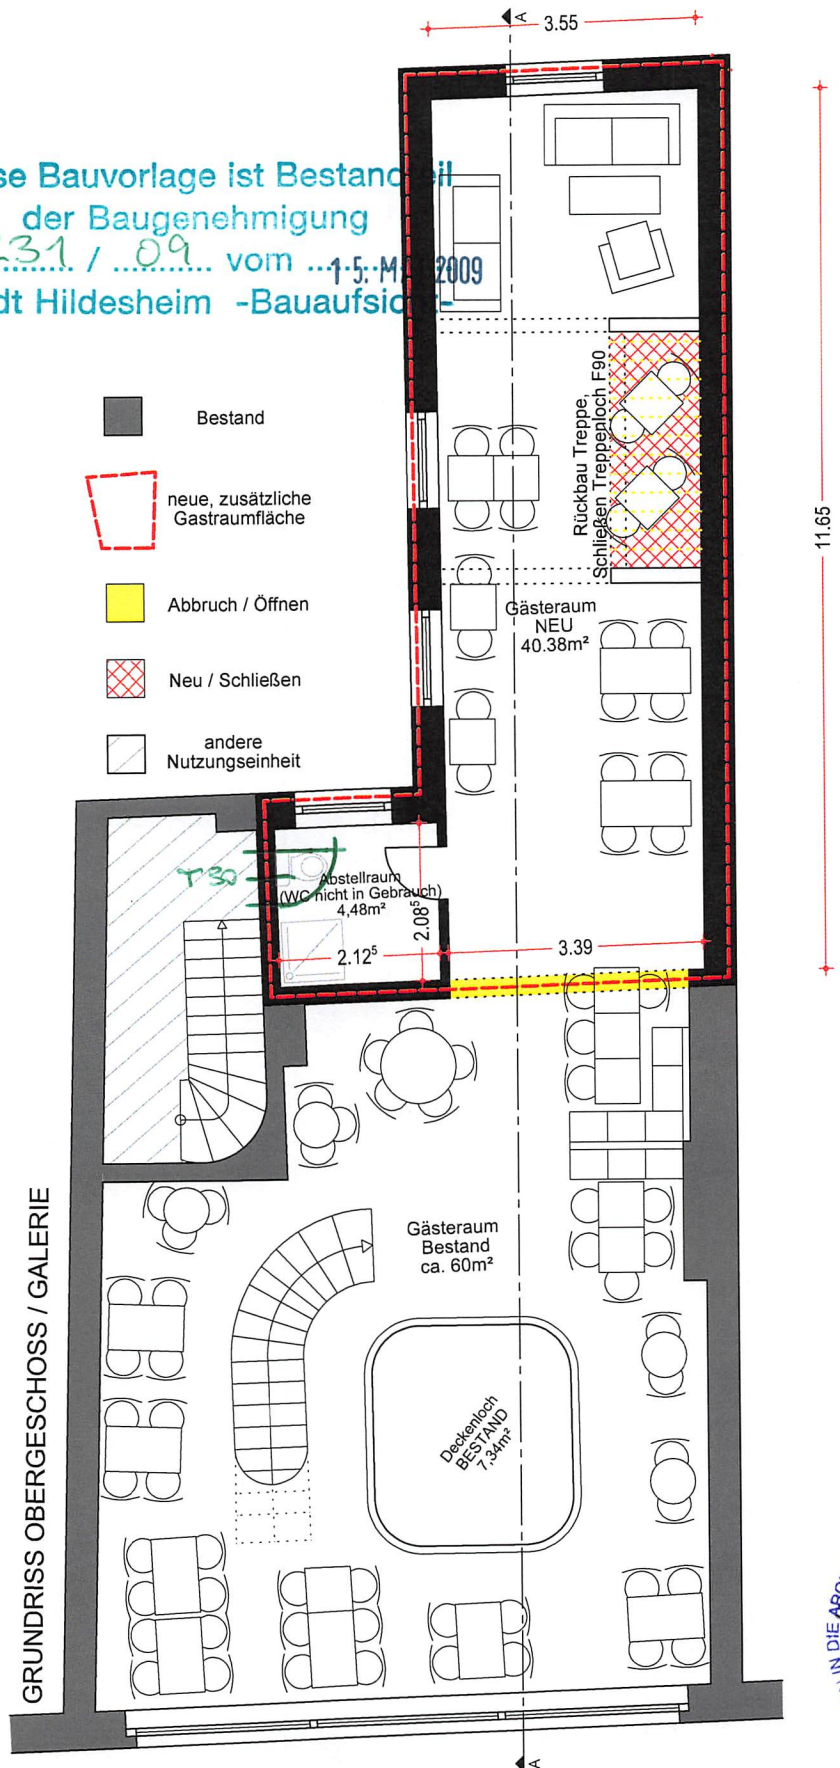


PROJEKT Amadeus Café Restaurant
 Erweiterung einer Gaststätte
 Marktstrasse 17
 31134 Hildesheim

ARCHITEKT **projektsystem** GmbH
 Hohnsen 51
 31134 Hildesheim
 Fon: 05121-29 89 227
 Fax: 05121-29 89 229
 Fix: 0173-24 33 542
 info@projektsystem-gmbh.de

BAUHERR Amadeus Café Restaurant
 Inhaber: Hamun Hirbod
 Marktstrasse 17
 31134 Hildesheim
 Tel: 05121 - 981966

Genehmigungsplanung 24.04.09 stk
 Grundriss Obergeschoss/ Galerie m1:100

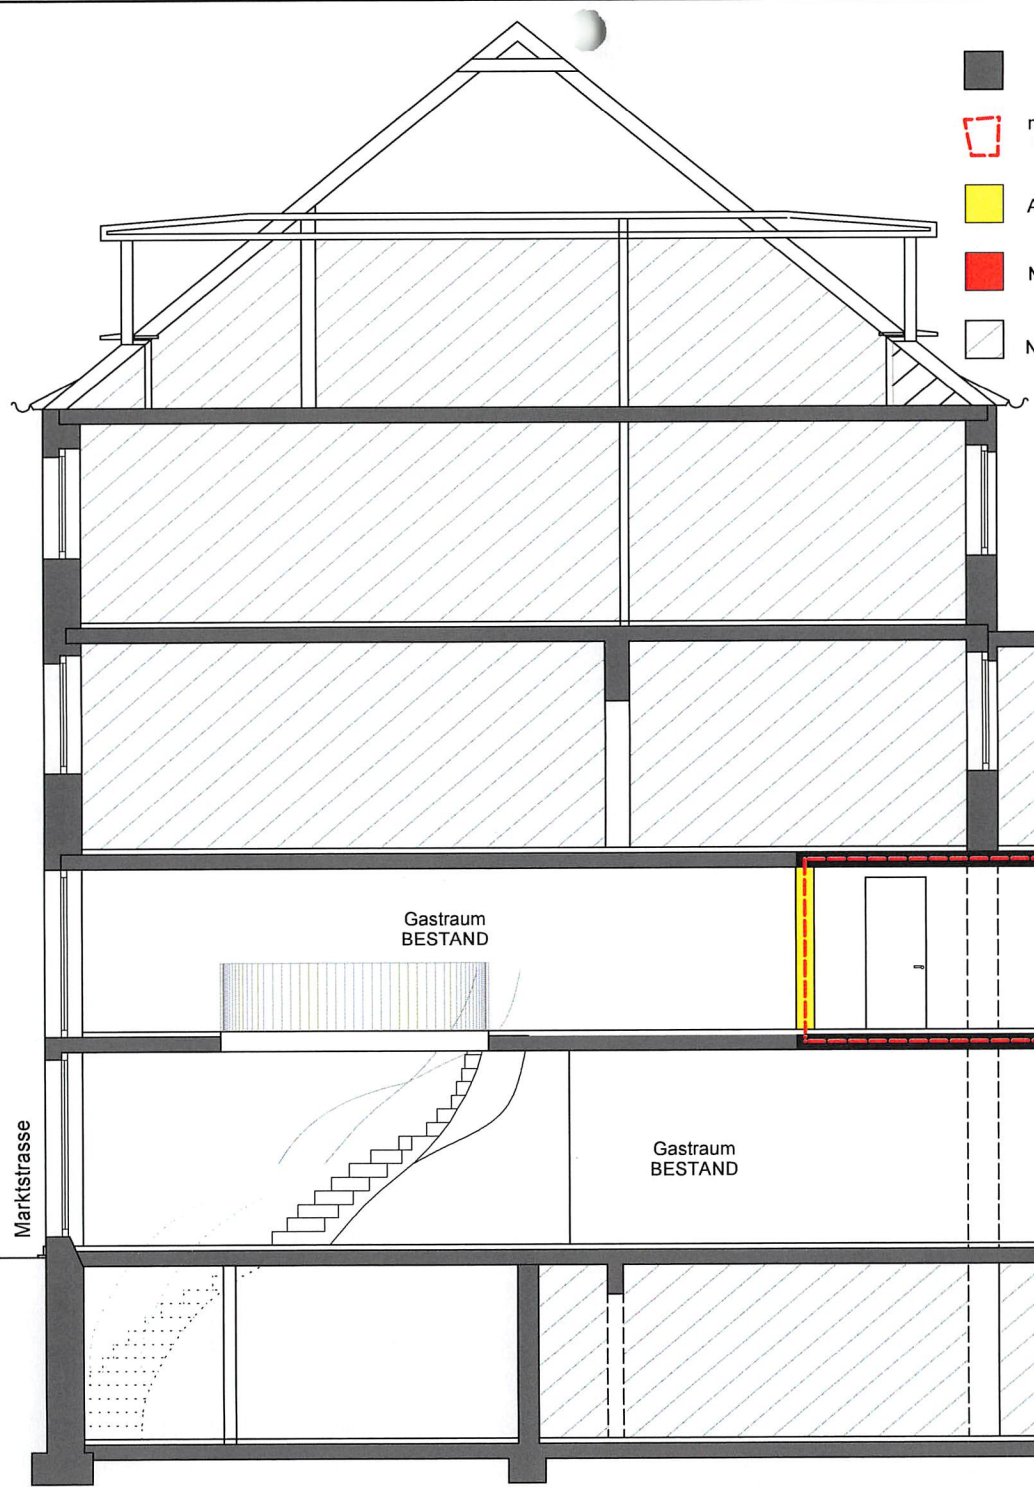



- Bestand
- neue, zusätzliche Gasträumfläche
- Abbruch / Öffnen
- Neu / Schließen
- andere Nutzungseinheit

PROJEKT **Amadeus Café Restaurant**
Erweiterung einer Gaststätte
 Marktstrasse 17
 31134 Hildesheim

BAUHERR **Amadeus Café Restaurant**
 Inhaber: Hamun Hirbod
 Marktstrasse 17
 31134 Hildesheim
 Tel: 05121 - 981966

ARCHITEKT **projekt system**
 GmbH
 Hohnsen 51
 31134 Hildesheim
 Fon: 05121-29 89 227
 Fax: 05121-29 89 229
 Fix: 0173-24 33 642
 info@projekt-system-gmbh.de

Genehmigungsplanung 24.04.09 stk
 Schnitt A-A m1:100

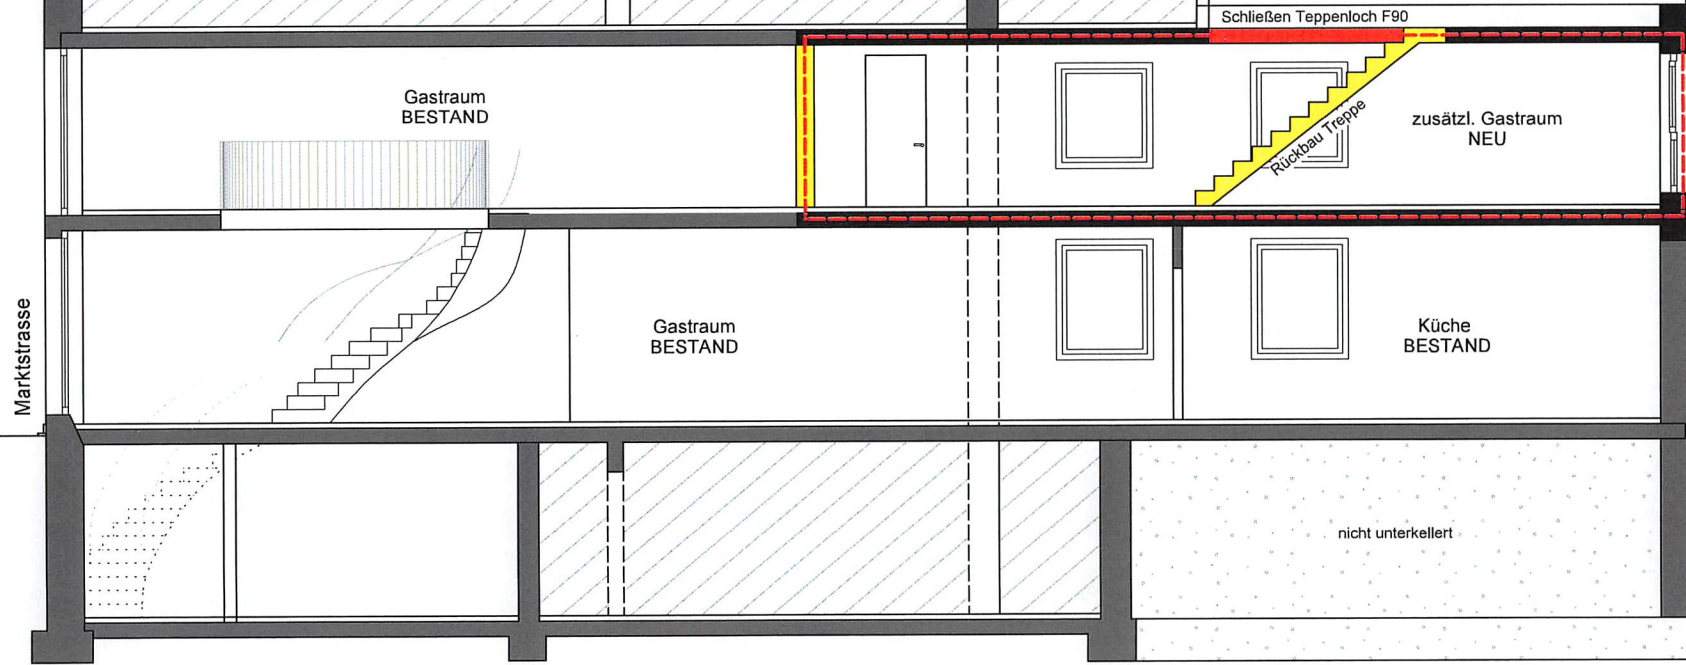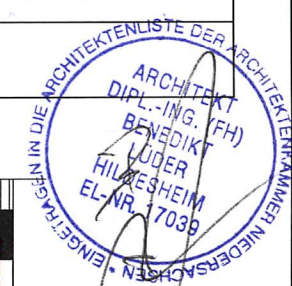

Diese Bauvorlage ist Bestandteil
 der Baugenehmigung
 231 / 09 vom 1.5. MAI 2009
 Stadt Hildesheim -Baufaufsicht-
 Bauher