



Kallergeschoss M=1:100

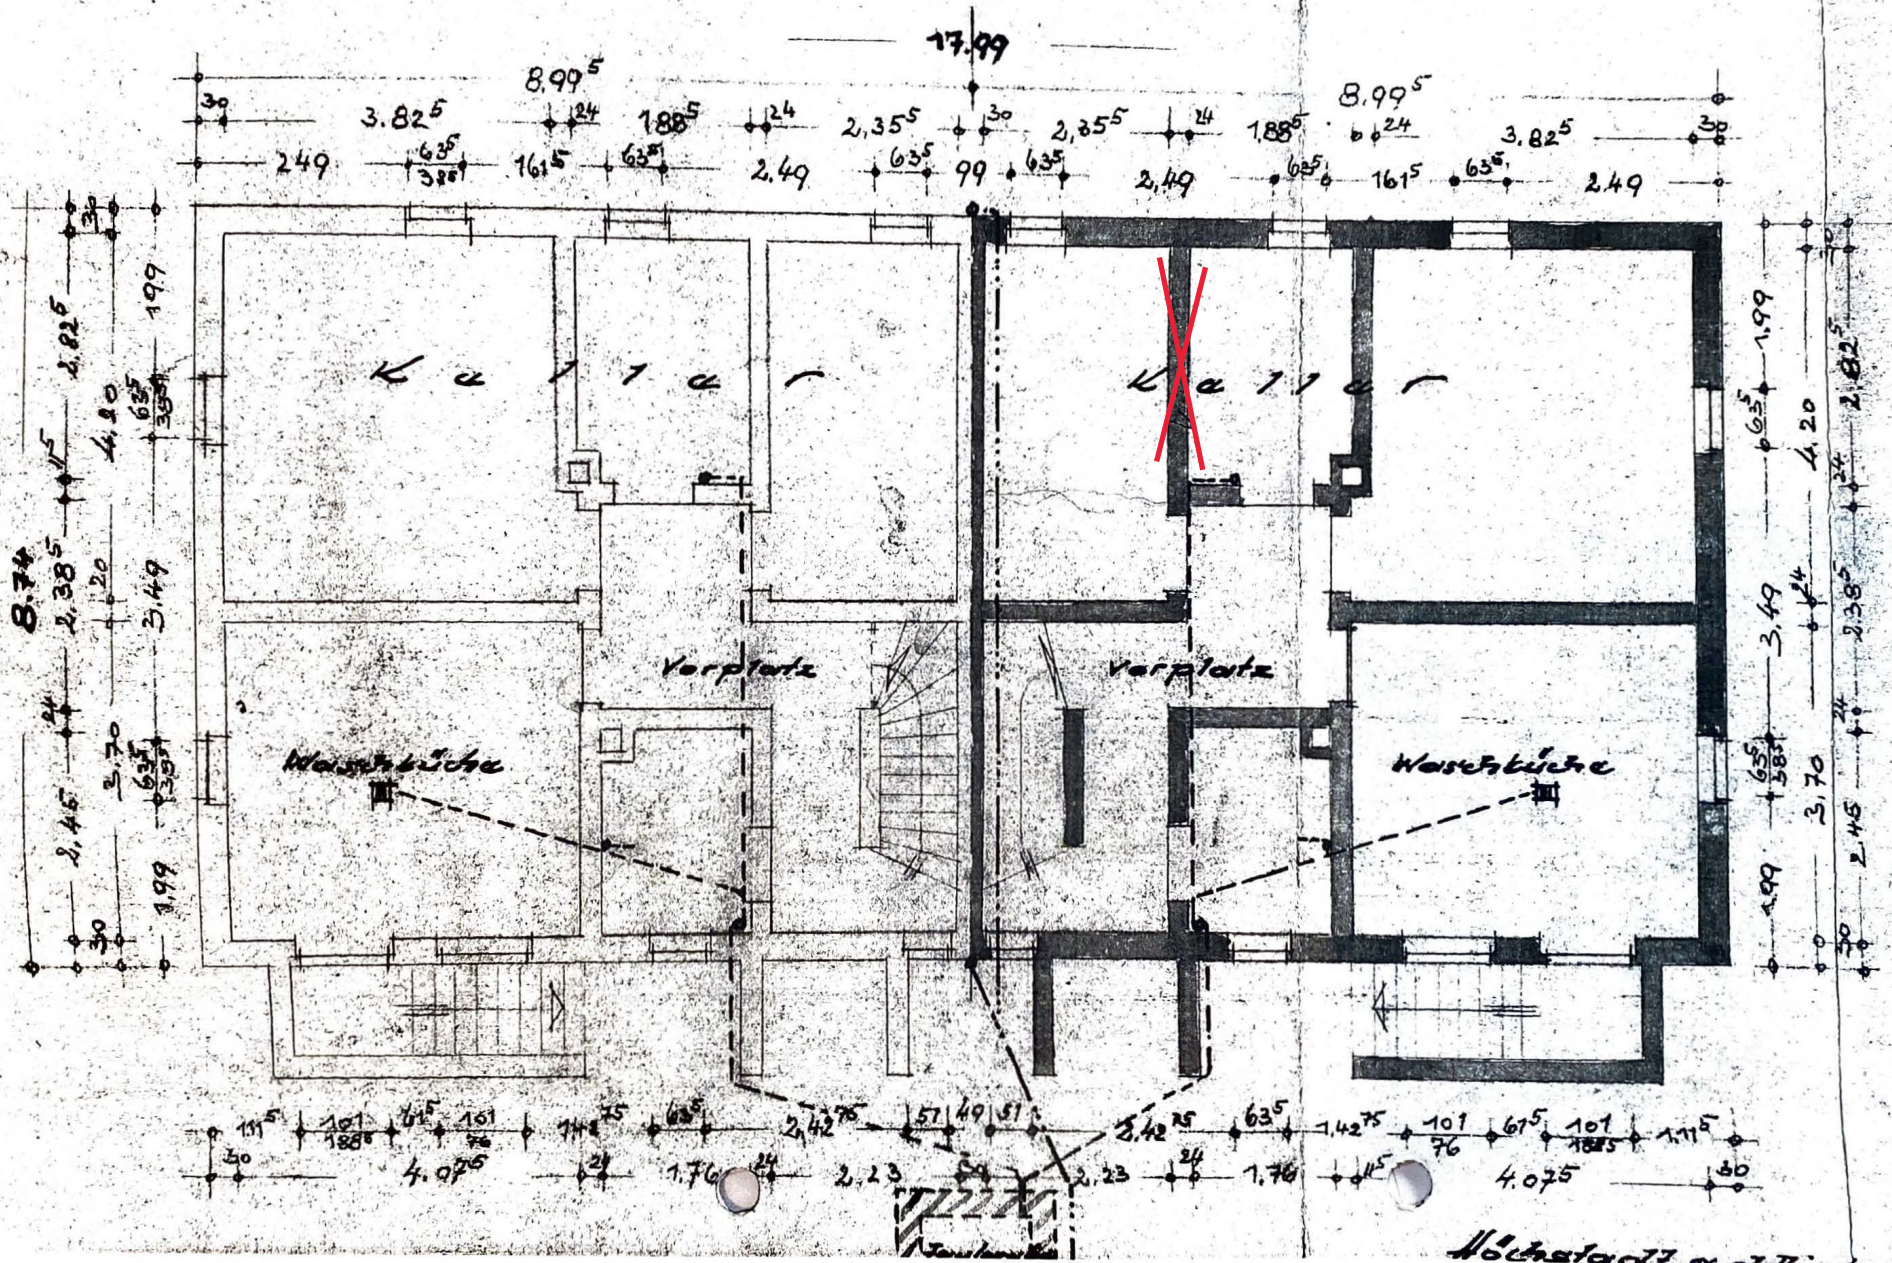

Erfolgeschuss $M=1:100$

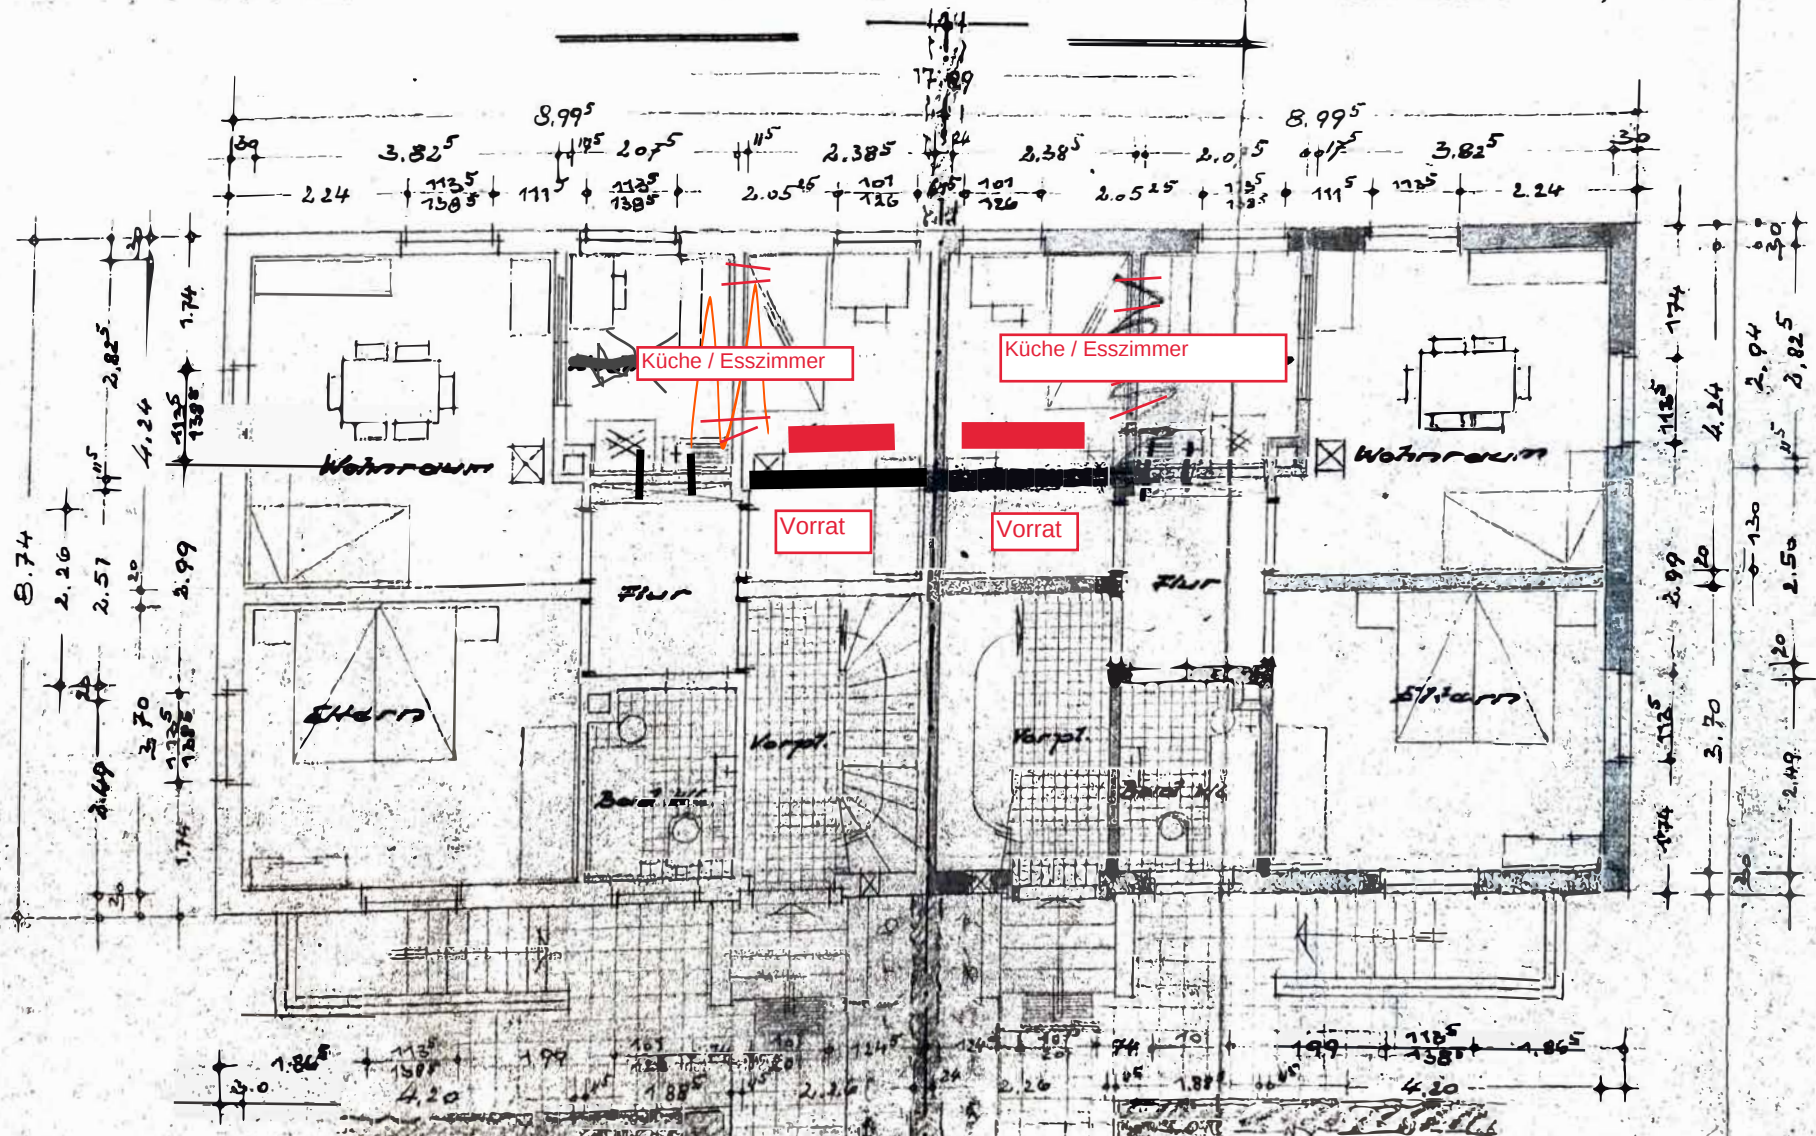

Der Bauherr:


Die Nachbarn:

Banbury

Hochstetzel v. d. Fisch, im Mai 1956
Der Architekt:

H. Trescher

Obergeschoss M=1:100

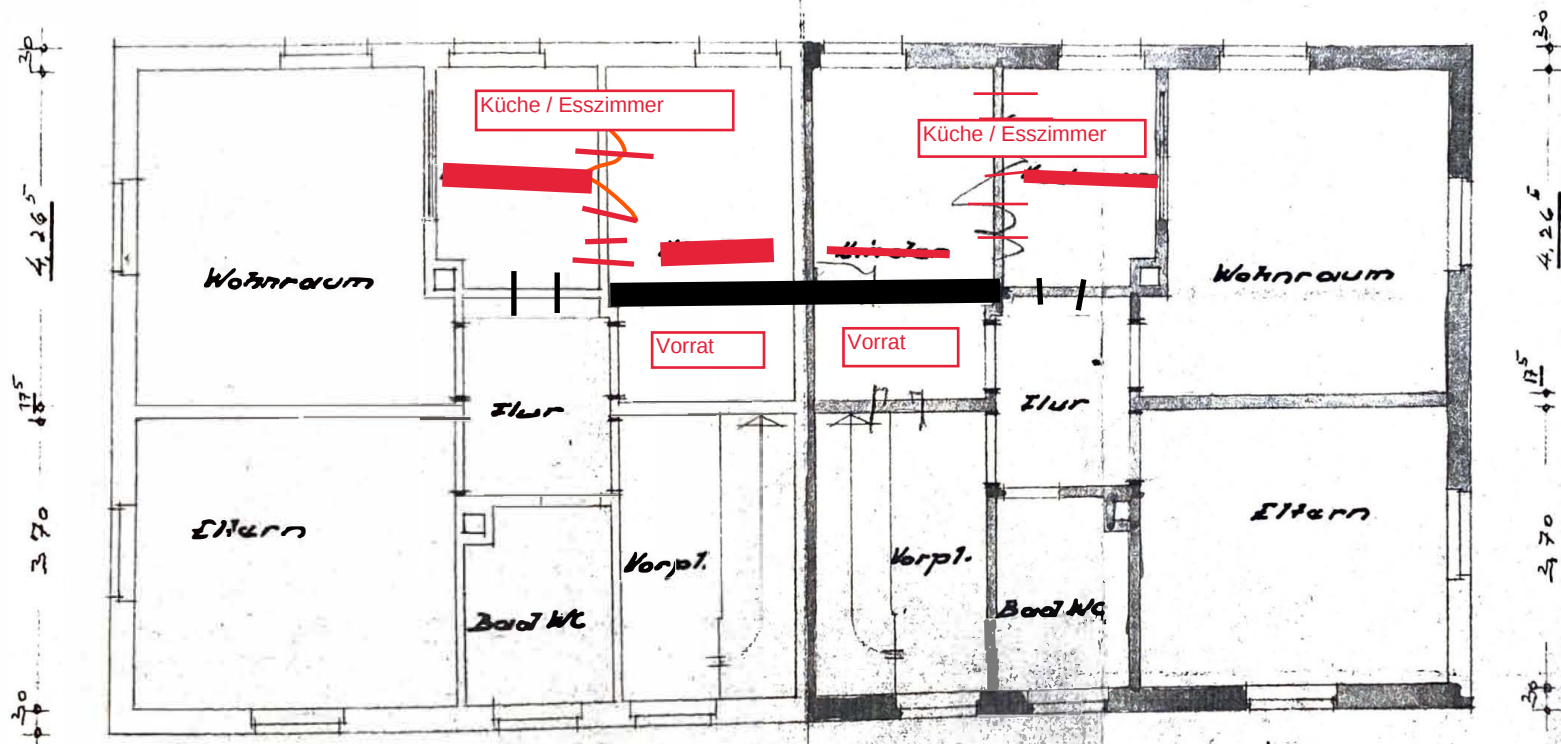

Möblierung u. Masse wasser
angegeben wie Erdgeschoss

Höchststadt u. d. Fisch, im Mai 1956
Der Architekt:

H. Trescher

Die Nachbarn:
Baingart

herr: