


Wohn- und Grundfläche	
Erdgeschoss	85,68 m ²
Dachgeschoss	70,47 m ²
<u>Summe <Standard></u>	<u>156,15 m²</u>


Bauherr	Vertriebspartner	19.01.2021	ERDGESCHOSS
Bauherr	Verkäufer	M 1:100 Select 157 edition.cad	Rechtl. Hinweis
Unterschrift	<p>ANMERKUNG: Dargestellte Möbel sind nicht im Angebot enthalten. Für die Sanitärausstattung ist die Bau- und Ausstattungsbeschreibung maßgeblich. Folgende Fenster erhalten keine Rolladen: Eckfenster, Giebelfenster, Fenster im TH, Geschosshohe Fenster, Schräg-, Dreiecks-, Rundfenster, Fenster im Kellergeschoss. Die Fenstermaße sind Mauerwerksöffnungen. Raumgrößenangaben beziehen sich auf die Bodenfläche abzüglich Innenputz.. Der "Sommerliche Wärmeschutznachweis" ist nicht berücksichtigt und kann durch Außenlamellen ect. zu Mehrkosten führen. Im Plan eingezeichnet Garage/Carport, ist grundsätzlich nicht im Preis enthalten. Genaue Überprüfung der genehmigungsfähigen Planunterlagen findet im Architekten Gespräch statt.</p>		
Unterschrift	<p>Zeichnungen, Grundrisse, Skizzen, Texte, Bilder und Kalkulationen sind urheberrechtlich geschützt. Jede weitere Verwendung bedarf der Zustimmung der FAVORIT. Dies gilt insbesondere für die Veröffentlichung und Bearbeitung sowie Verbreitung solcher Unterlagen. Verstöße werden verfolgt.</p>		
www.favorit-haus.de			

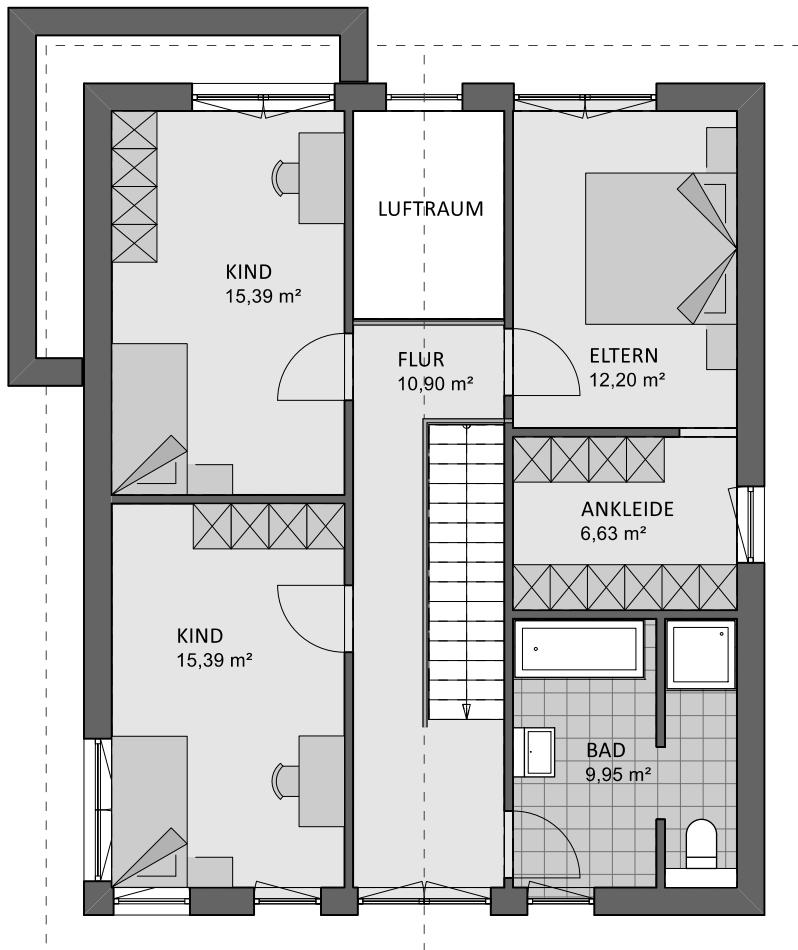

Wohn- und Grundfläche	
Erdgeschoss	85,68 m ²
Dachgeschoss	70,47 m ²
<u>Summe <Standard></u>	<u>156,15 m²</u>

Bauherr	Vertriebspartner		
Bauherr	Verkäufer	19.01.2021	DACHGESCHOSS
Unterschrift		M 1:100 Select 157 edition.cad	<small>Rechtl. Hinweis Zeichnungen, Grundrisse, Skizzen, Texte, Bilder und Kalkulationen sind urheberrechtlich geschützt. Jede weitere Verwendung bedarf der Zustimmung der FAVORIT. Dies gilt insbesondere für die Veröffentlichung und Bearbeitung sowie Verbreitung solcher Unterlagen. Verstöße werden verfolgt.</small>

ANMERKUNG:
Dargestellte Möbel sind nicht im Angebot enthalten. Für die Sanitärausstattung ist die Bau- und Ausstattungsbeschreibung maßgeblich. Folgende Fenster erhalten keine Rolladen: Eckfenster, Giebelfenster, Fenster im TH, Geschosshohe Fenster, Schräg-, Dreiecks-, Rundfenster, Fenster im Kellergeschoss. Die Fenstermaße sind Mauerwerksöffnungen. Raumgrößenangaben beziehen sich auf die Bodenfläche abzüglich Innenputz.. Der "Sommerliche Wärmeschutznachweis" ist nicht berücksichtigt und kann durch Außenlamellen ect. zu Mehrkosten führen. Im Plan eingezeichnet Garage/Carport, ist grundsätzlich nicht im Preis enthalten.
Genaue Überprüfung der genehmigungsfähigen Planunterlagen findet im Architekten Gespräch statt.

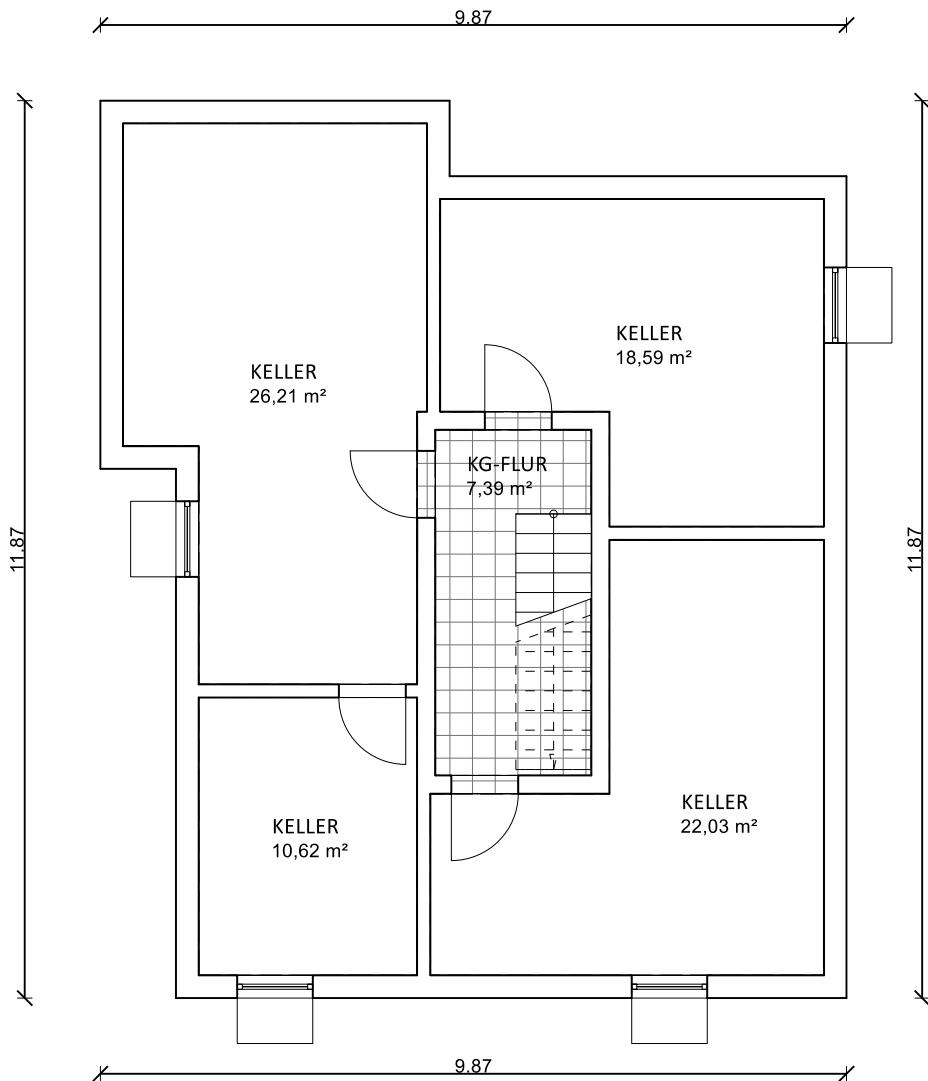

Bauherr

Bauherr

Unterschrift

Unterschrift

Vertriebspartner

Verkäufer



19.01.2021

M 1:100 Select 157 edition.cad

KELLERGESCHOSS

ANMERKUNG:
Dargestellte Möbel sind nicht im Angebot enthalten. Für die Sanitärausstattung ist die Bau- und Ausstattungsbeschreibung maßgeblich. Folgende Fenster erhalten keine Rolladen: Eckfenster, Giebelfenster, Fenster im TH, Geschosshohe Fenster, Schräg-, Dreiecks-, Rundfenster, Fenster im Kellergeschoß Die Fenstermaße sind Mauerwerksöffnungen. Raumgrößenangaben beziehen sich auf die Bodenfläche abzüglich Innenputz.. Der "Sommerliche Wärmeschutznachweis" ist nicht berücksichtigt und kann durch Außenlamellen ect. zu Mehrkosten führen. Im Plan eingezeichnet Garage/Carporth, ist grundsätzlich nicht im Preis enthalten.
Genaue Überprüfung der genehmigungsfähigen Planunterlagen findet im Architekten Gespräch statt.

Rechtl. Hinweis
Zeichnungen, Grundrisse, Skizzen, Texte, Bilder und
Kalkulationen sind urheberrechtlich geschützt.
Jede weitere Verwendung bedarf der Zustimmung
der FAVORIT. Dies gilt insbesondere für die
Veröffentlichung und Bearbeitung sowie Verbreitung
solcher Unterlagen. Verstöße werden verfolgt.

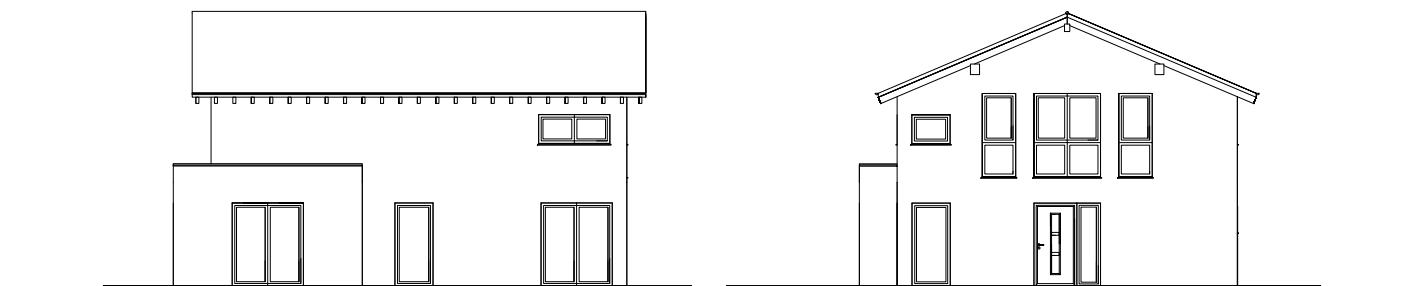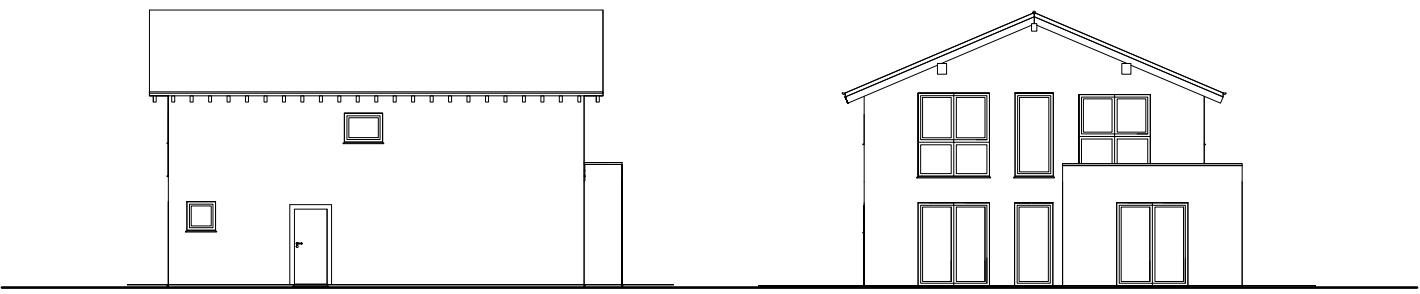

Bauherr

Bauherr

Unterschrift

Unterschrift

Vertriebspartner

Verkäufer

19.01.2021

M 1:200 Select 157 edition.cad

Ansichten

ANMERKUNG:
Dargestellte Möbel sind nicht im Angebot enthalten. Für die Sanitärausstattung ist die Bau- und Ausstattungsbeschreibung maßgeblich. Folgende Fenster erhalten keine Rolladen: Eckfenster, Giebelfenster, Fenster im TH, Geschosshohe Fenster, Schräg-, Dreiecks-, Rundfenster, Fenster im Kellergeschoss Die Fenstermaße sind Mauerwerksöffnungen. Raumgrößenangaben beziehen sich auf die Bodenfläche abzüglich Innenputz.. Der "Sommerliche Wärmeschutznachweis" ist nicht berücksichtigt und kann durch Außenlamellen ect. zu Mehrkosten führen. Im Plan eingezeichnet Garage/Carport, ist grundsätzlich nicht im Preis enthalten.
Genaue Überprüfung der genehmigungsfähigen Planunterlagen findet im Architekten Gespräch statt.

Rechtl. Hinweis
Zeichnungen, Grundrisse, Skizzen, Texte, Bilder und
Kalkulationen sind urheberrechtlich geschützt.
Jede weitere Verwendung bedarf der Zustimmung
der FAVORIT. Dies gilt insbesondere für die
Veröffentlichung und Bearbeitung sowie Verbreitung
solcher Unterlagen. Verstöße werden verfolgt.

www.favorit-haus.de



Bauherr

Bauherr

Unterschrift

Unterschrift

Vertriebspartner

Verkäufer


19.01.2021

M 1:200 Select 157 edition.cad

Perspektive

ANMERKUNG:
Dargestellte Möbel sind nicht im Angebot enthalten. Für die Sanitärausstattung ist die Bau- und Ausstattungsbeschreibung maßgeblich. Folgende Fenster erhalten keine Rolladen: Eckfenster, Gaußenfenster, Fenster im TH, Geschosshohe Fenster, Schräg-, Dreiecks-, Rundfenster, Fenster im Kellergeschoss Die Fenstermaße sind Mauerwerksöffnungen. Raumgrößenangaben beziehen sich auf die Bodenfläche abzüglich Innenputz.. Der "Sommerliche Wärmeschutznachweis" ist nicht berücksichtigt und kann durch Außenlamellen ect. zu Mehrkosten führen. Im Plan eingezeichnet Garage/Carport, ist grundsätzlich nicht im Preis enthalten.
Genaue Überprüfung der genehmigungsfähigen Planunterlagen findet im Architekten Gespräch statt.

Rechtl. Hinweis
Zeichnungen, Grundrisse, Skizzen, Texte, Bilder und
Kalkulationen sind urheberrechtlich geschützt.
Jede weitere Verwendung bedarf der Zustimmung
der FAVORIT. Dies gilt insbesondere für die
Veröffentlichung und Bearbeitung sowie Verbreitung
solcher Unterlagen. Verstöße werden verfolgt.

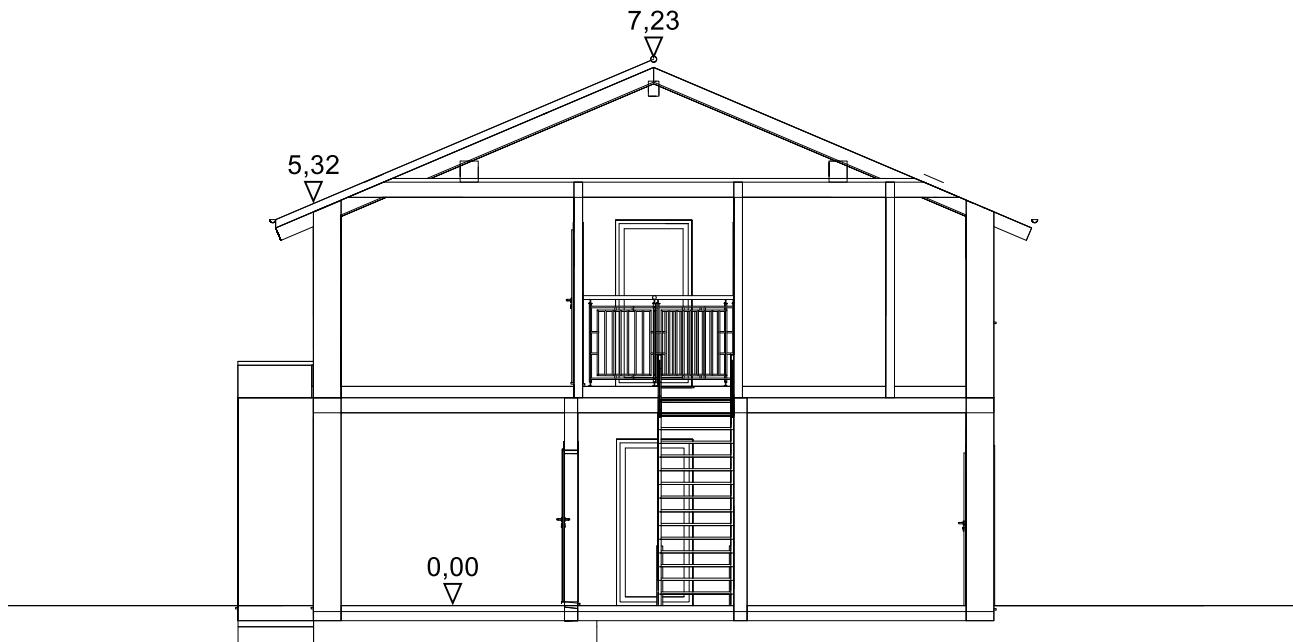

Bauherr

Bauherr

Unterschrift

Unterschrift

Vertriebspartner

Verkäufer

19.01.2021

M 1:100 Select 157 edition.cad

SCHNITT

ANMERKUNG:
 Dargestellte Möbel sind nicht im Angebot enthalten. Für die Sanitärausstattung ist die Bau- und Ausstattungsbeschreibung maßgeblich. Folgende Fenster erhalten keine Rolladen: Eckfenster, Giebelfenster, Fenster im TH, Geschosshohe Fenster, Schräg-, Dreiecks-, Rundfenster, Fenster im Kellergeschoss Die Fenstermaße sind Mauerwerksöffnungen. Raumgrößenangaben beziehen sich auf die Bodenfläche abzüglich Innenputz.. Der "Sommerliche Wärmeschutznachweis" ist nicht berücksichtigt und kann durch Außenlamellen ect. zu Mehrkosten führen. Im Plan eingezeichnet Garage/Carport, ist grundsätzlich nicht im Preis enthalten.
 Genaue Überprüfung der genehmigungsfähigen Planunterlagen findet im Architekten Gespräch statt.

Rechtl. Hinweis
 Zeichnungen, Grundrisse, Skizzen, Texte, Bilder und
 Kalkulationen sind urheberrechtlich geschützt.
 Jede weitere Verwendung bedarf der Zustimmung
 der FAVORIT. Dies gilt insbesondere für die
 Veröffentlichung und Bearbeitung sowie Verbreitung
 solcher Unterlagen. Verstöße werden verfolgt.