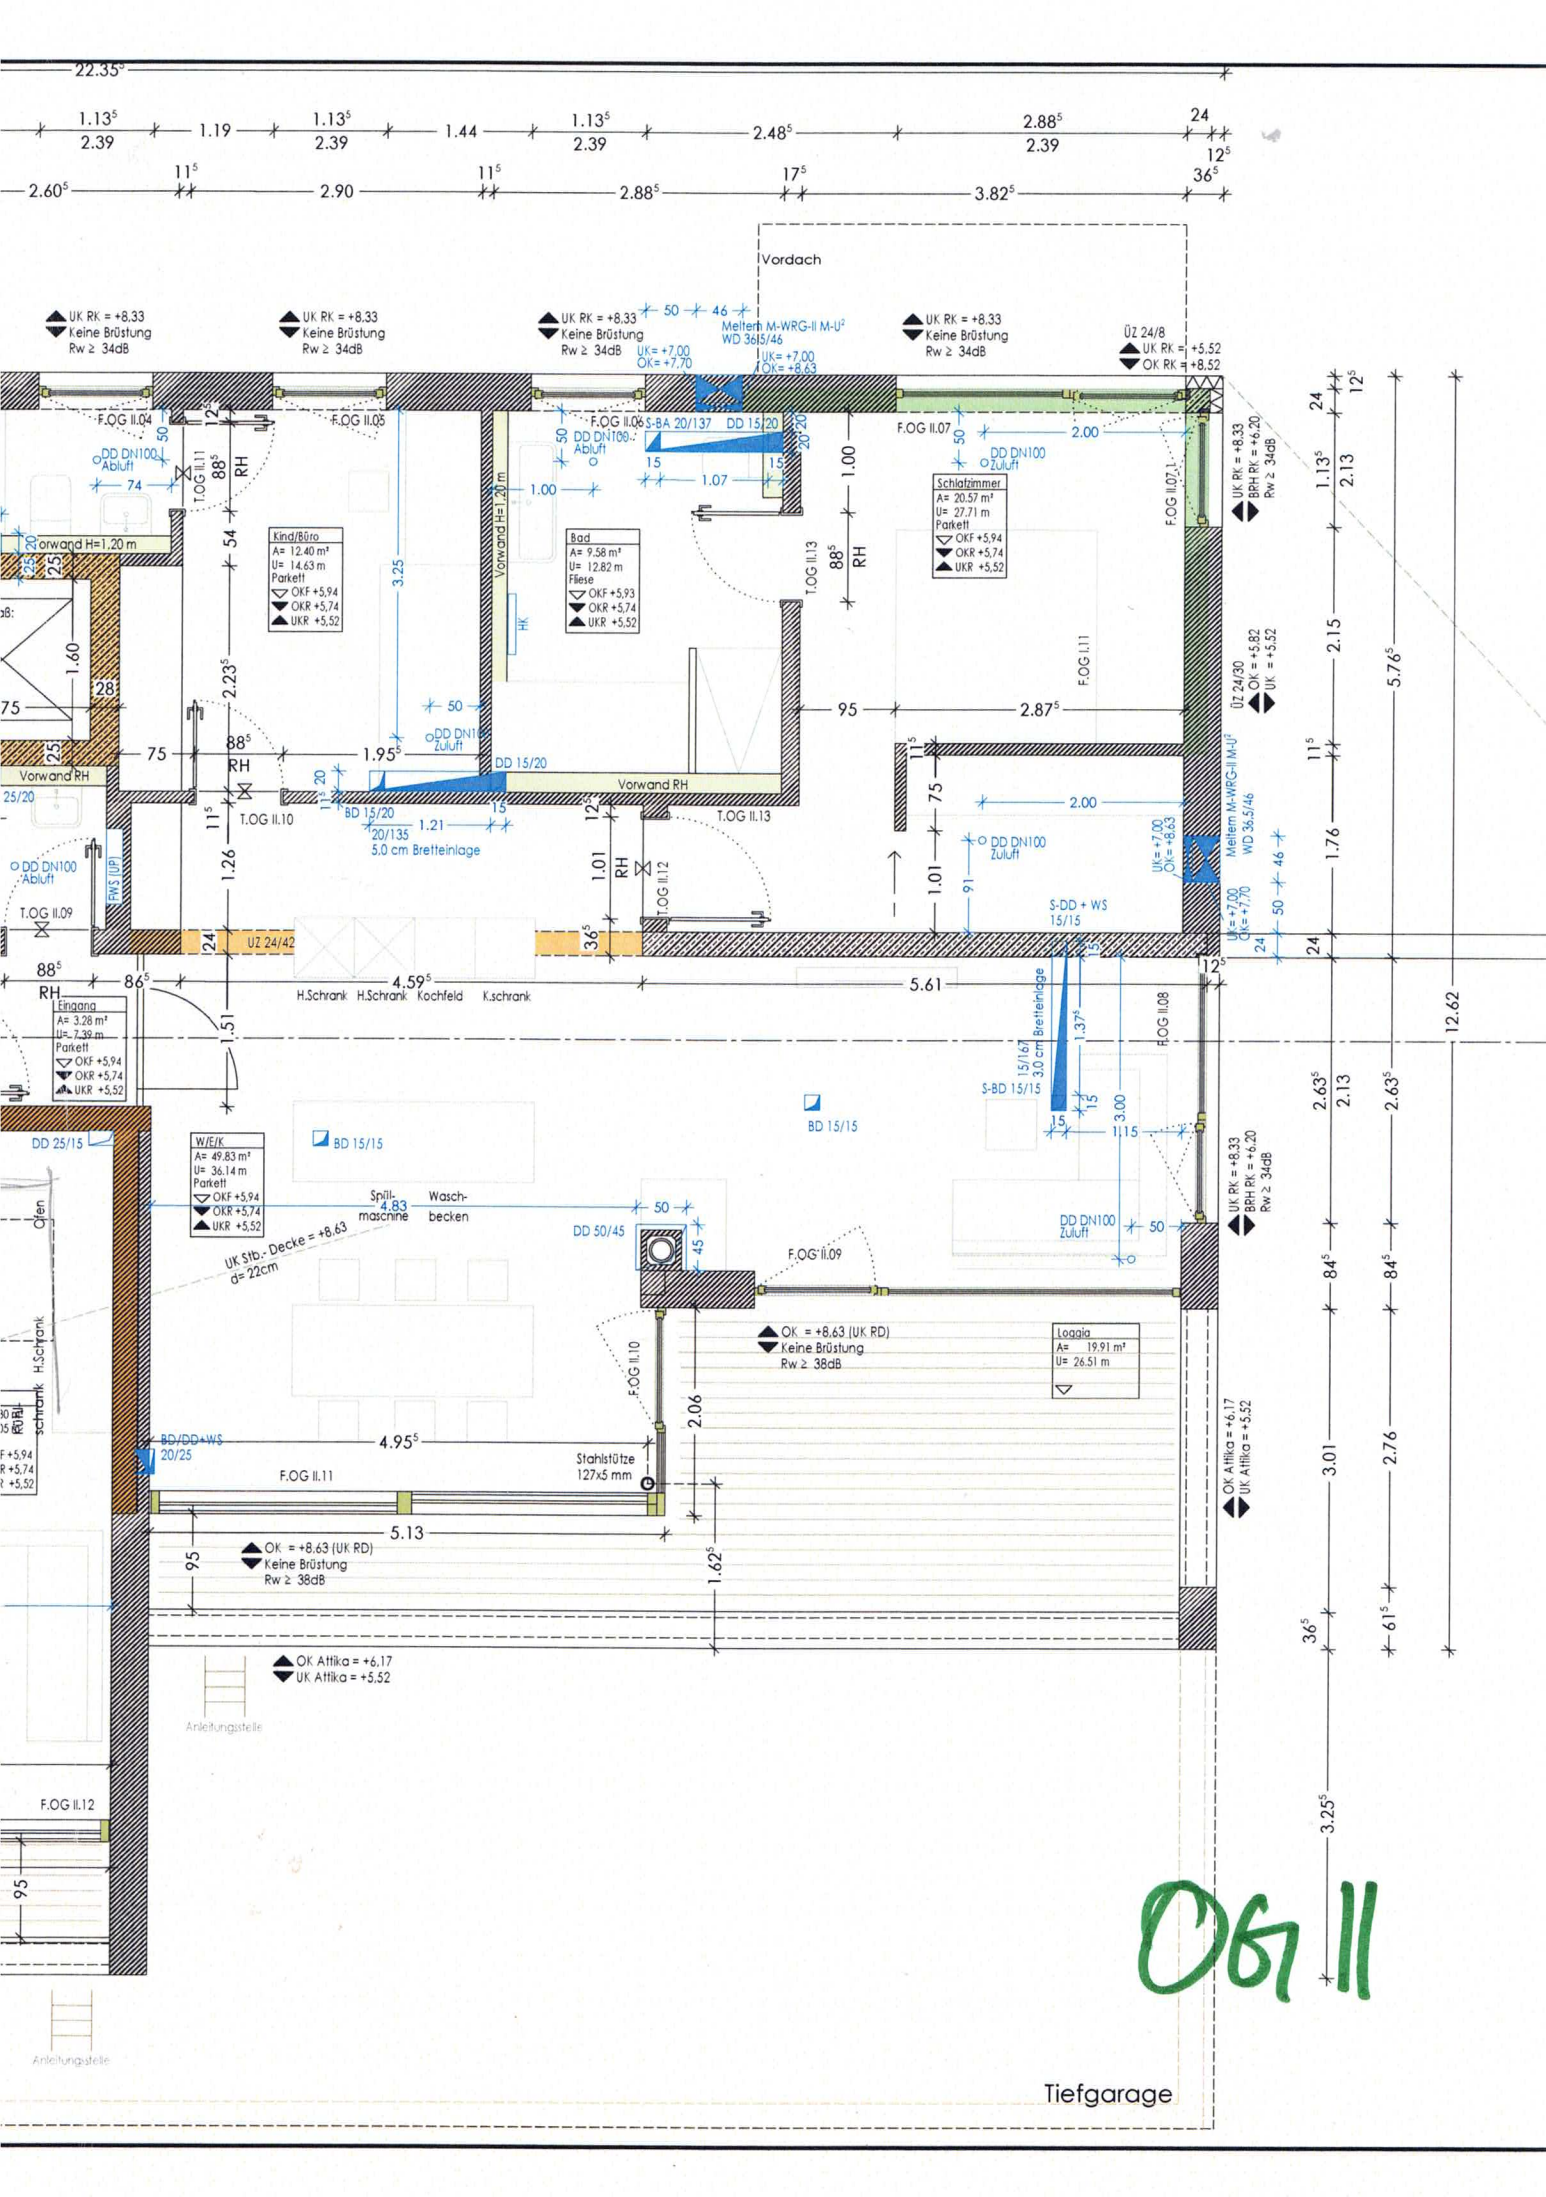
Vordach
Kind/Büro
A= 12.40 m²
U= 14.63 m
Parkett
OKF +5,94
OKR +5,74
UKR +5,52
Bad
A= 9.58 m²
U= 12.82 m
Fliese
OKF +5,93
OKR +5,74
UKR +5,52
Schlafzimmer
A= 20.57 m²
U= 27.71 m
Parkett
OKF +5,94
OKR +5,74
UKR +5,52
Eingang
A= 3.28 m²
U= 7.38 m
Parkett
OKF +5,94
OKR +5,74
UKR +5,52
W/E/K
A= 49.83 m²
U= 36.14 m
Parkett
OKF +5,94
OKR +5,74
UKR +5,52
Loggia
A= 19.91 m²
U= 26.51 m
UK RK = +8.33
Keine Brüstung
Rw ≥ 34dB
OK = +8.63 (UK RD)
Keine Brüstung
Rw ≥ 38dB
OK Attika = +6.17
UK Attika = +5.52
Meltem M-WRG-II M-U²
WD 36.5/46
UK= +7.00
OK= +8.63
S-BA 20/137
DD 15/20
DD DN100
Abluft
DD DN100
Zuluft
Vorwand H=1.20 m
Vorwand RH
UZ 24/42
Ü2 24/8
Ü2 24/30
S-DD + WS
15/15
BD 15/15
BD/DD+WS
20/25
DD 25/15
DD 50/45
Stahlstütze
127x5 mm
UK Stb.-Decke = +8.63
d= 22cm
Anleitungsstelle
Tiefgarage
OG II