


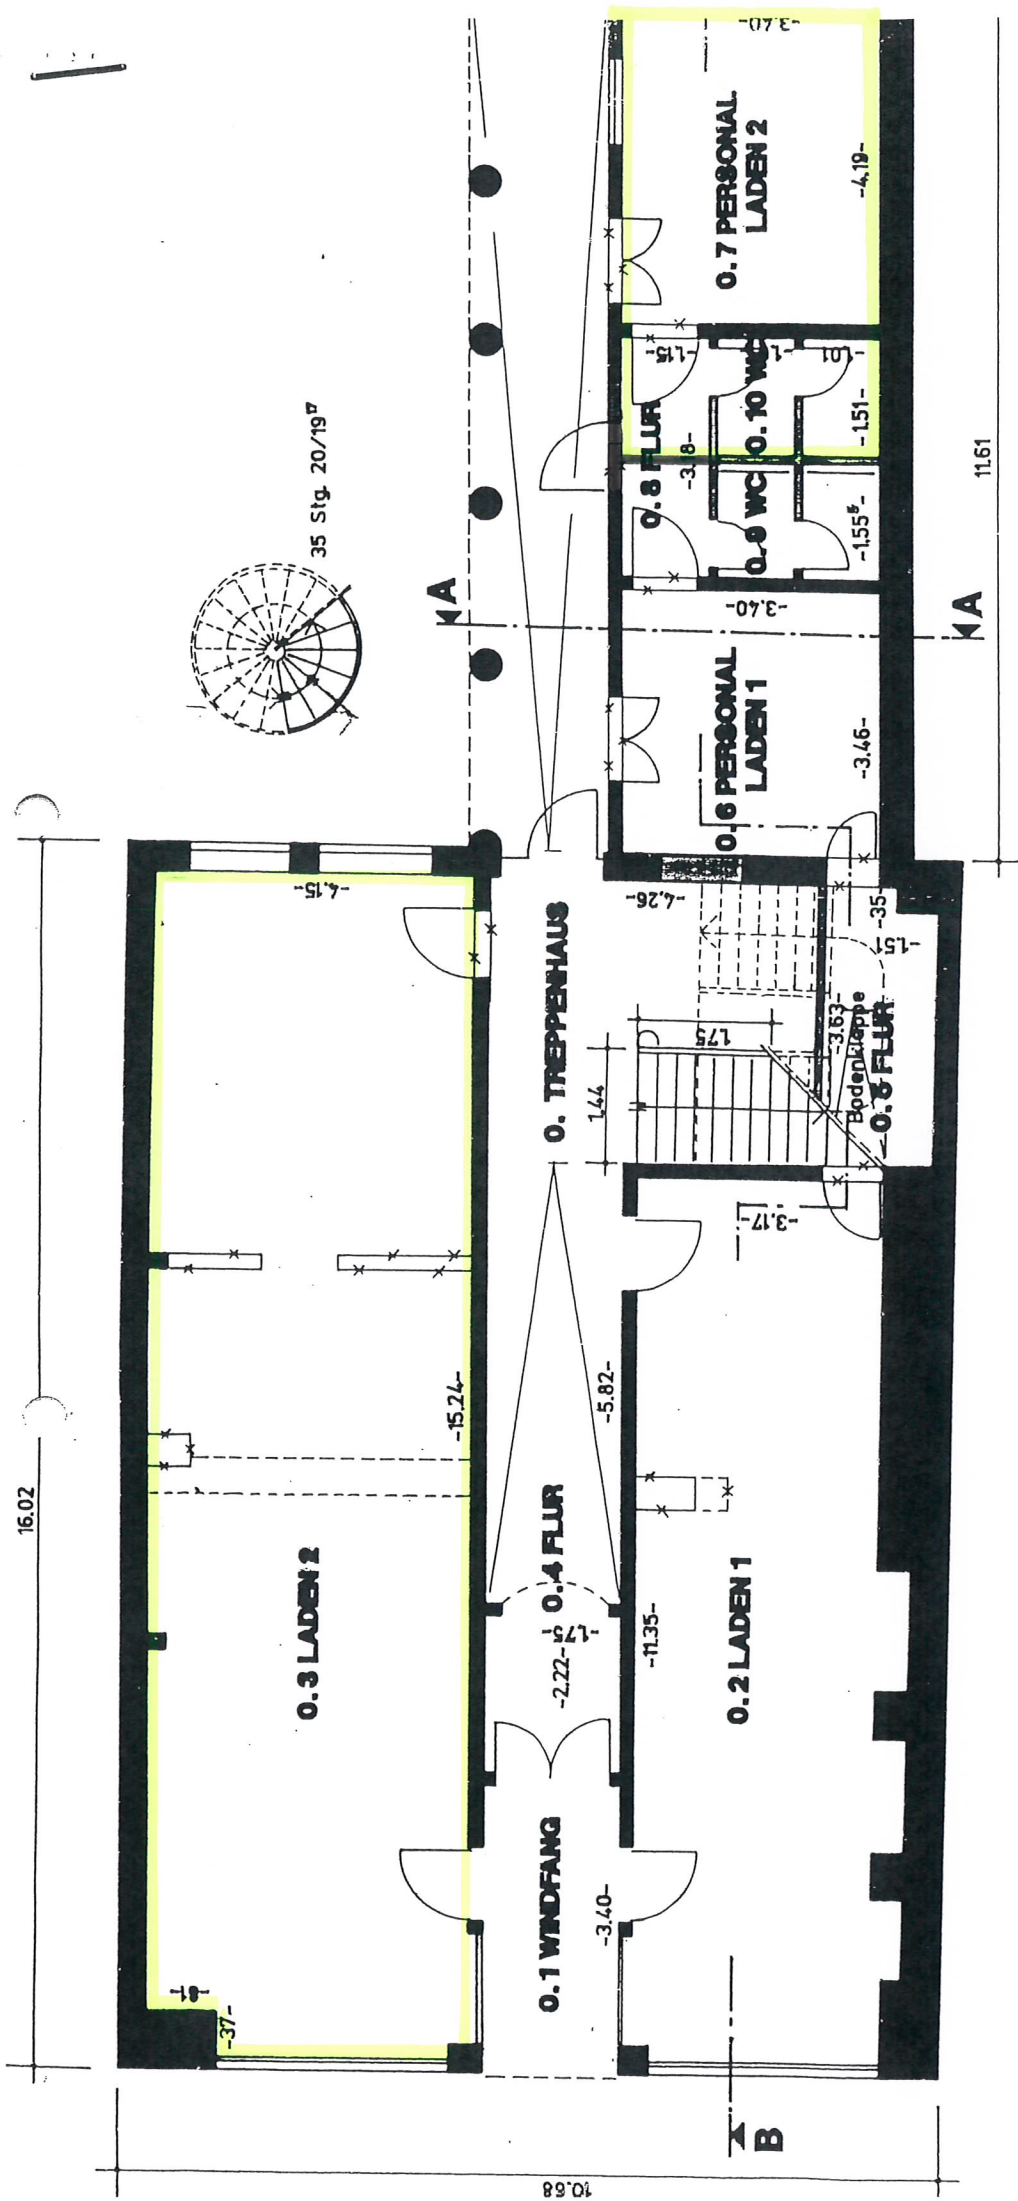

Aufmaße
des Ladens
Güstrow
Markt 9

1:100

82,09 qm

Laden 2:

-Ladenfläche	62,70 qm
-Personal	14,25 qm
-Vorraum	2,04 qm
-Wc	3,10 qm
gesamt	

ERDGESCHOSS