

53639 KÖNIGSWINTER


DOMBLICK

BAUANTRAG

4010

gepflasterte Flächen: ca. 472,00qm

SYSTEMZAUN GETRÄNKEMARKT, BESTAND

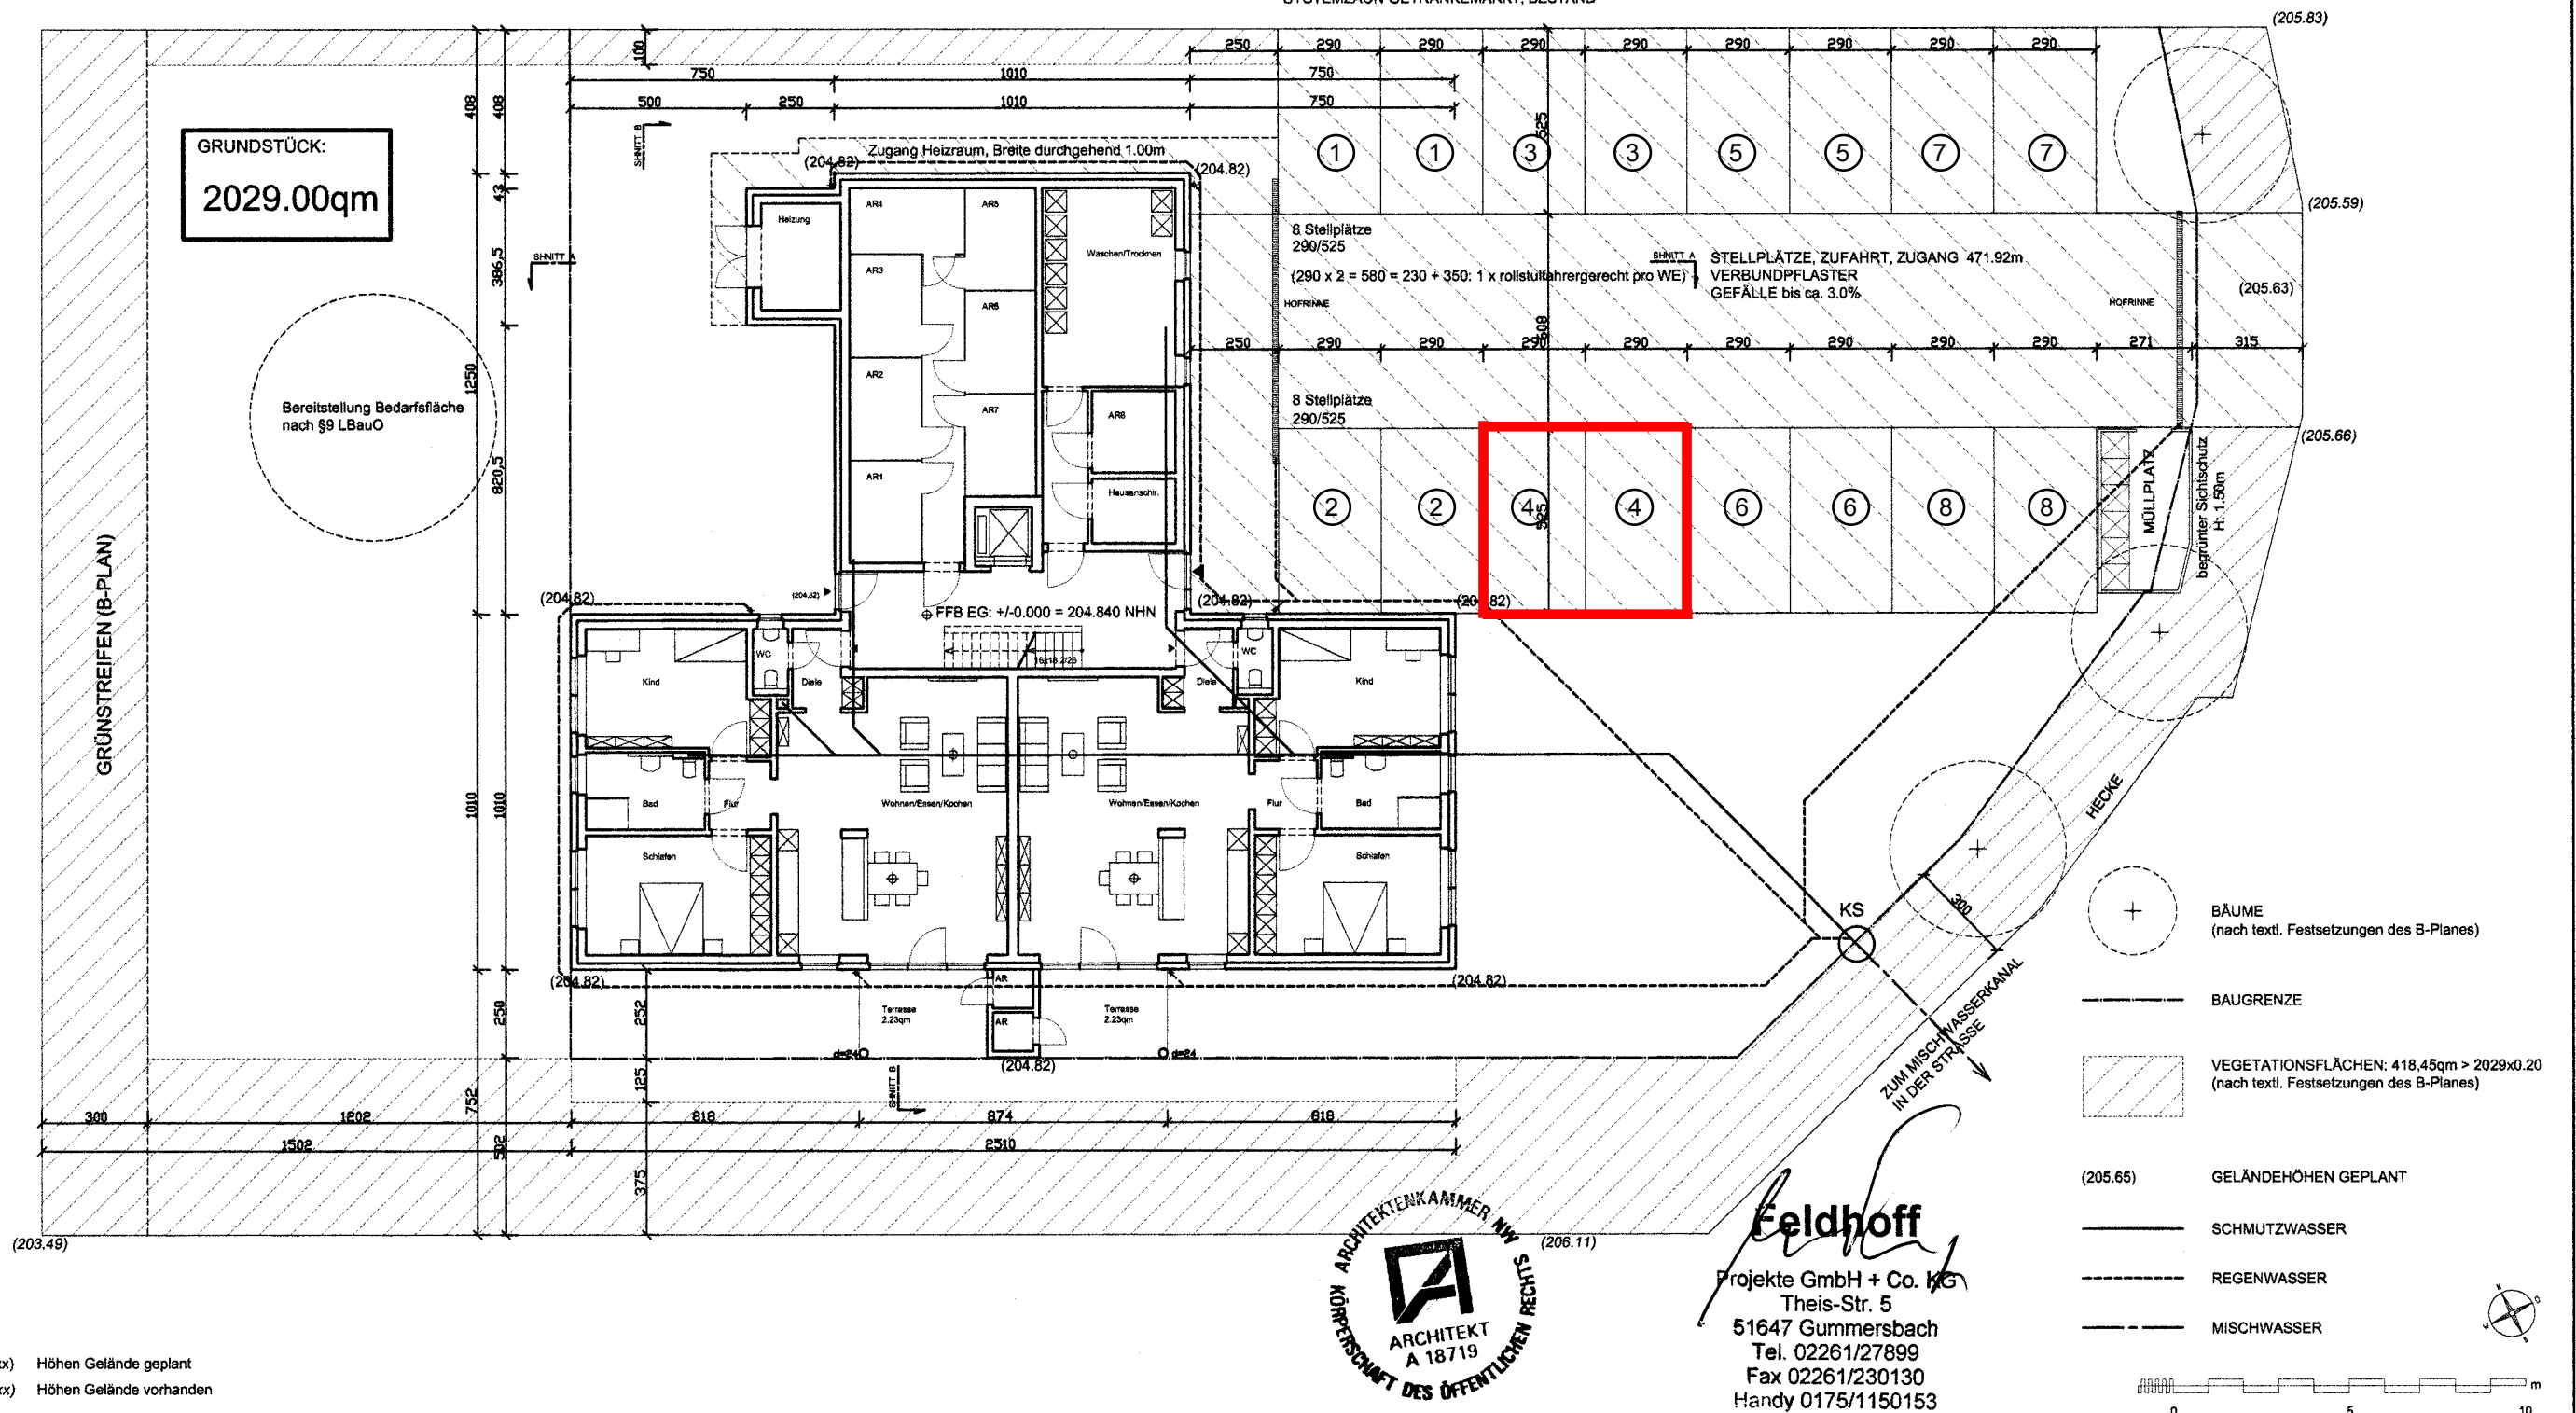

NEUBAU EINES MHRFAMILIENWOHNHAUSES IN 53639 KÖNIGSWINTER, DOMBLICK/GEM. HASENPOHL, FL. 11, FLST. 4338

FÜR DIE BAUHERRIN:

BAUHERRIN: FELDHOFF PROJEKTE GMBH + CO. KG, THEIS-STR. 5, 51647 GUMMERSBACH

ENTWURFSVERFASSER: ARCHITEKT DIPL.-ING. G. MLYNARSKI, DOHKAULE 8, 53721 SIEGBURG, www.architekt-siegburg.de

DER ENTWURFSVERFASSER:

GESTALTUNGSPLAN AUSSENANLAGEN

ZEICHNUNG: FTH_04-09-16_BA_GPA_4010-f

BLATT DIN A3 M 1:200 DATUM: 06.10.16