


Büro Gebäude 1 – OG, Nr. 4: 102,50 m²

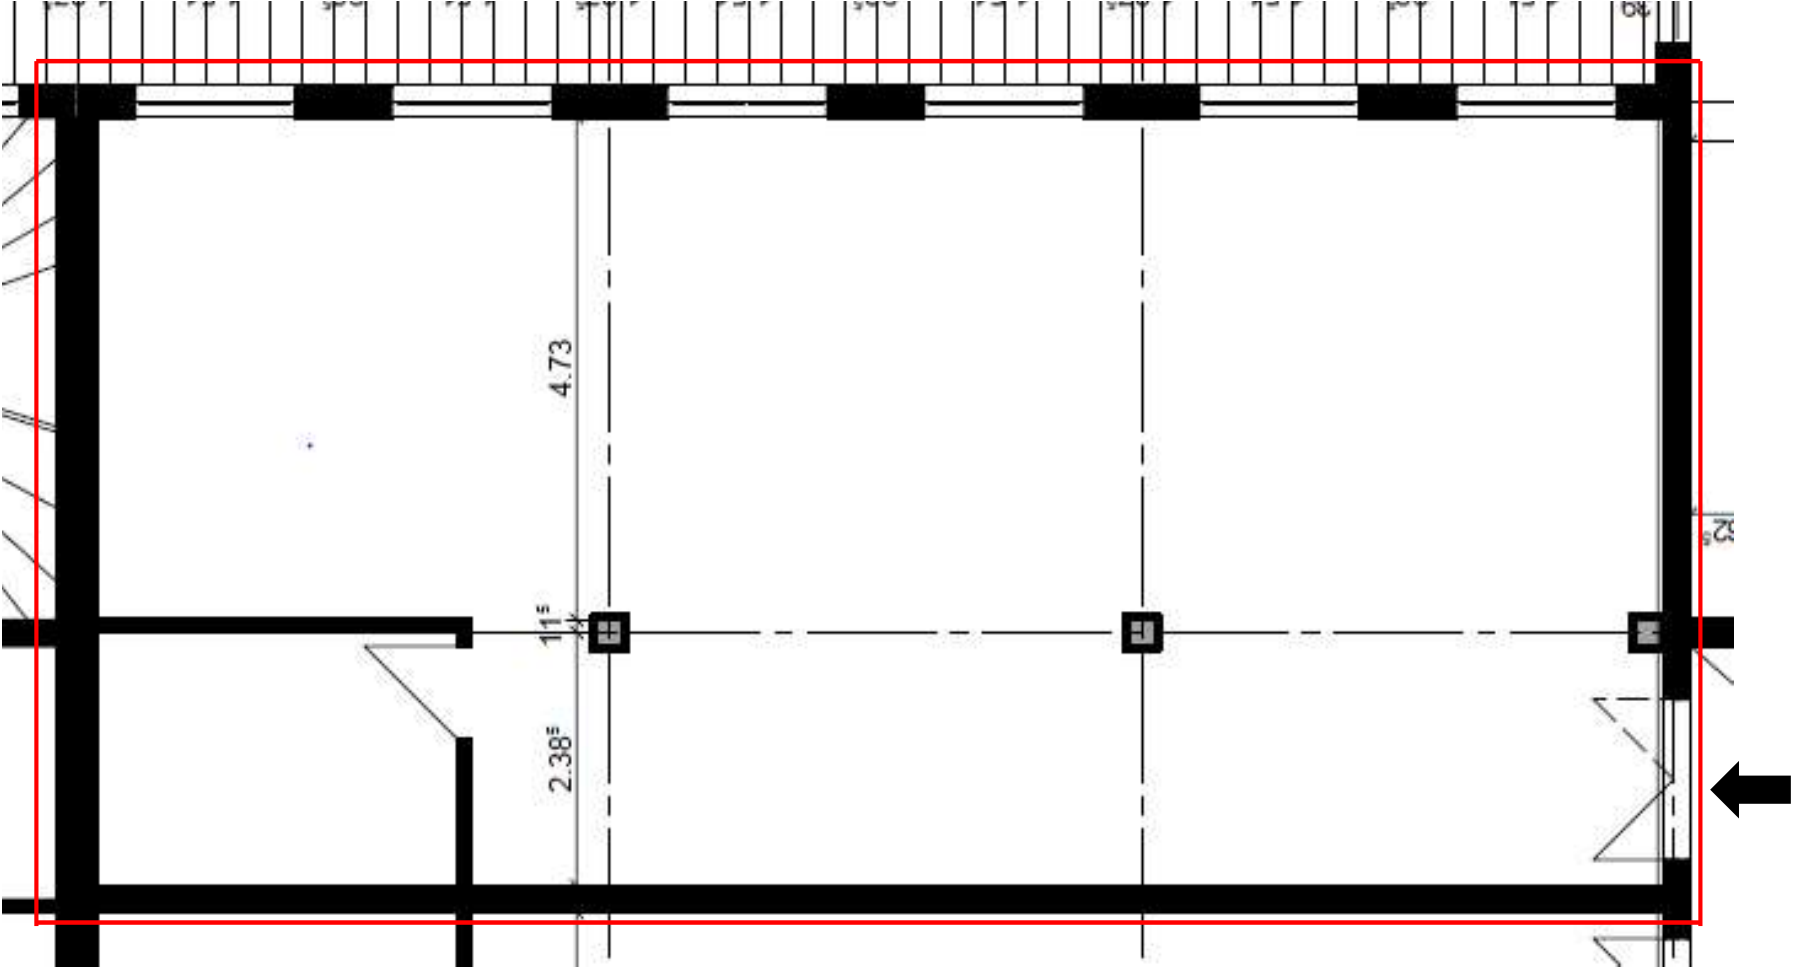

Eingang EG Luchstraße 17