


SCHÖNEGGER



HALL SchönEGG

Max - Weiler - Straße 5

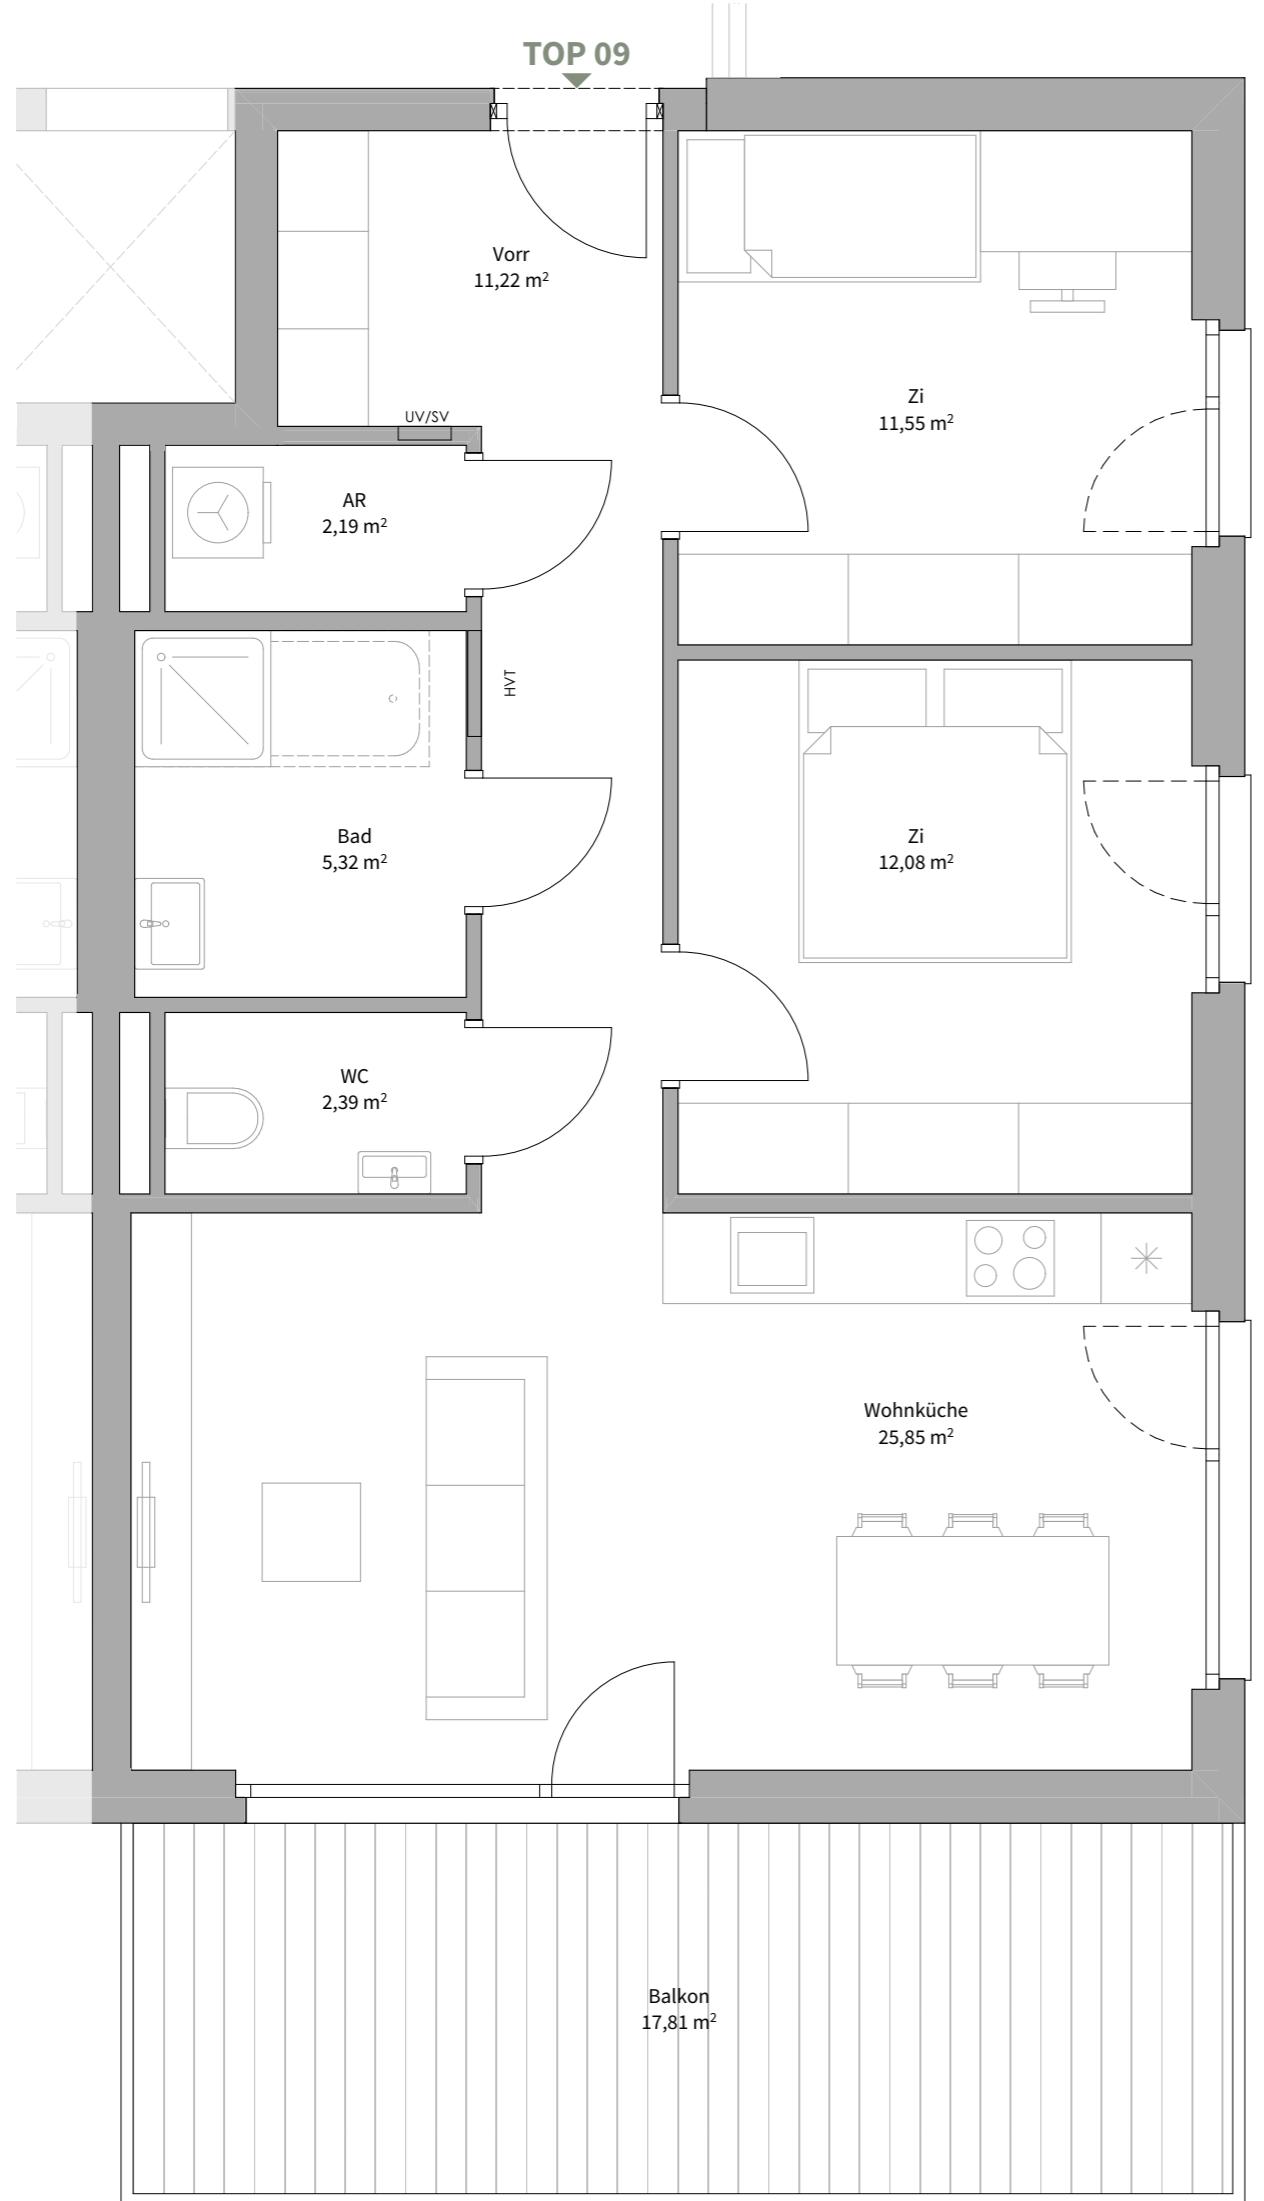

Top_09

2. Obergeschoss

Wohnküche	25,85
Zi	12,08
Zi	11,55
Vorr	11,22
Bad	5,32
WC	2,39
AR	2,19
Wohnnutzfläche	70,60 m²
Balkon	17,81
KA 09	7,31

0m
1m
2m
Maßstab 1:50

Alle Maße sind Rohbaumaße. Maßtoleranzen bis zu +/-3% möglich. Für Möblierung Naturmaße nehmen.
Die Möblierung ist im Preis nicht enthalten. Artikel und Preisabweichungen sowie Irrtum und Druckfehler vorbehalten. Stand Mai 2025