


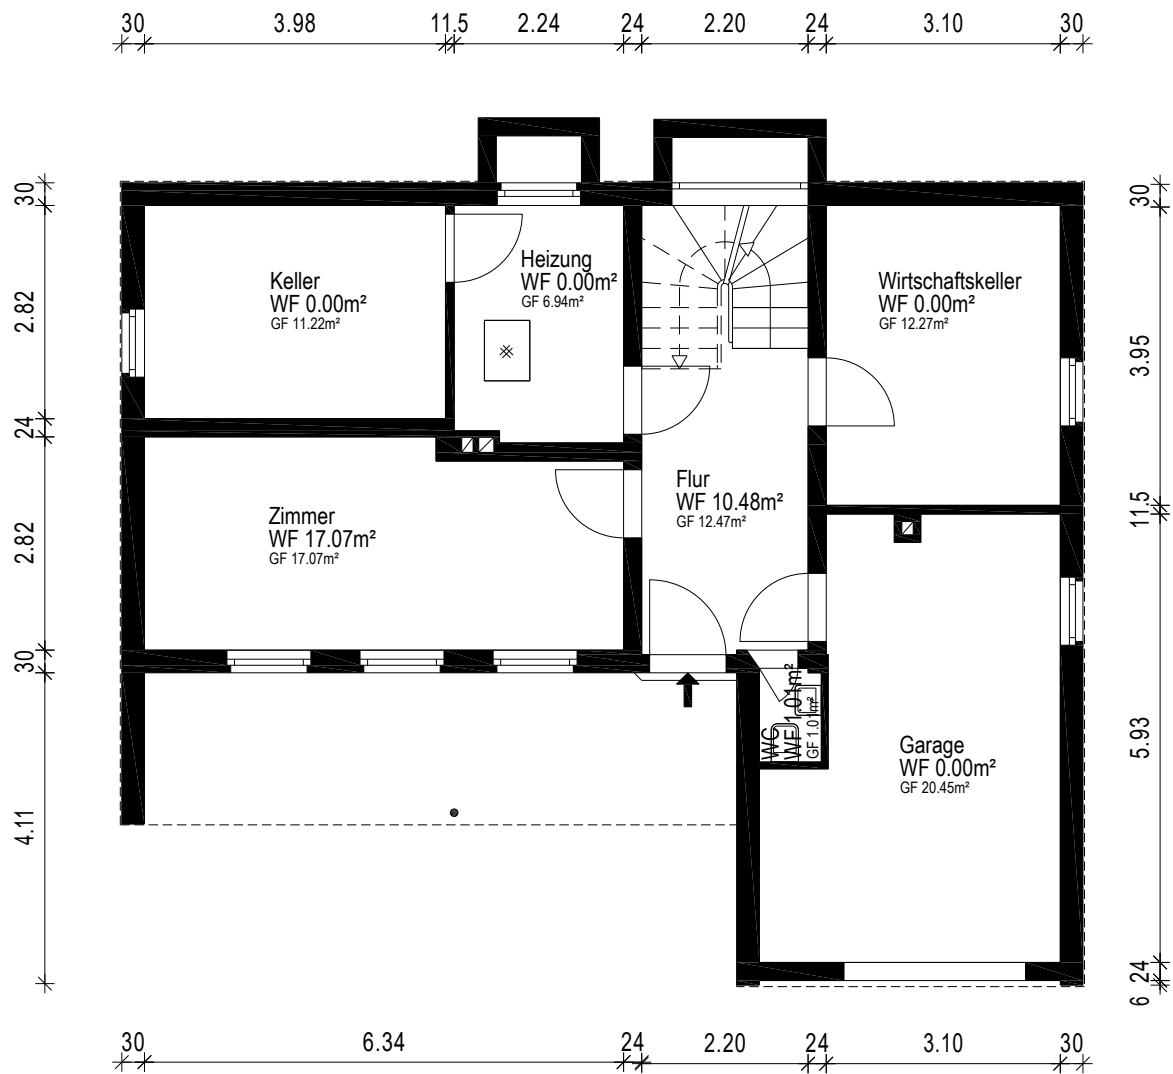

Gebäude EFH		
Ort/Straße 65817 Eppstein, Rödelbergweg 5a		
Planinhalt Kellergeschoss		 Aufmaß - CAD-Service - Flächen
Maßstab 1:100/A4	Datum 29.01.2026	
Objekt-Nr. -	Plan-Nr. 1	