


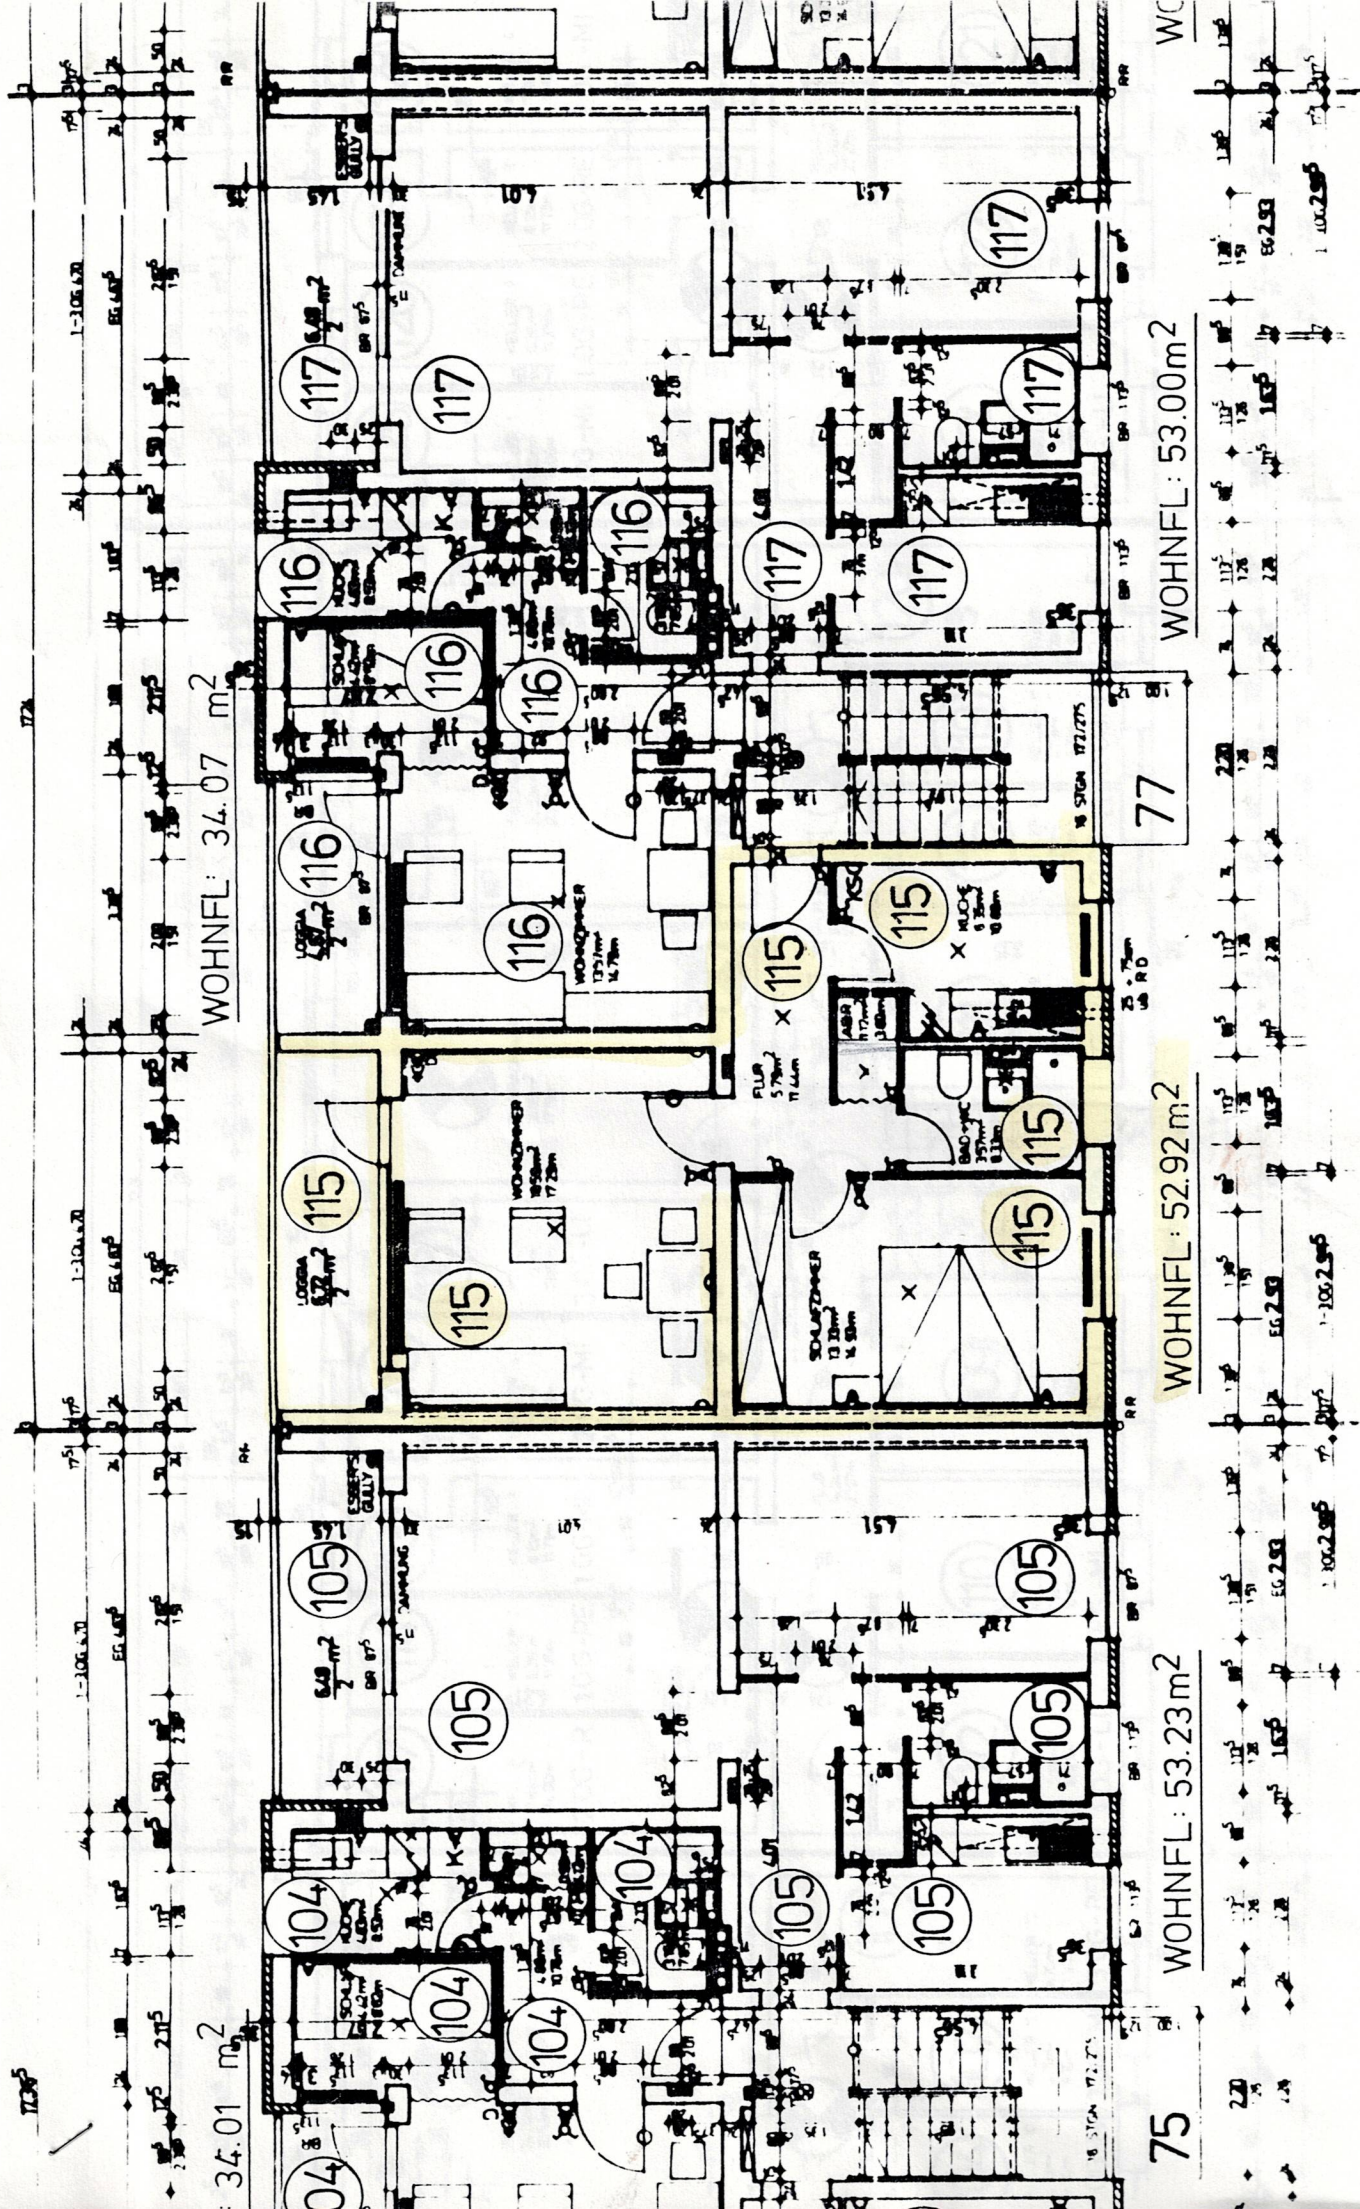

WOHNFL: 34.01 m²

WOHNFL: 34.07 m²

75

WOHNFL: 53.23 m²

WOHNFL: 52.92 m²

WOHNFL: 53.00 m²

WC