



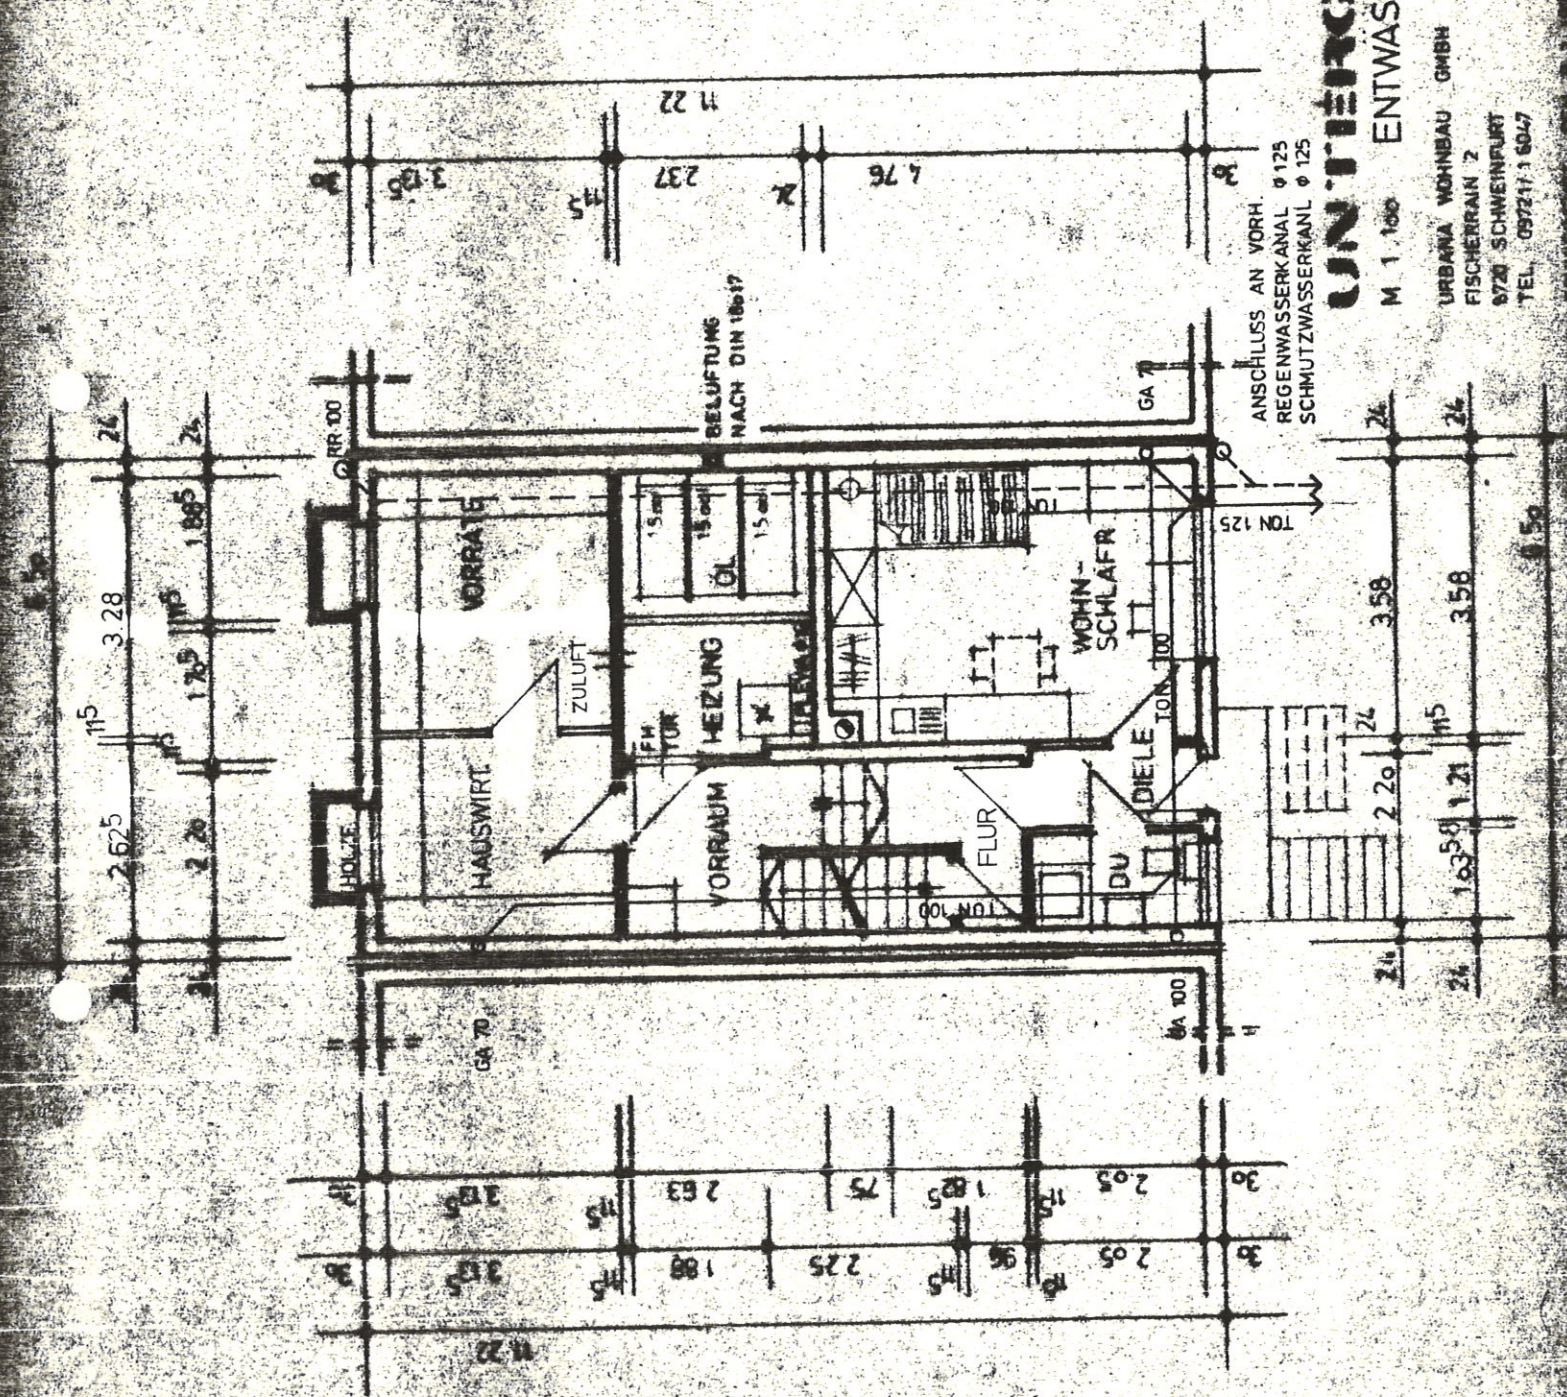

ANSCHLUSS AN VORH.
REGENWASSERKANAL Ø 125
SCHMUTZWASSERKANAL Ø 125

UNTERGESCHOSS
M 1:100 ENTWÄSSERUNG

URBANA WOHNBAU GMBH
FISCHERRAIN 2
8720 SCHWEINFURT
TEL. 09721/1 6047

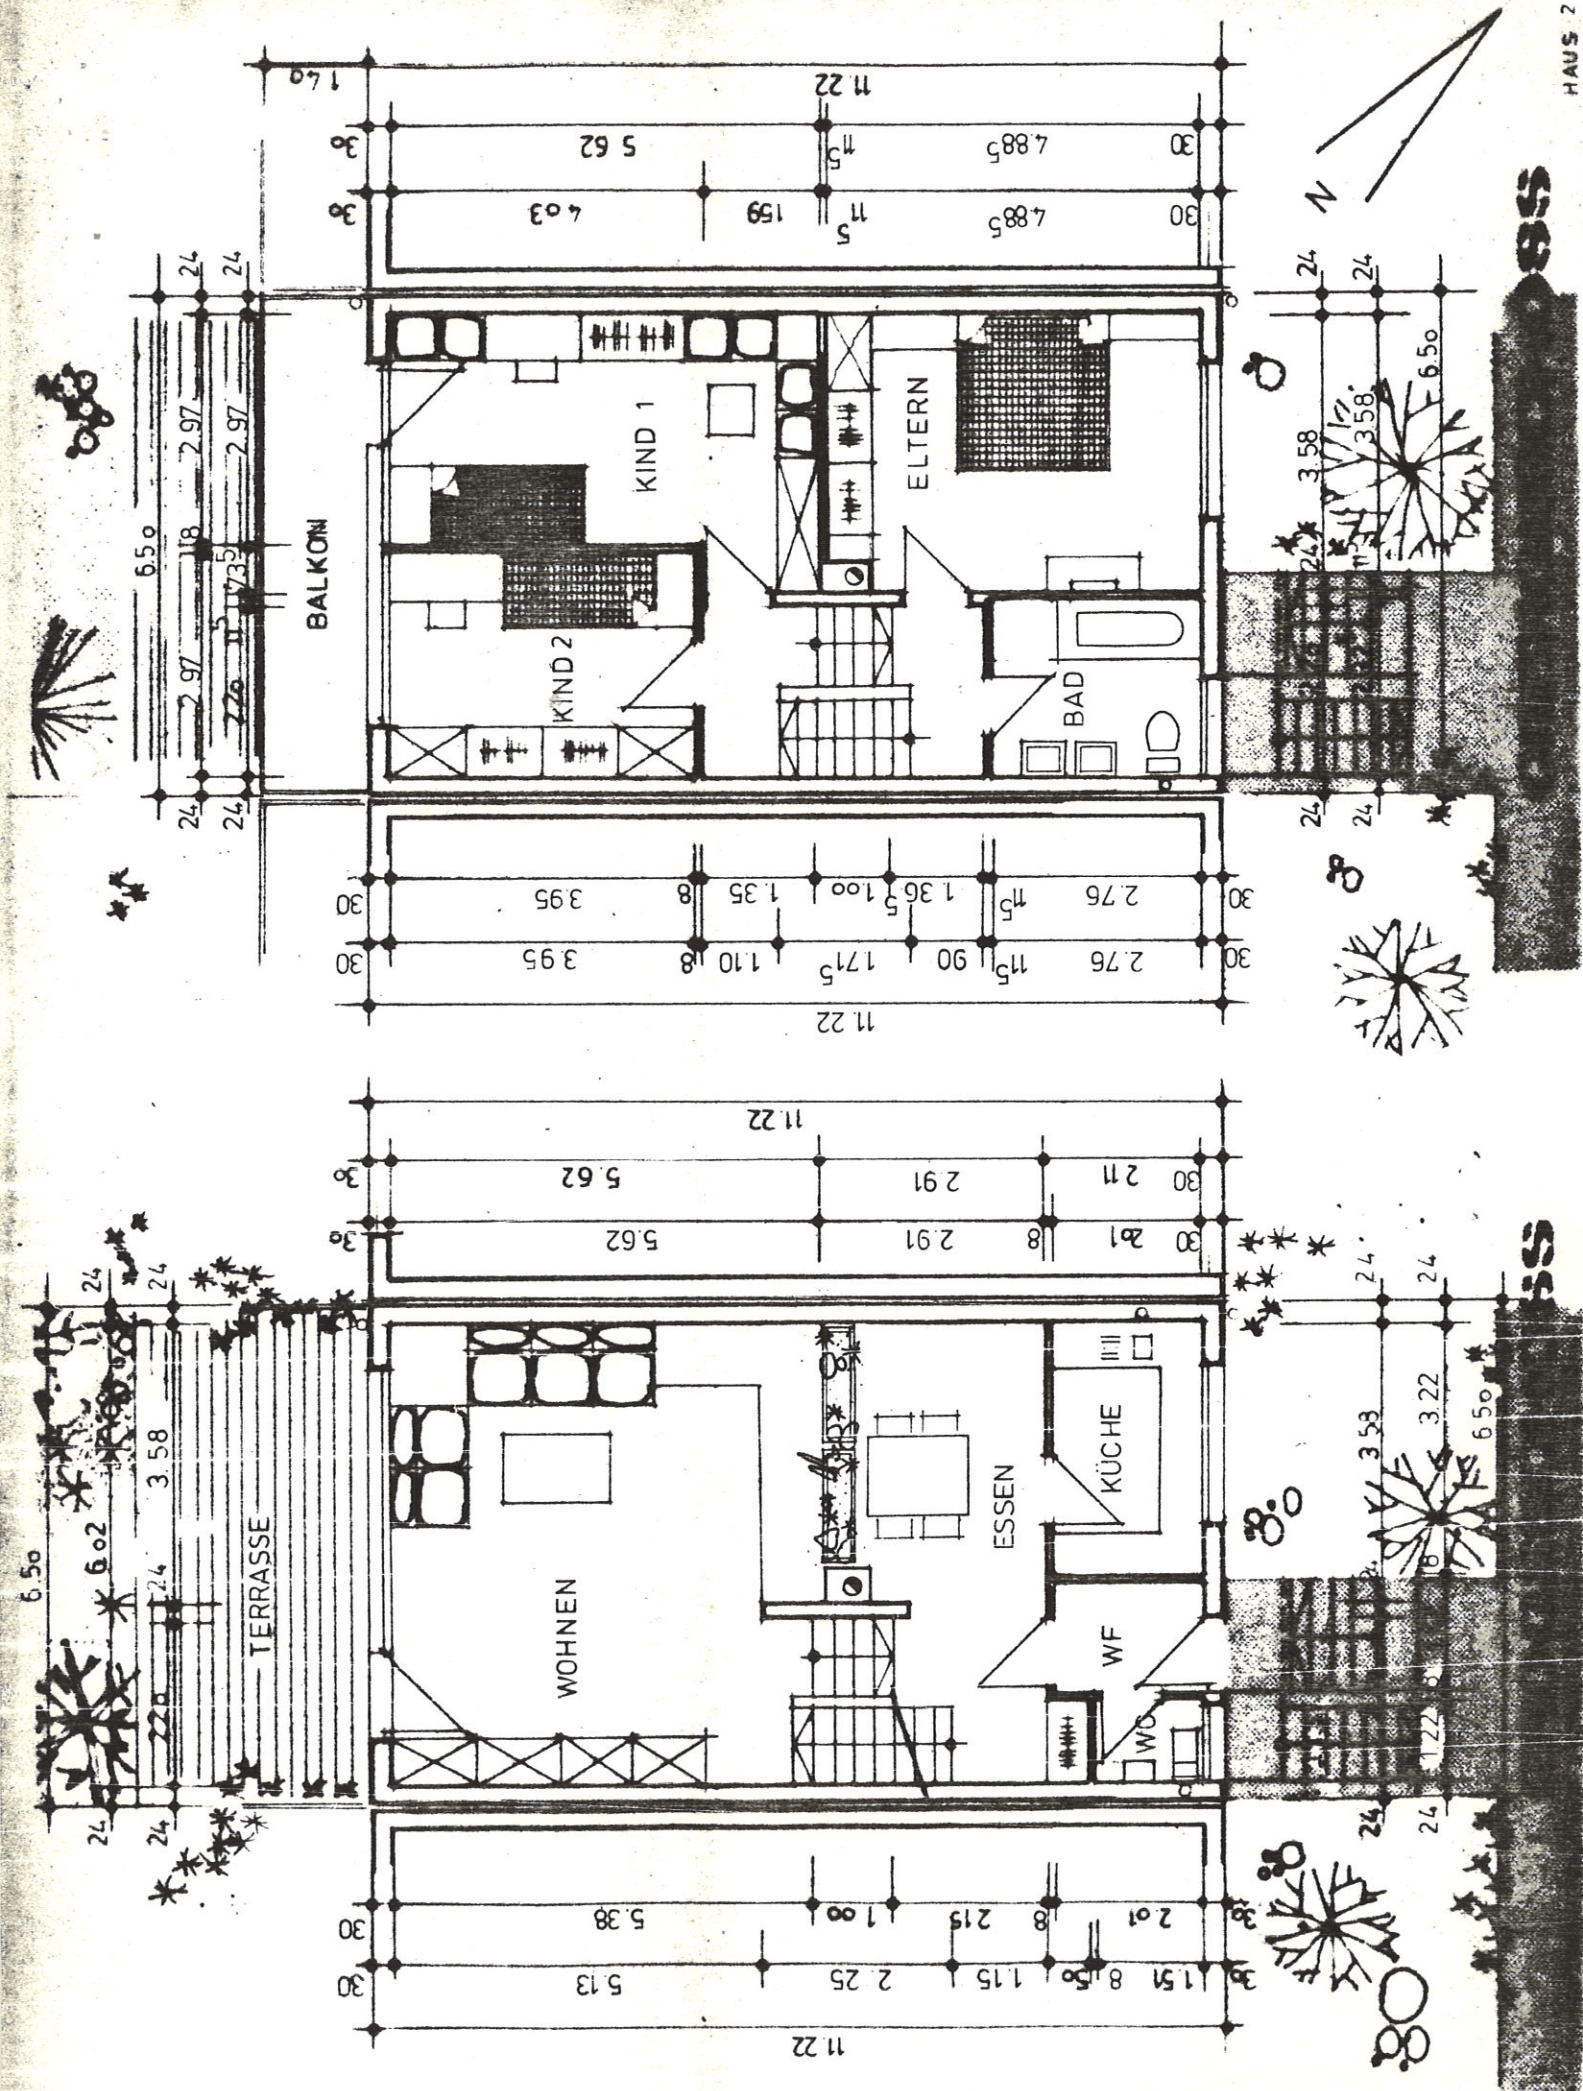




M " 1:100 M. CM

URBANA WOHNBAU GMBH
FISCHERRAIN 2
8720 SCHWEINFURT
TEL. 09721/16047

SCHWEINFURT, DEN 9.2.78

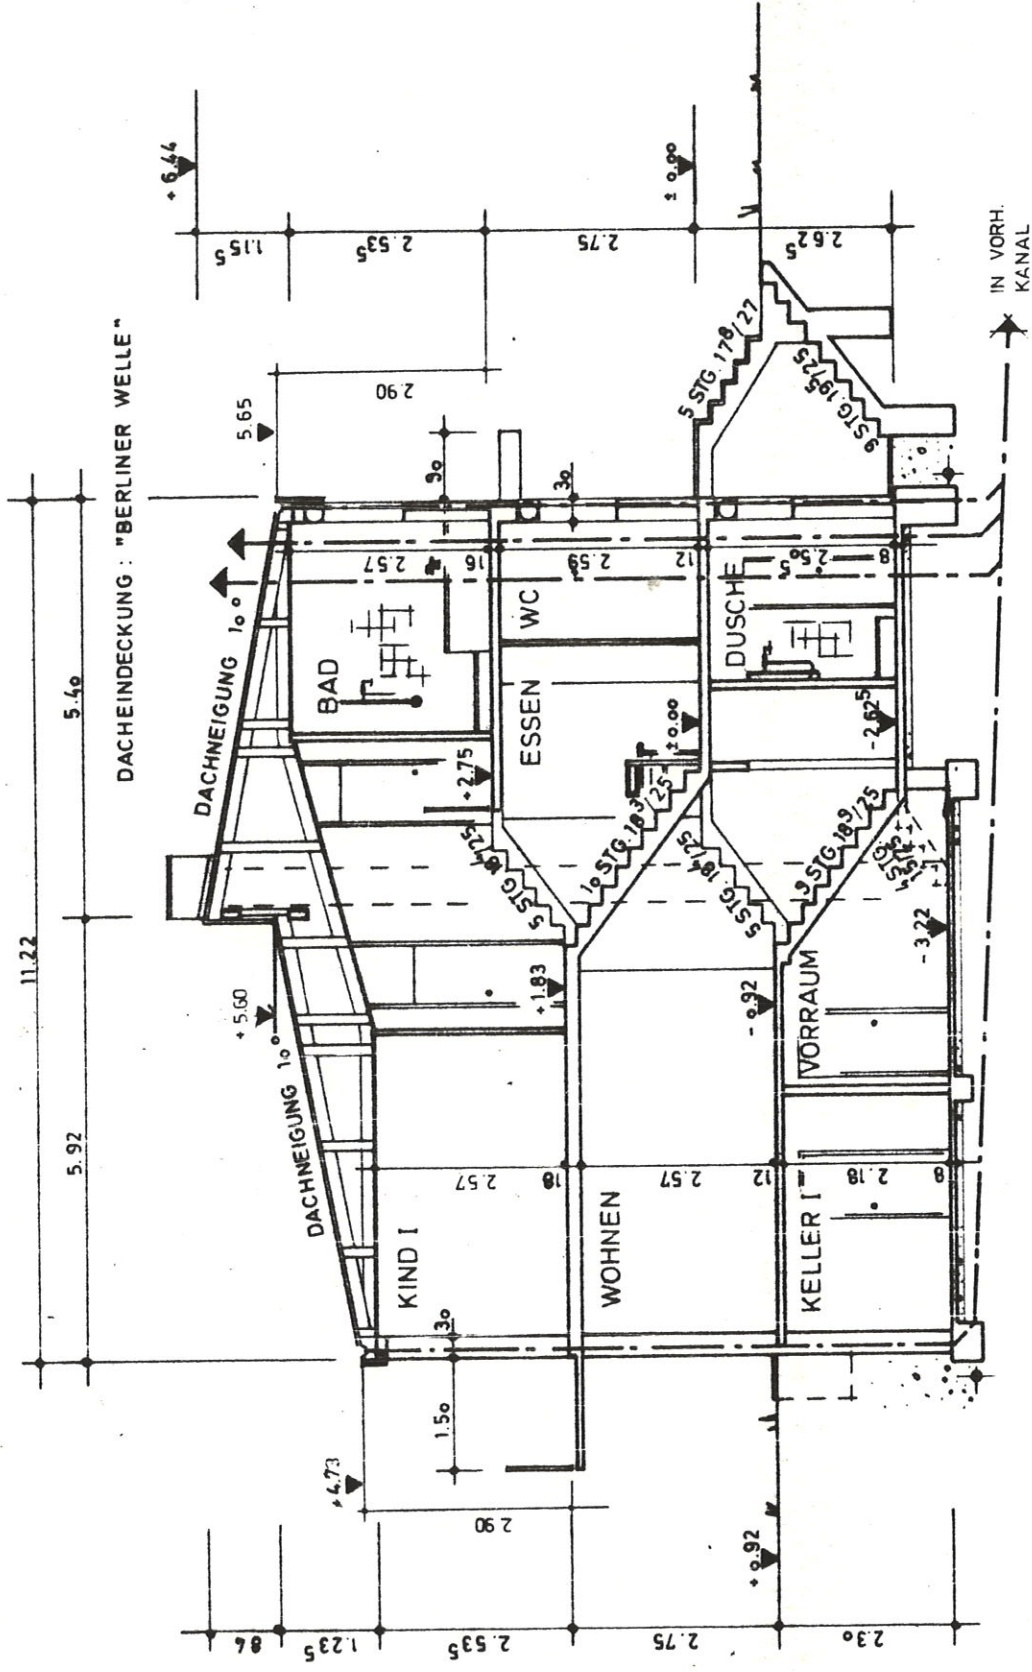


SCHNITZ


M 1:100 M. CM
ENTWASSERUNG

URBANA WOHNBAU GMBH
FISCHERRAIN 2
8720 SCHWEINFURT
TEL. 09721/16047

SCHWEINFURT, DEN 9.2.76

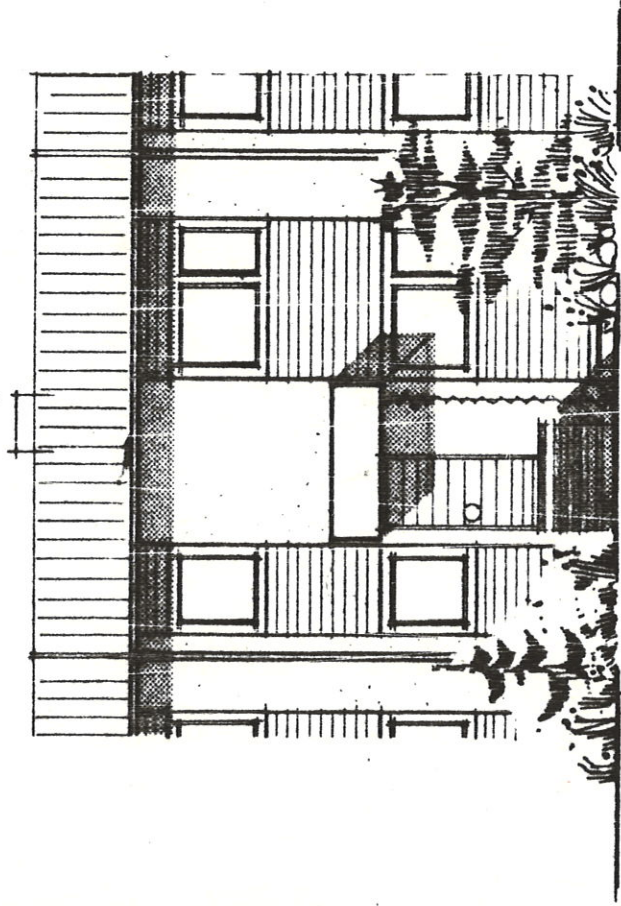

**STRASSEN -
ANSICHT**

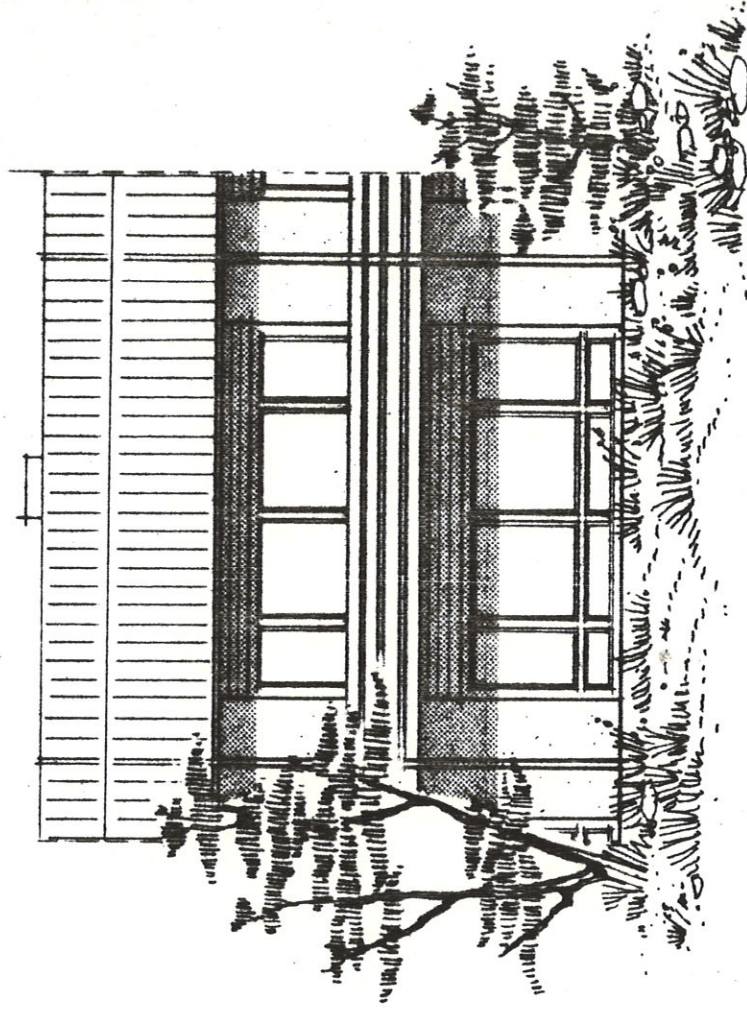

**GARTEN -
ANSICHT**

URBANA WOHNBAU GMBH
FISCHERRAIN 2.
8720 SCHWEINFURT
TEL. 09721/ 16047

SCHWEINFURT, DEN 9.2.78