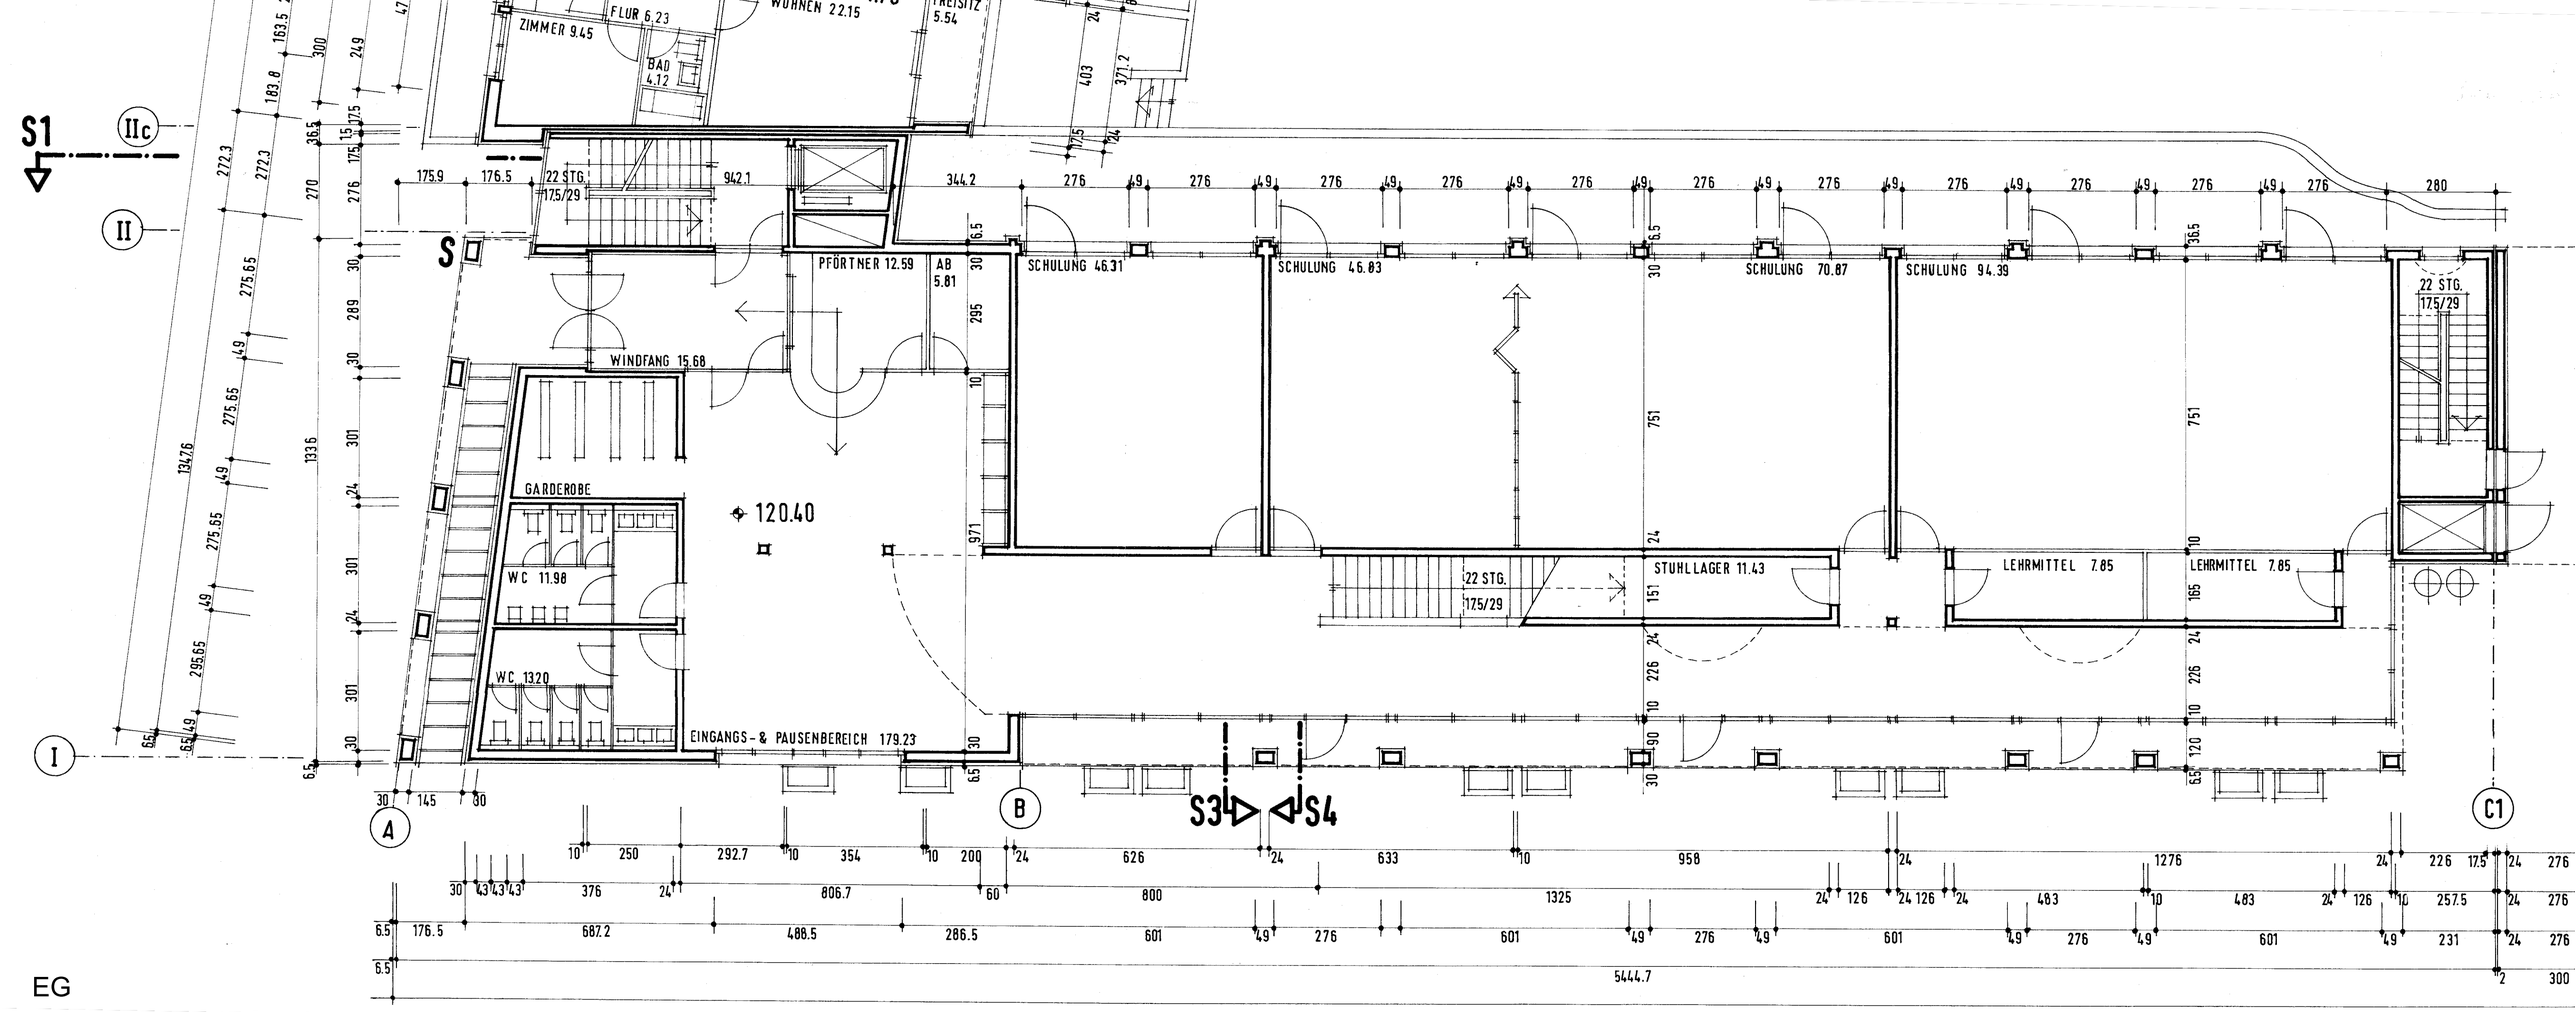
ZIMMER 9.45
FLUR 6.23
BAD 4.12
WOHNEN 22.15
FREISITZ 5.54
S1
IIc
II
I
S
22 STG. 175/29
PFÖRTNER 12.59
AB 5.81
SCHULUNG 46.31
SCHULUNG 46.03
SCHULUNG 70.87
SCHULUNG 94.39
WINDFANG 15.68
GARDEROBE
120.40
WC 11.98
WC 13.20
EINGANGS- & PAUSENBEREICH 179.23
STUHLLAGER 11.43
LEHRMITTEL 7.85
LEHRMITTEL 7.85
S3
S4
A
B
C1
5444.7

EG