


DECKENAUFBAUTEN Ausgebauter Dachbereich (F 30 von innen)

- Ziegeldach**
- 1 Lg Unterspannbalken
 - 140 mm Mauerwerk 0,35
 - 2 Bsp. Sparren 10/20, 9x15 cm
 - 1 Lg PE-Folie
 - 80/40 Lattung
 - 12,5 mm Gipskartendplatte
- Decke EG und DG**
- 10 mm Teppichboden
 - 50 mm Estrich
 - 0,2 mm PE-Folie
 - 25/20 mm Trittschalldämmung
 - 220 mm Stahlbetondecke
 - 15 mm Putz
- Nebberäume = TH**
- 15 mm Fliesen im Durchbett
 - 45 mm Estrich
 - 0,2 mm PE-Folie
 - 25/20 mm Trittschalldämmung
 - 220 mm Stahlbetondecke
 - 15 mm Putz
- Decke zw. KG und EG**
- 10 mm Tefelboden
 - 50 mm Estrich
 - 0,2 mm PE-Folie
 - 25/20 mm Estrichbgl. 0,25 (3/37)
 - 220 mm Stahlbetondecke
 - 15 mm Putz
- Nebberäume = TH**
- 15 mm Fliesen im Durchbett
 - 45 mm Estrich
 - 0,2 mm PE-Folie
 - 25/20 mm Estrichbgl. 0,25 (3/37)
 - 220 mm Stahlbetondecke
 - 15 mm Putz

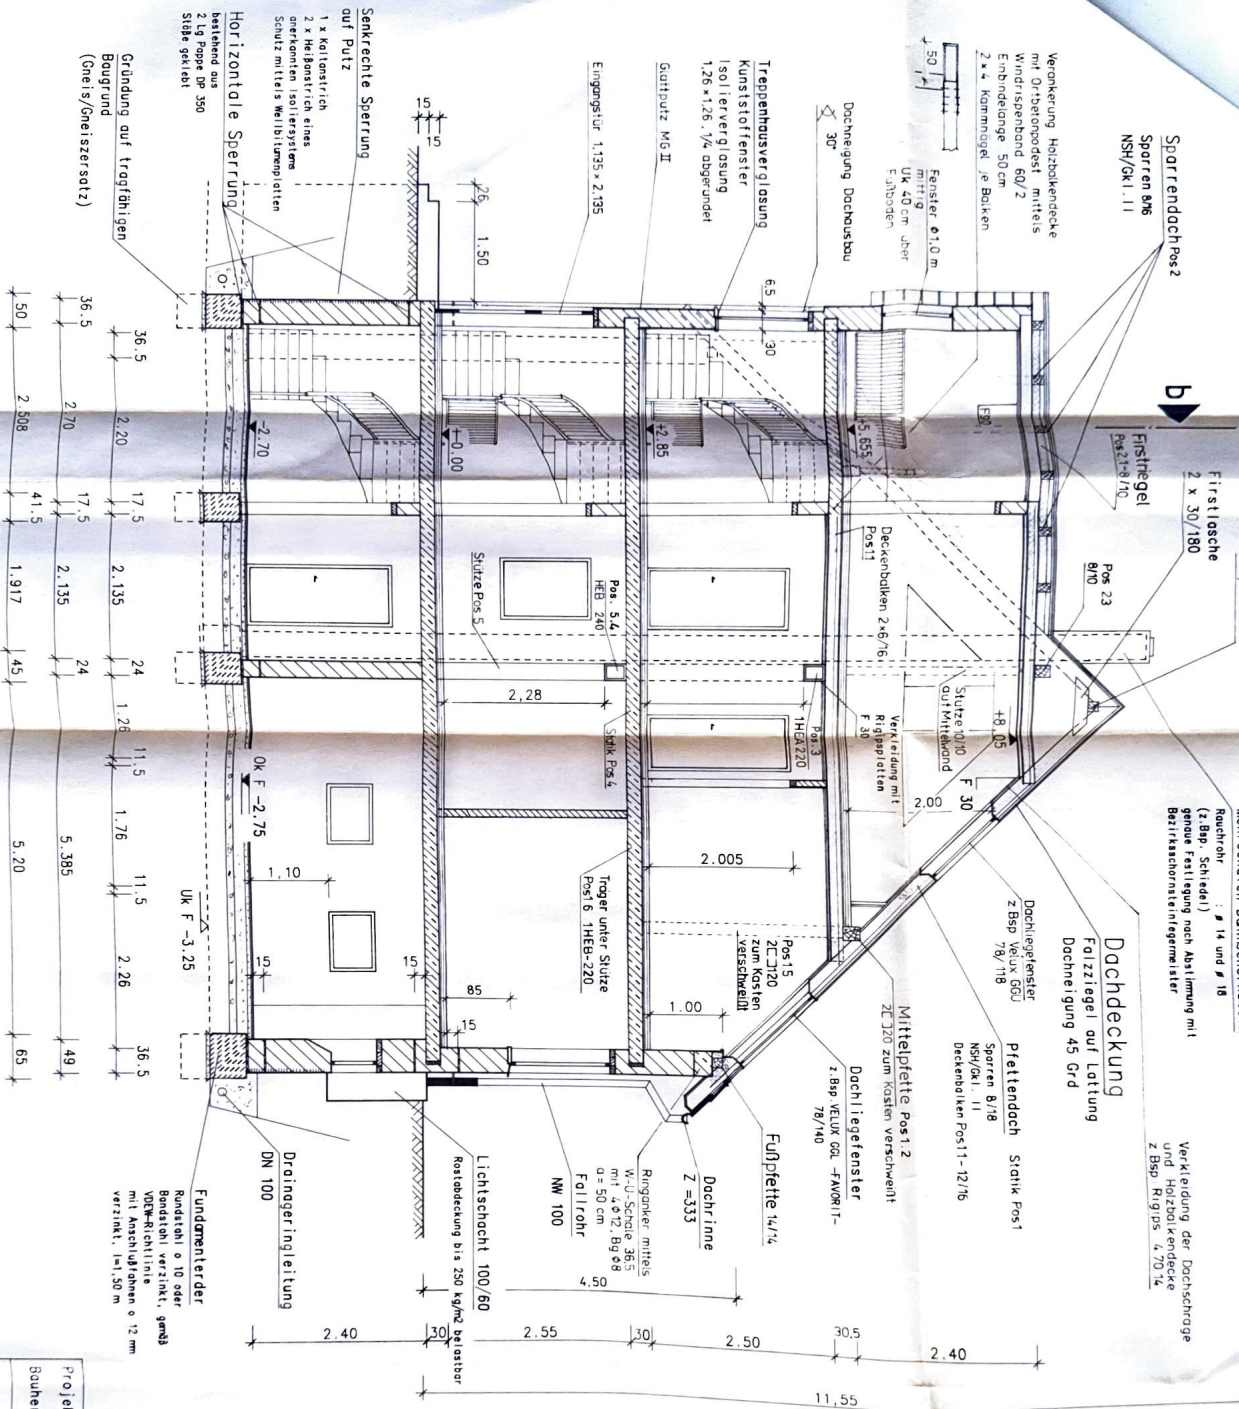

WERKSPLANUNG

Projekt	Neubau Physiotherapie/ Arztpraxis/Büro	Projekt-Nr.
Bauherr	Fam. Holze, Heinrich-Heine-Str. 5 0-9230 Brand-Erbisdorf	
SCHNITT A - A		
Planung	Bauplanungsbüro	Mod. Stb.
	Lippmann/Eppendorfer	
	Grobhohnsdorfer Str. 15	
	0-9230 Brand-Erbisdorf	
	Tel. 2403	
		1:50
	Blatt-Nr.	9
	Gezeichnet	L.H.
	Beauftragt	Feb. 1993
	Datum	

geändert: 03.05.1993 / L. 44