


ERDGESCHOSS

1 : 100

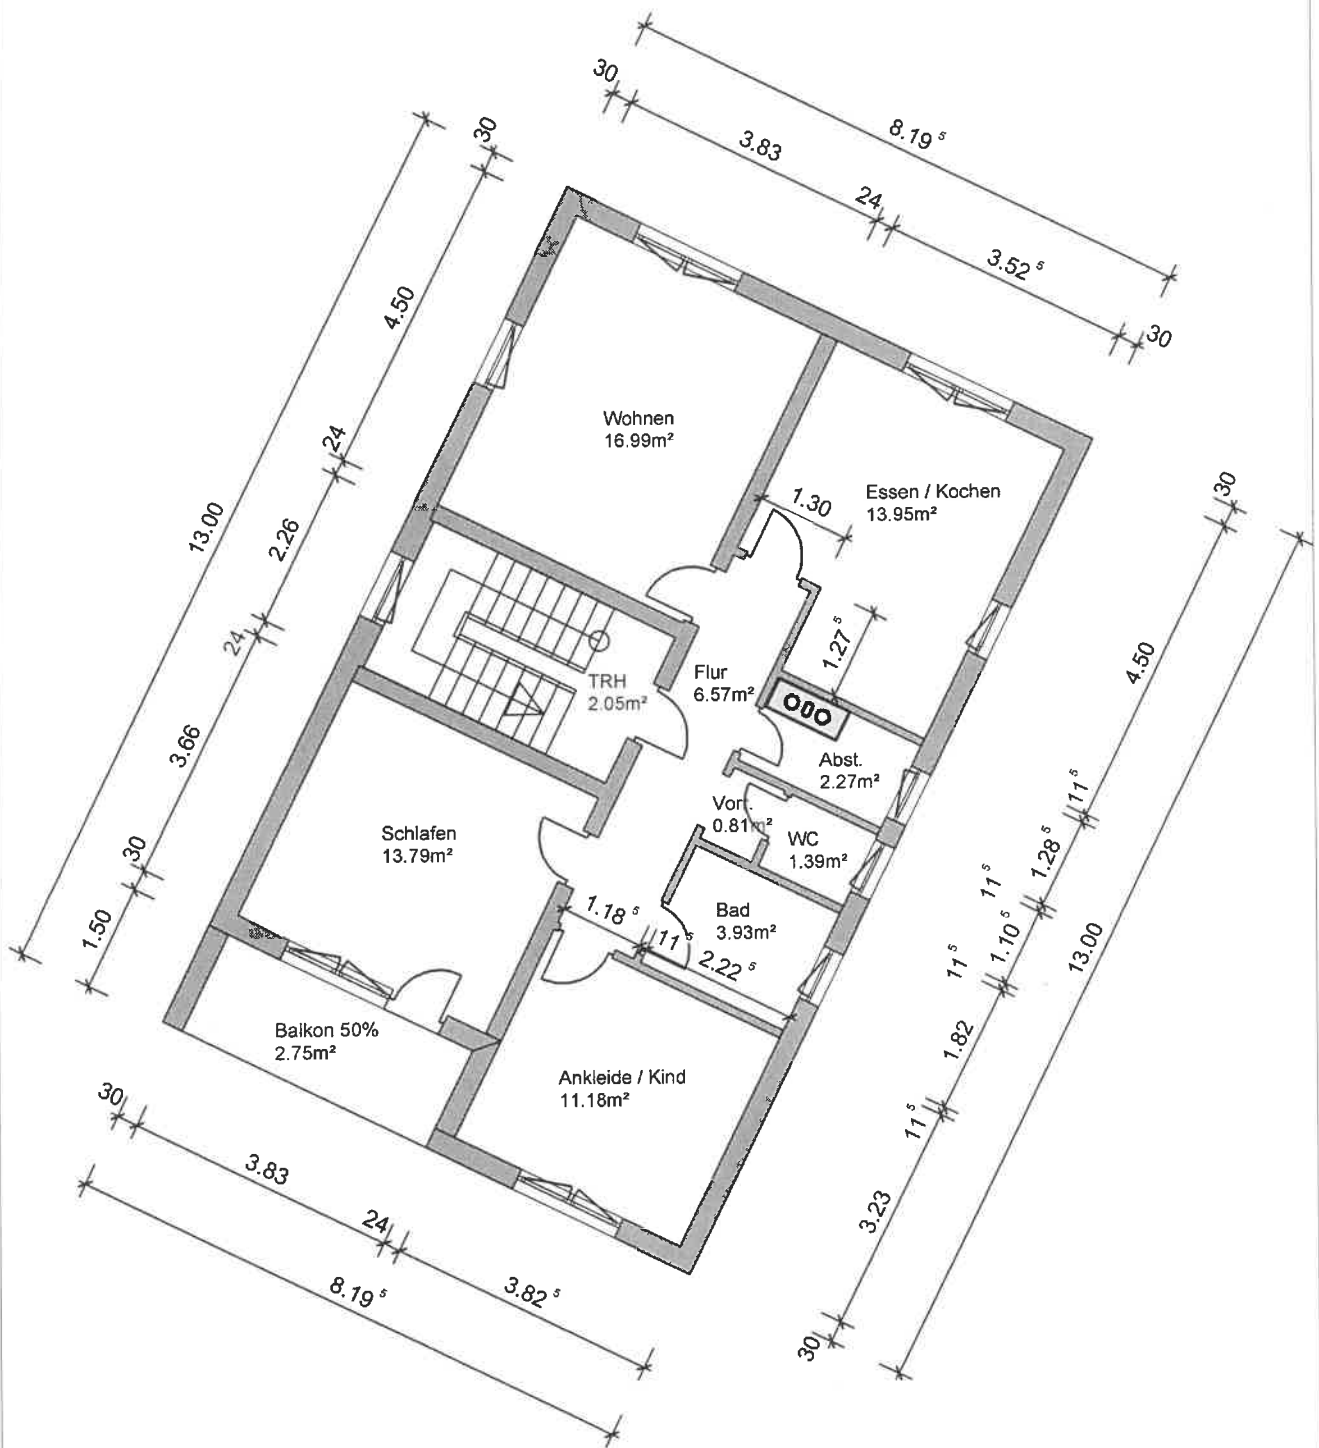

OBERGESCHOSS

1 : 100



KELLERGESCHOSS

1 : 120

vorhandenes Lagergebäude