
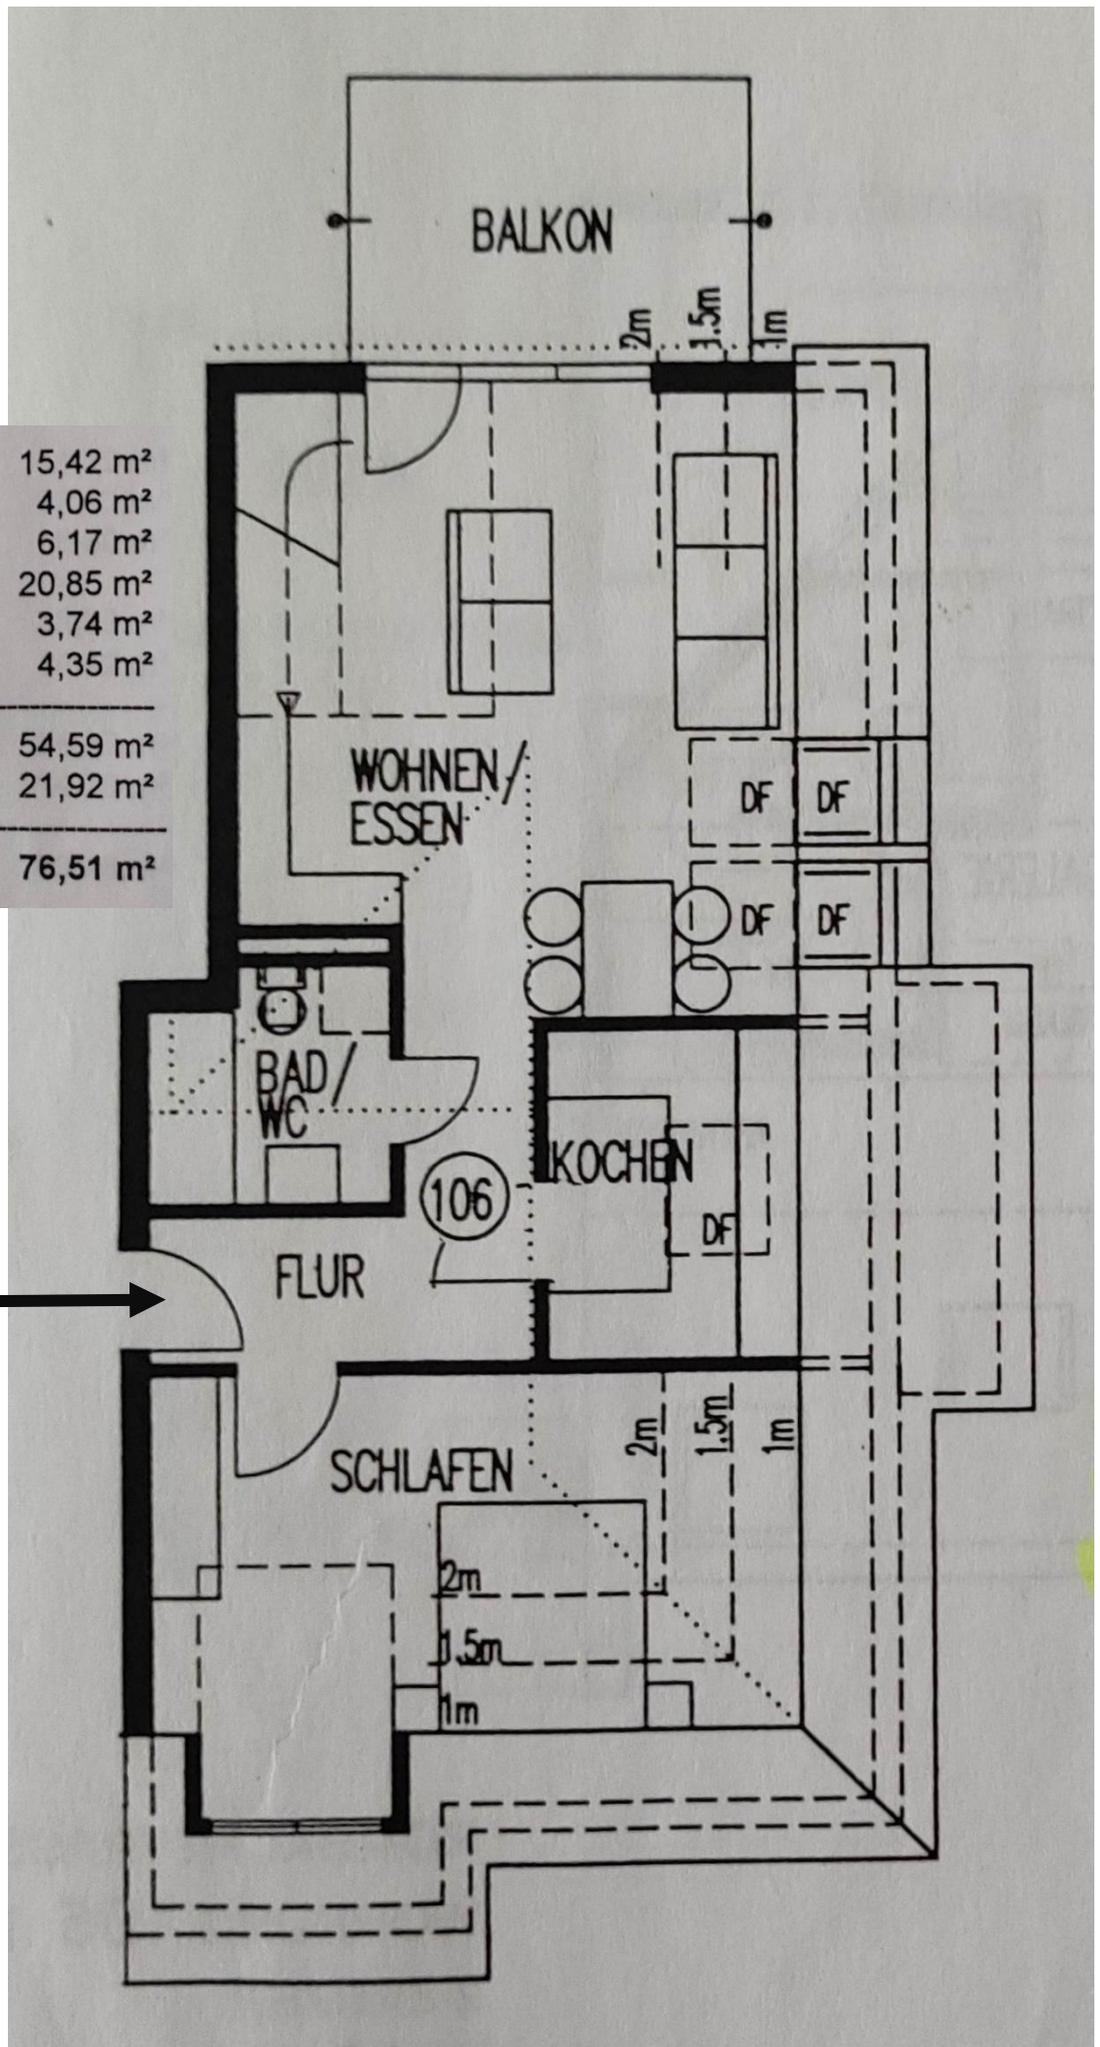


Grundriss 1. DG, nicht maßstabgerecht, dient zur Übersicht der Raumaufteilung

Schlafen	15,42 m ²
Bad/WC	4,06 m ²
Flur	6,17 m ²
Wohnen/Essen	20,85 m ²
Kochen	3,74 m ²
Balkon	4,35 m ²
<hr/>	
1.DG	54,59 m ²
2.DG	21,92 m ²
<hr/>	
	76,51 m ²

Eingang

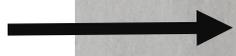

Grundriss 2. DG, nicht maßstabgerecht, dient zur Übersicht der Raumaufteilung

