



Es hat kein Aufmaß stattgefunden!  
Plangrundlage sind Bestandszeichnungen,  
Fotos und Annahmen!

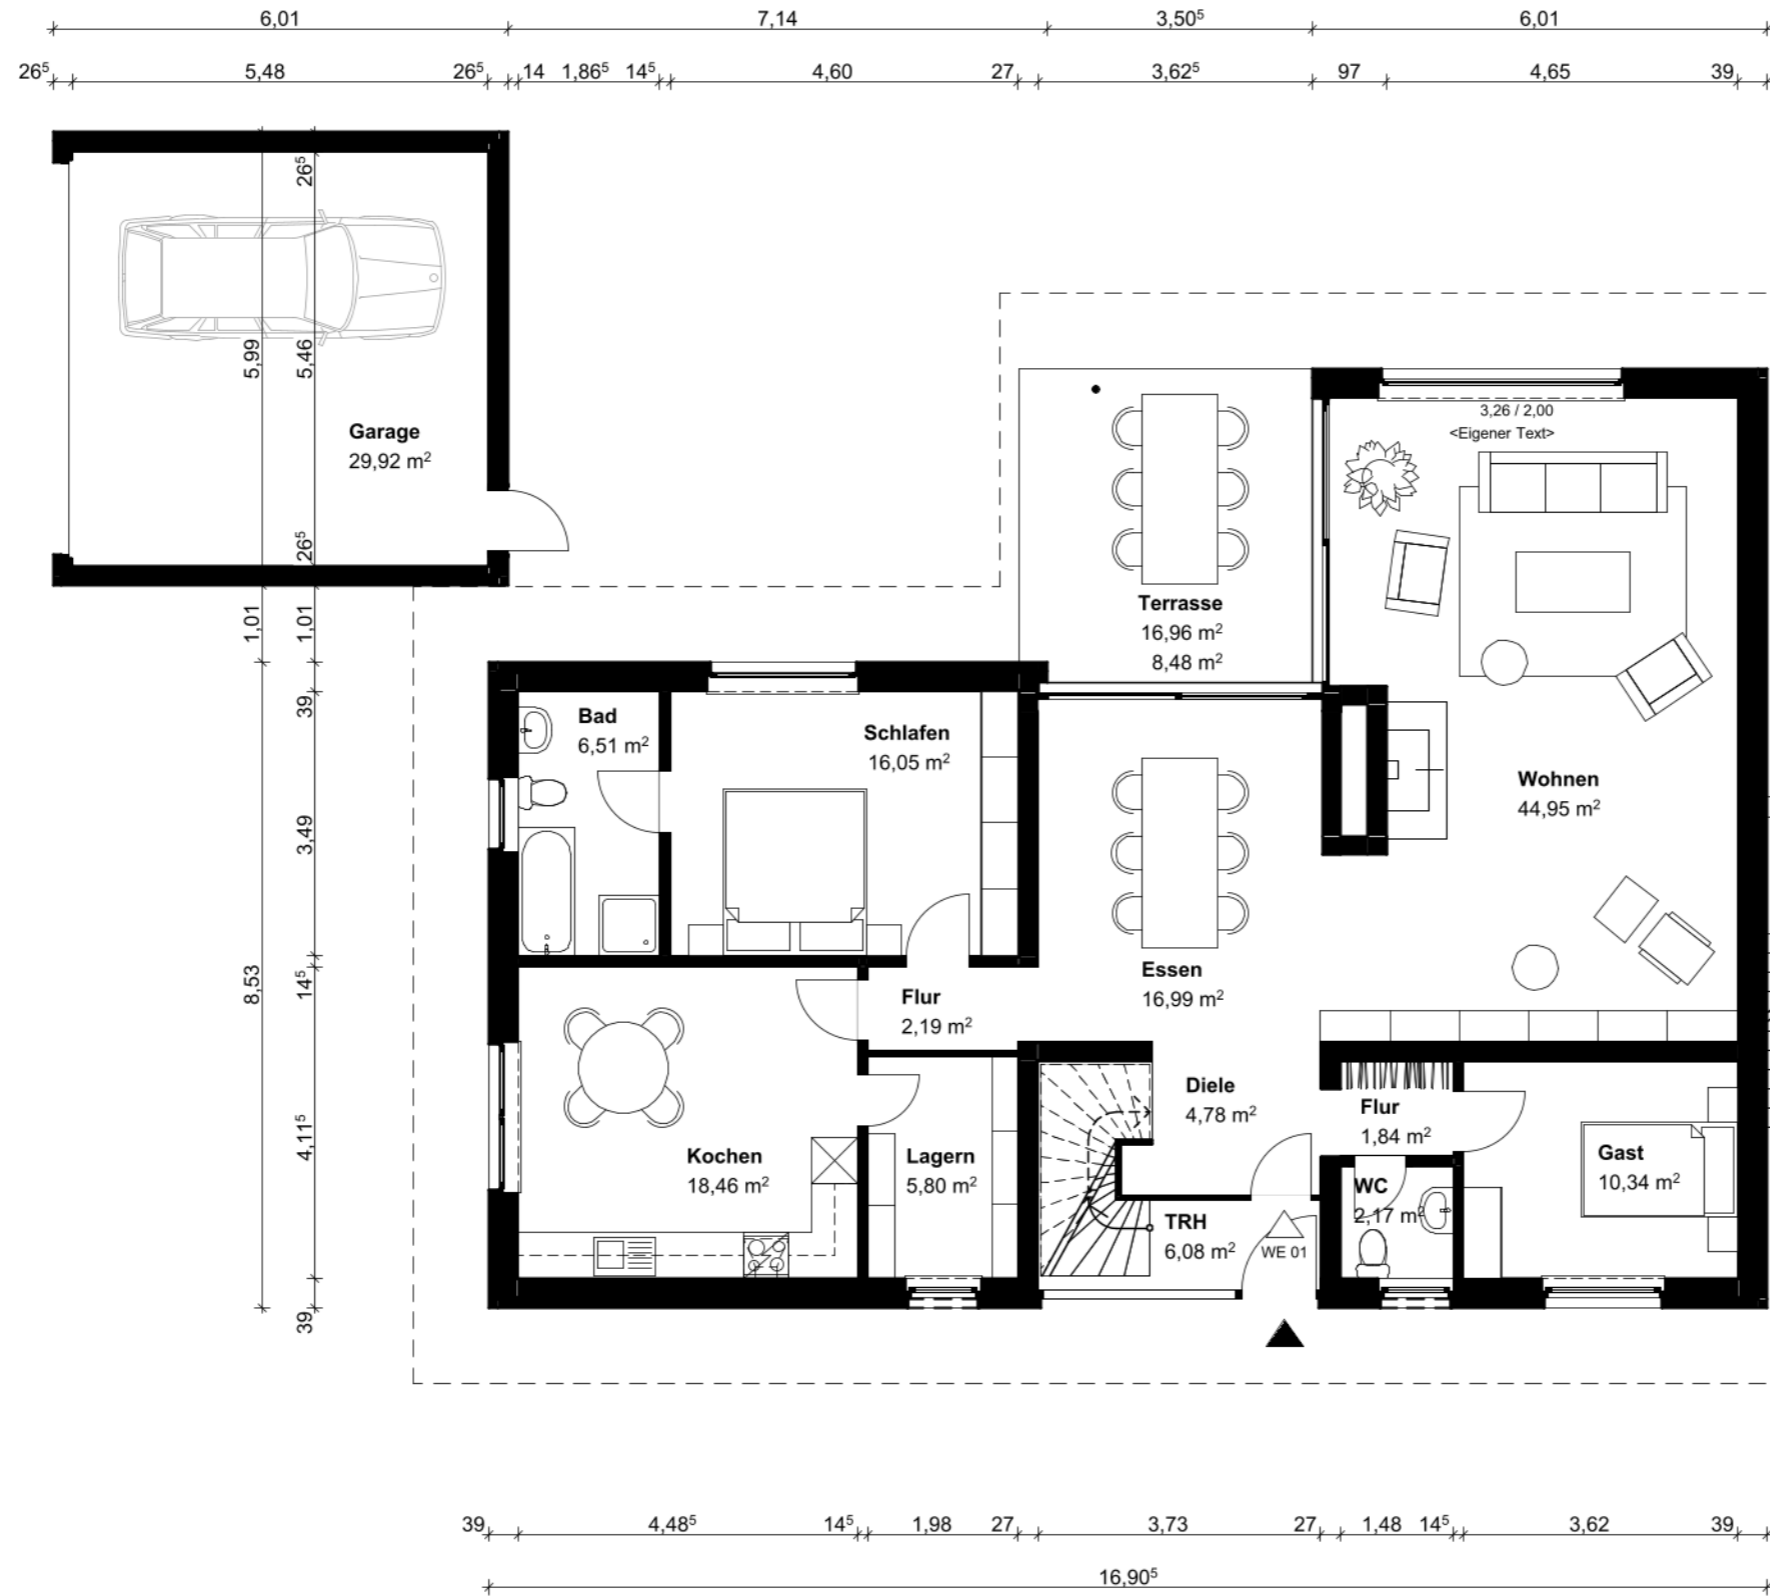

### Wohnflächenberechnung

00.00.003	Wohnen	44,95
00.00.004	Terrasse	8,48
00.01.001	Diele	4,78
00.01.002	Essen	16,99
00.01.005	Flur	2,19
00.01.006	Kochen	18,46
00.01.007	Lagern	5,80
00.01.008	Schlafen	16,05
00.01.009	Bad	6,51
00.01.010	Flur	1,84
00.01.011	Gast	10,34
00.01.012	WC	2,17
		<b>138,56 m<sup>2</sup></b>

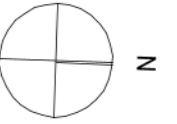