



Gebäude
Weberberg 4

Bauantragsplanung
Dies sind keine Ausführungspläne. Alle Maße und getroffene Annahmen sind vor Baubeginn zu prüfen und mit der statischen Berechnung abzustimmen.

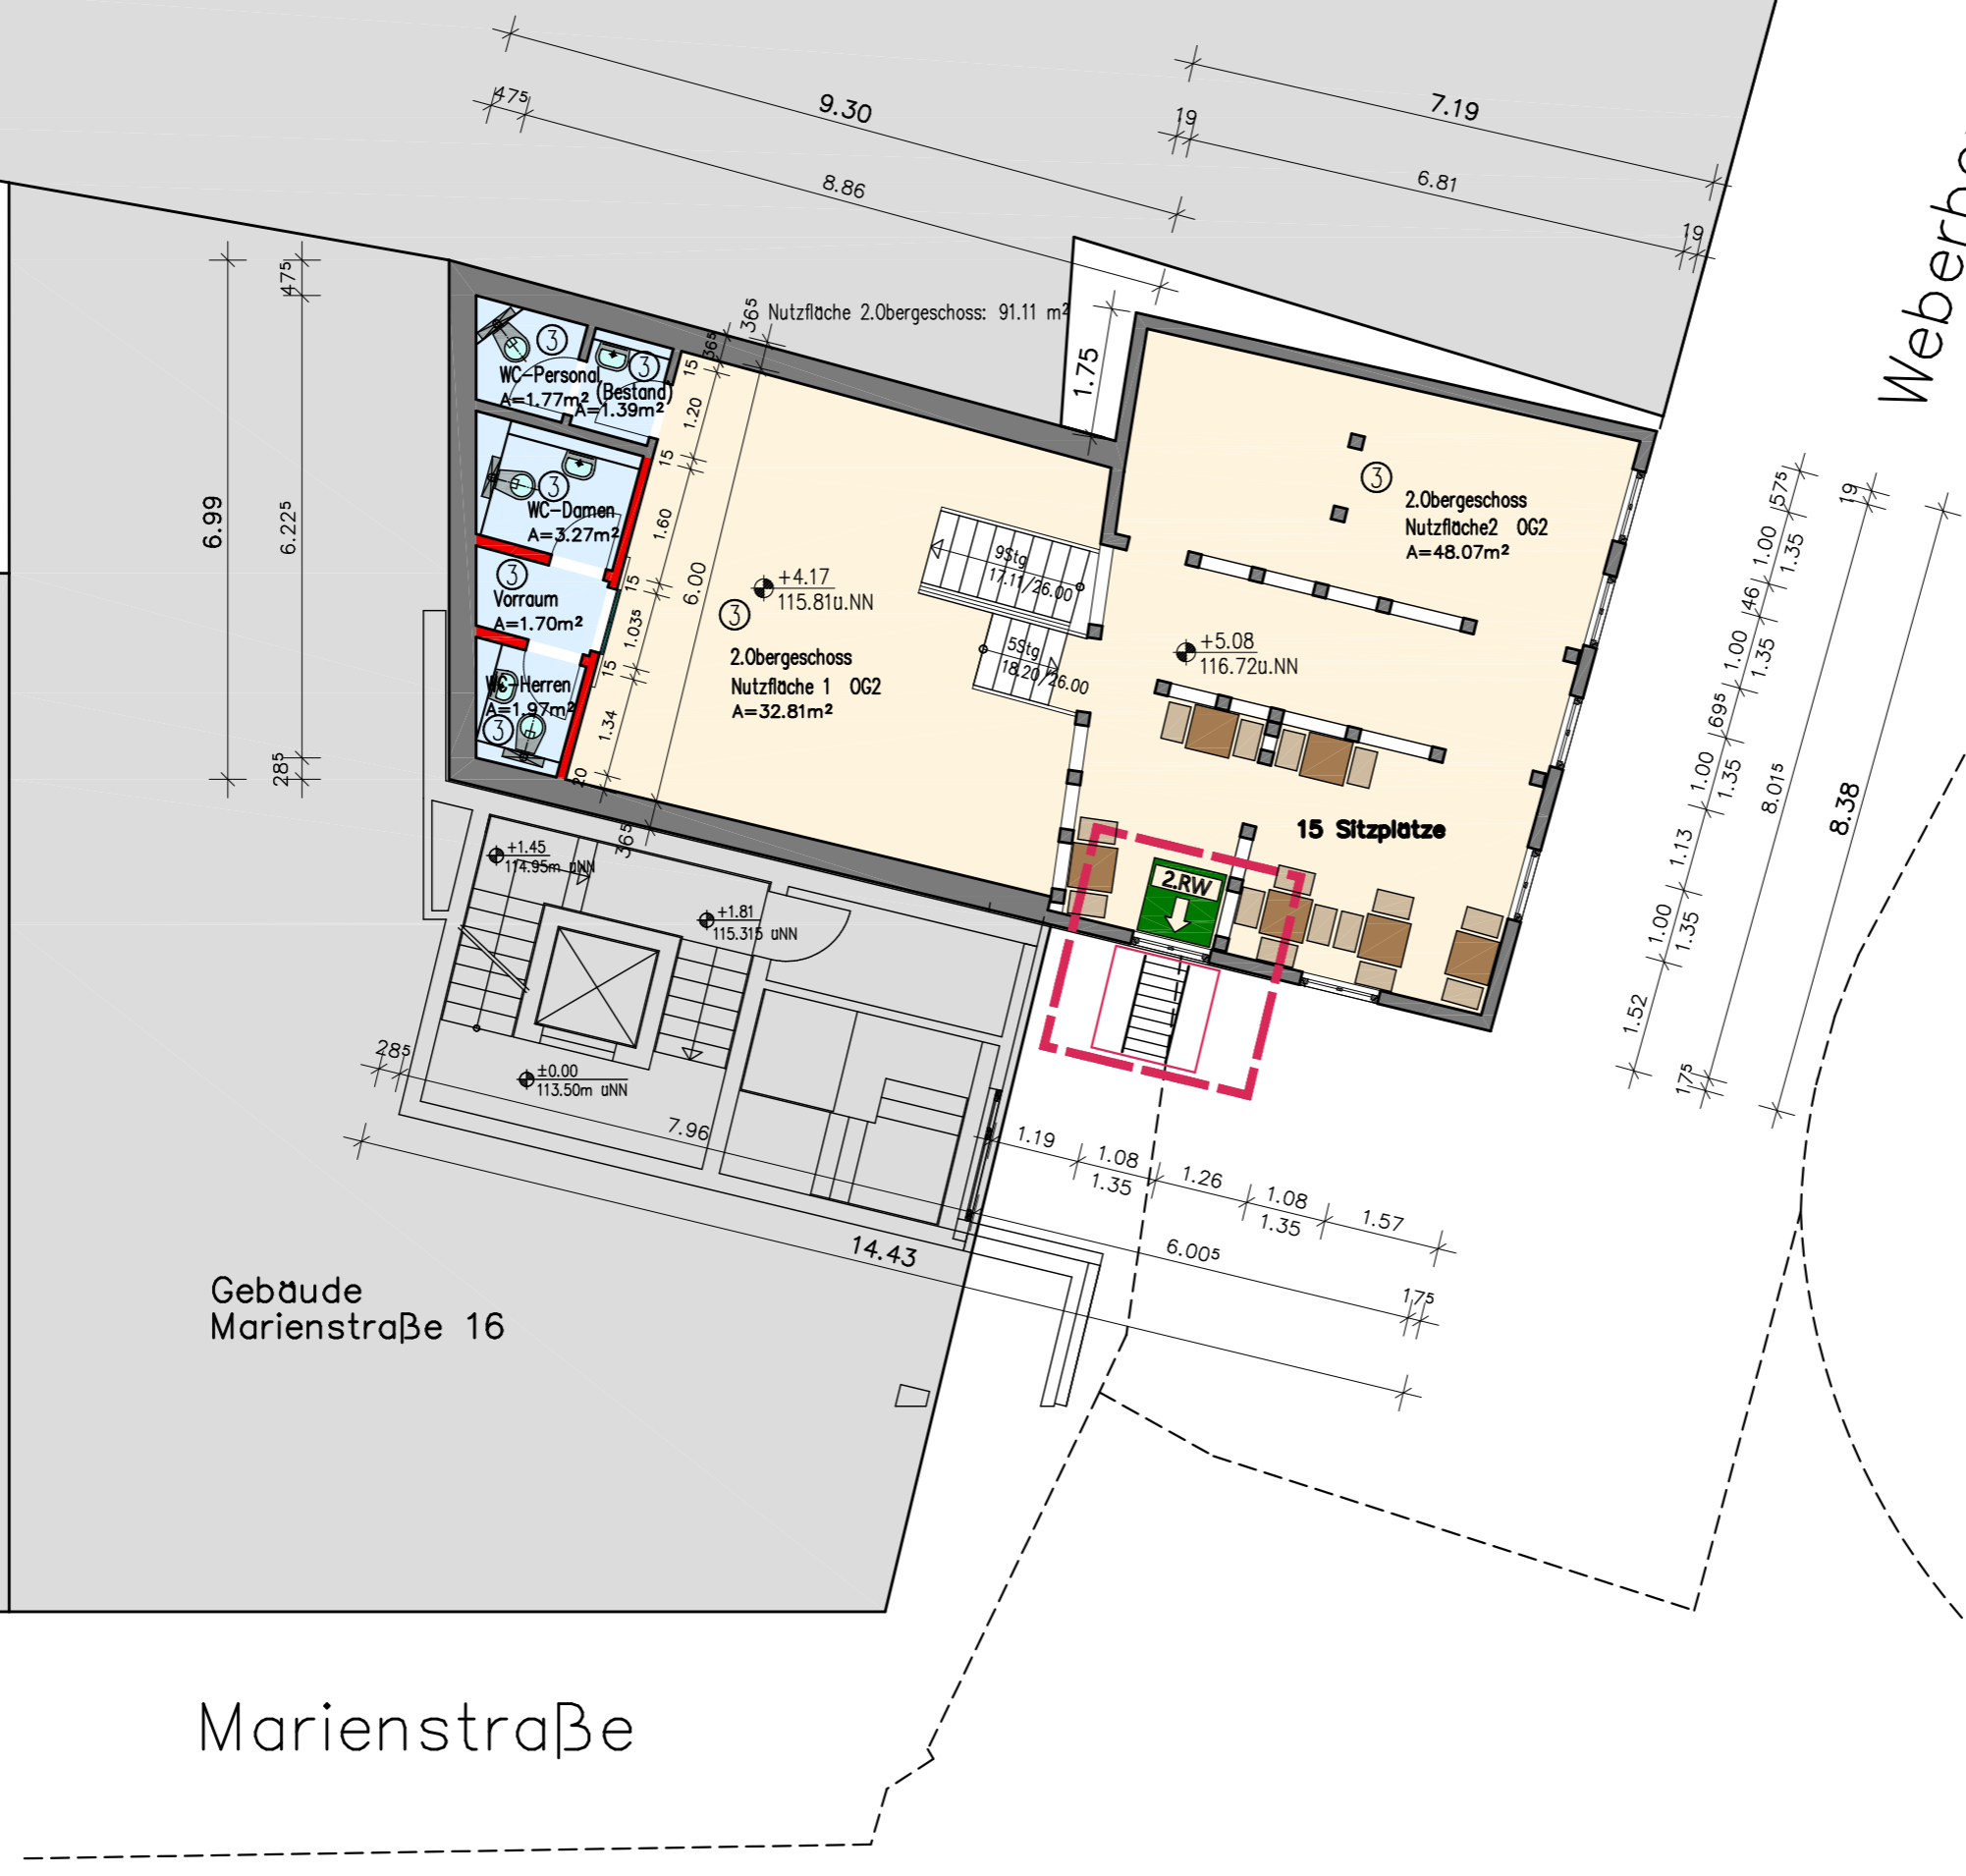

Weberberg

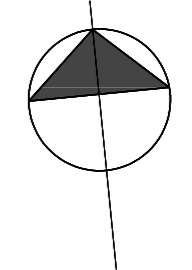

2.Obergeschoss
M.1:100

plan2.0

Objektplanung – Architektur
Projektierung – Tragwerkplanung

in Kooperation
BUSSEMAS ARCHITEKTEN
Lage

Erweiterung der Nutzungsänderung
Weinbar mit Ausschank
33098 Paderborn, Weberberg 6

2.Obergeschoss M. 1:100

Bauherr: Deppe/Nähring GbR Weißsöden 4 33154 Salzkotten	Planung: Plan2.0 GmbH Hathumarstraße 16 33098 Paderborn Tel.: 05251/6997860 Fax.: 6997858 plan@plan2.0.eu
---	---

Unterschrift Bauherr	Unterschrift Planer
----------------------	---------------------

Paderborn, 18.12.2020 Paderborn, 17.08.2023 Plan: 2B1708230G2_V1 Projekt20: UMB_Weberberg_6

Gebäude
Marienstraße 16

Marienstraße