




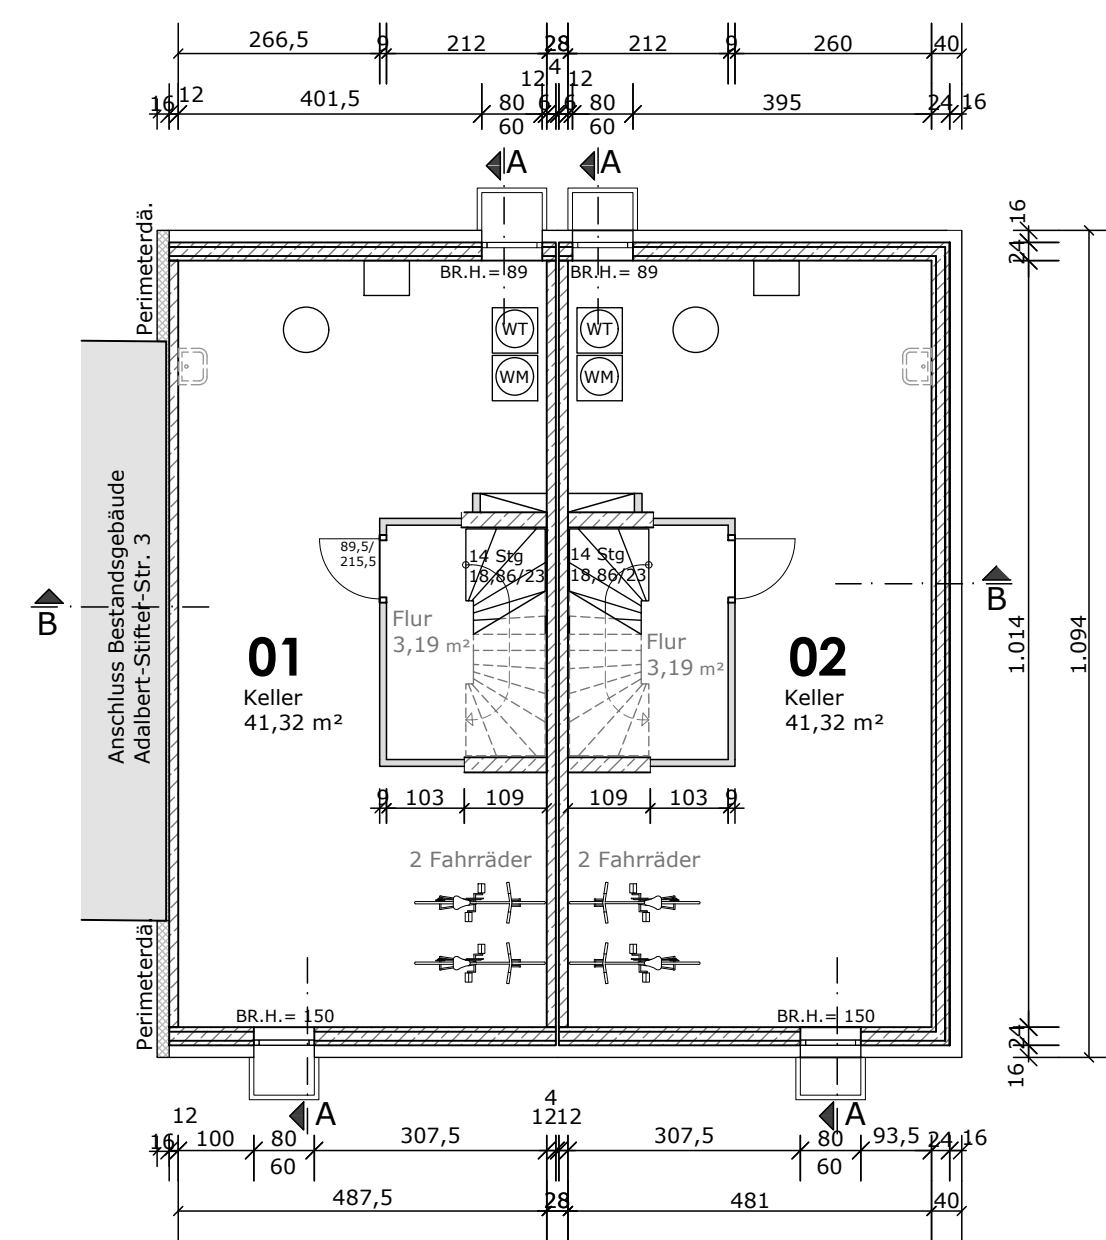


UG

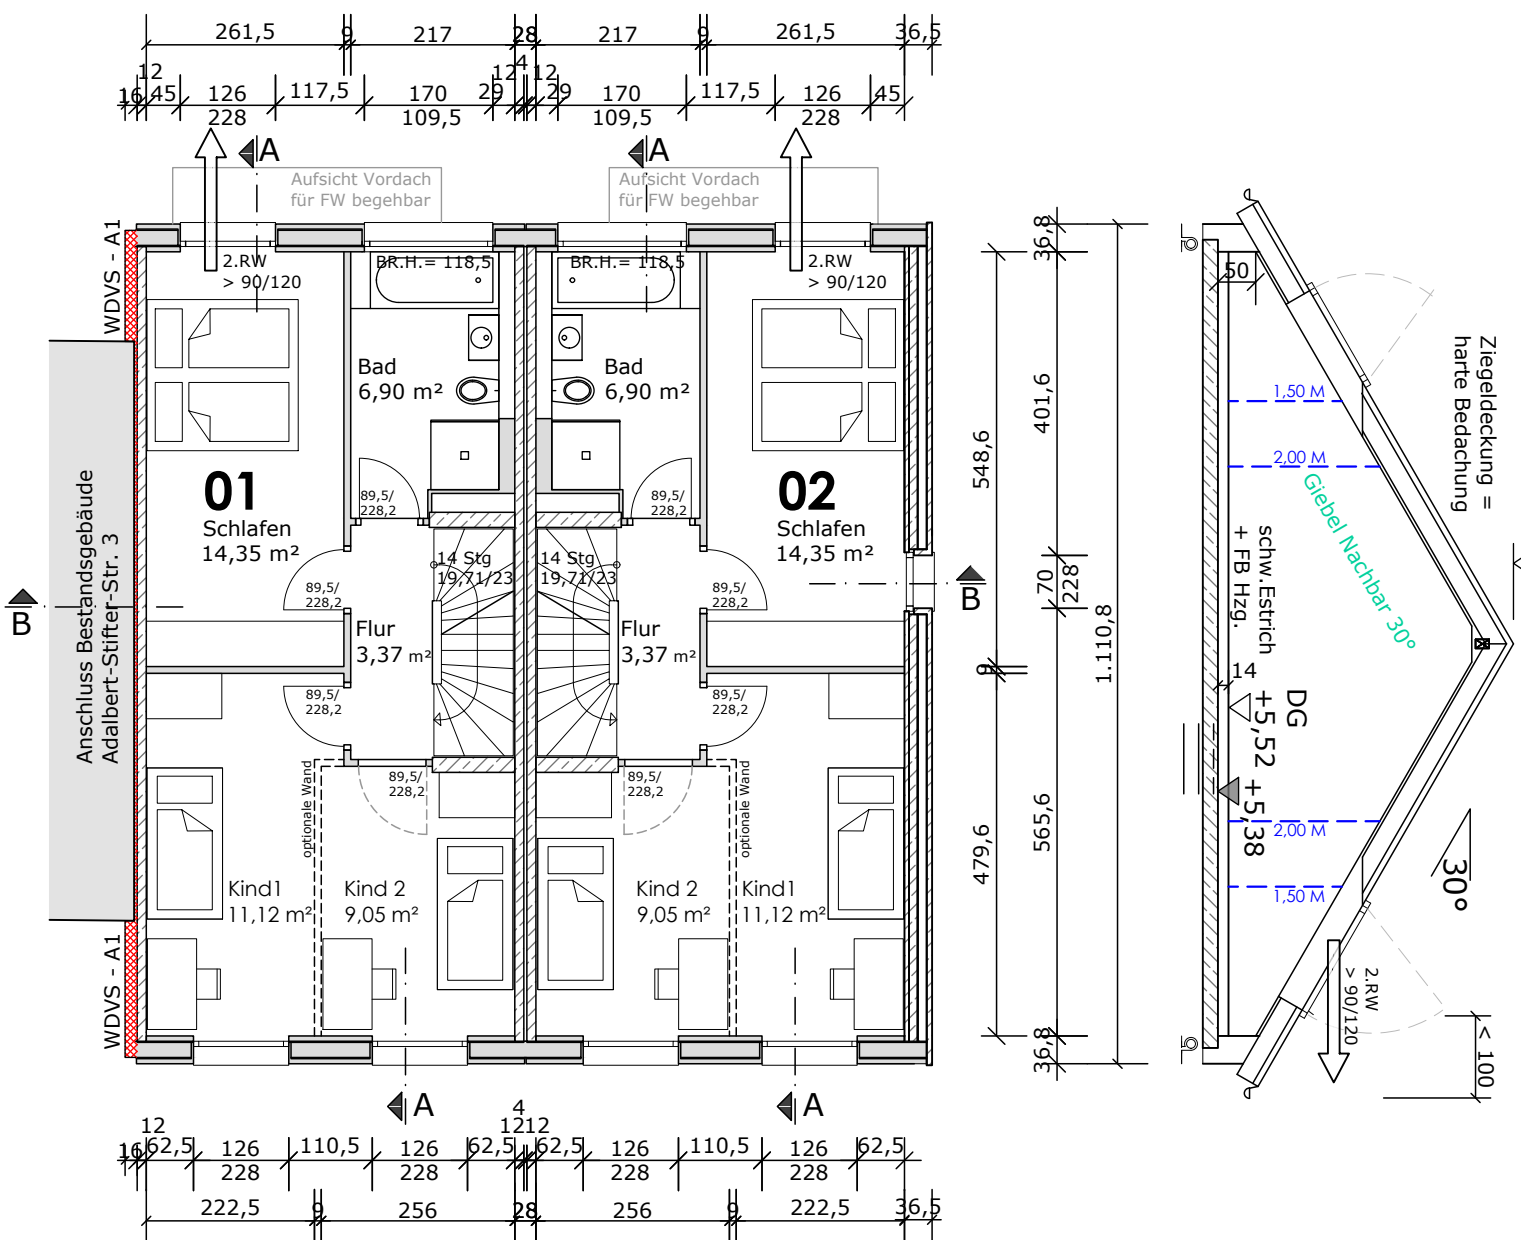

OG

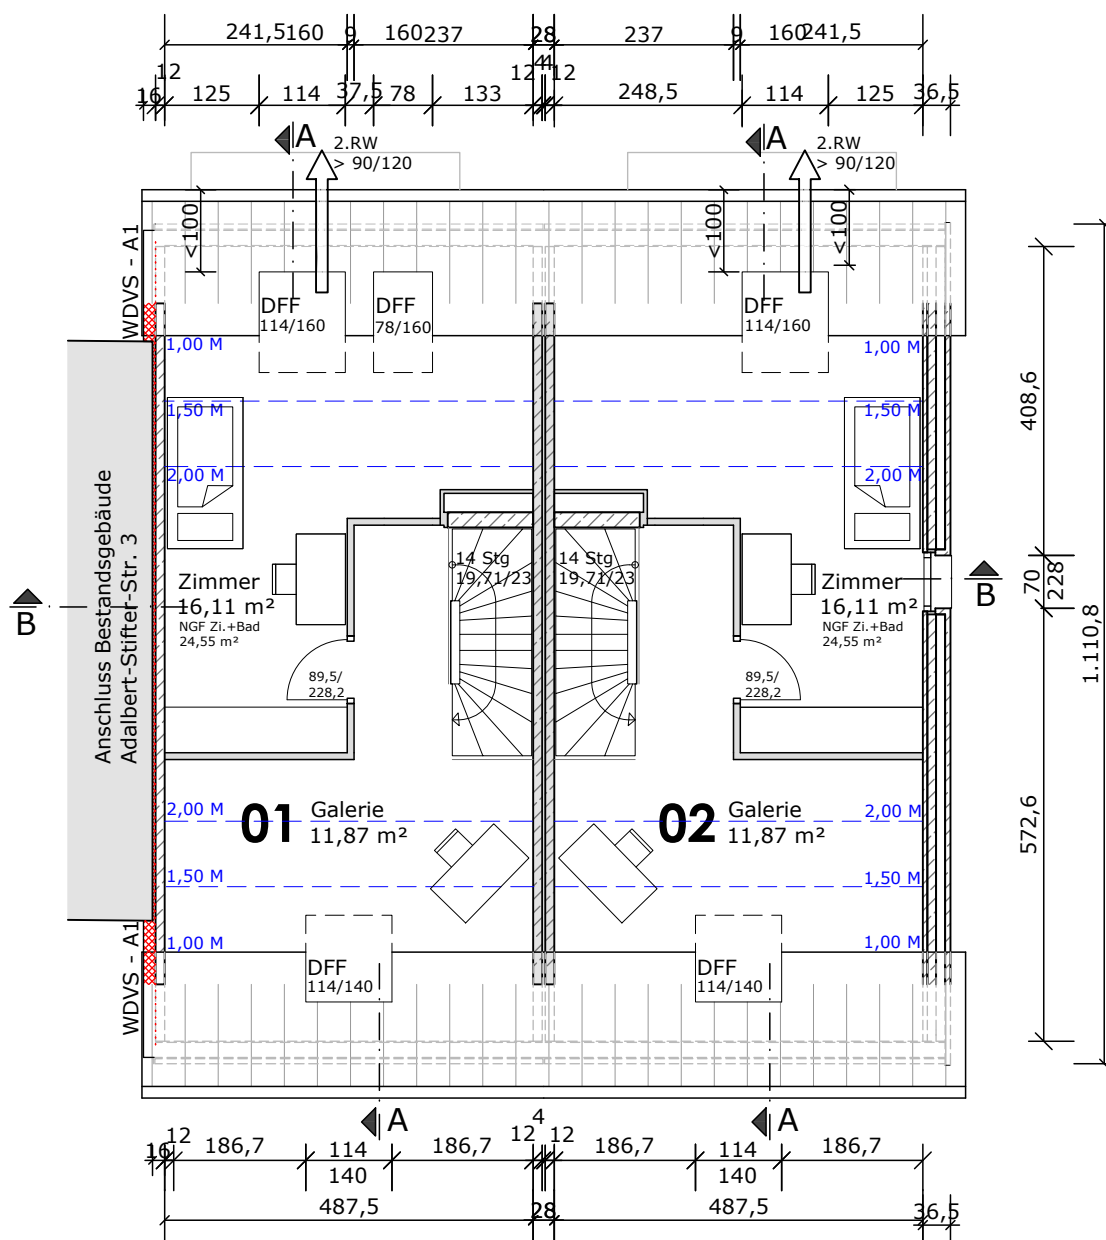


DG

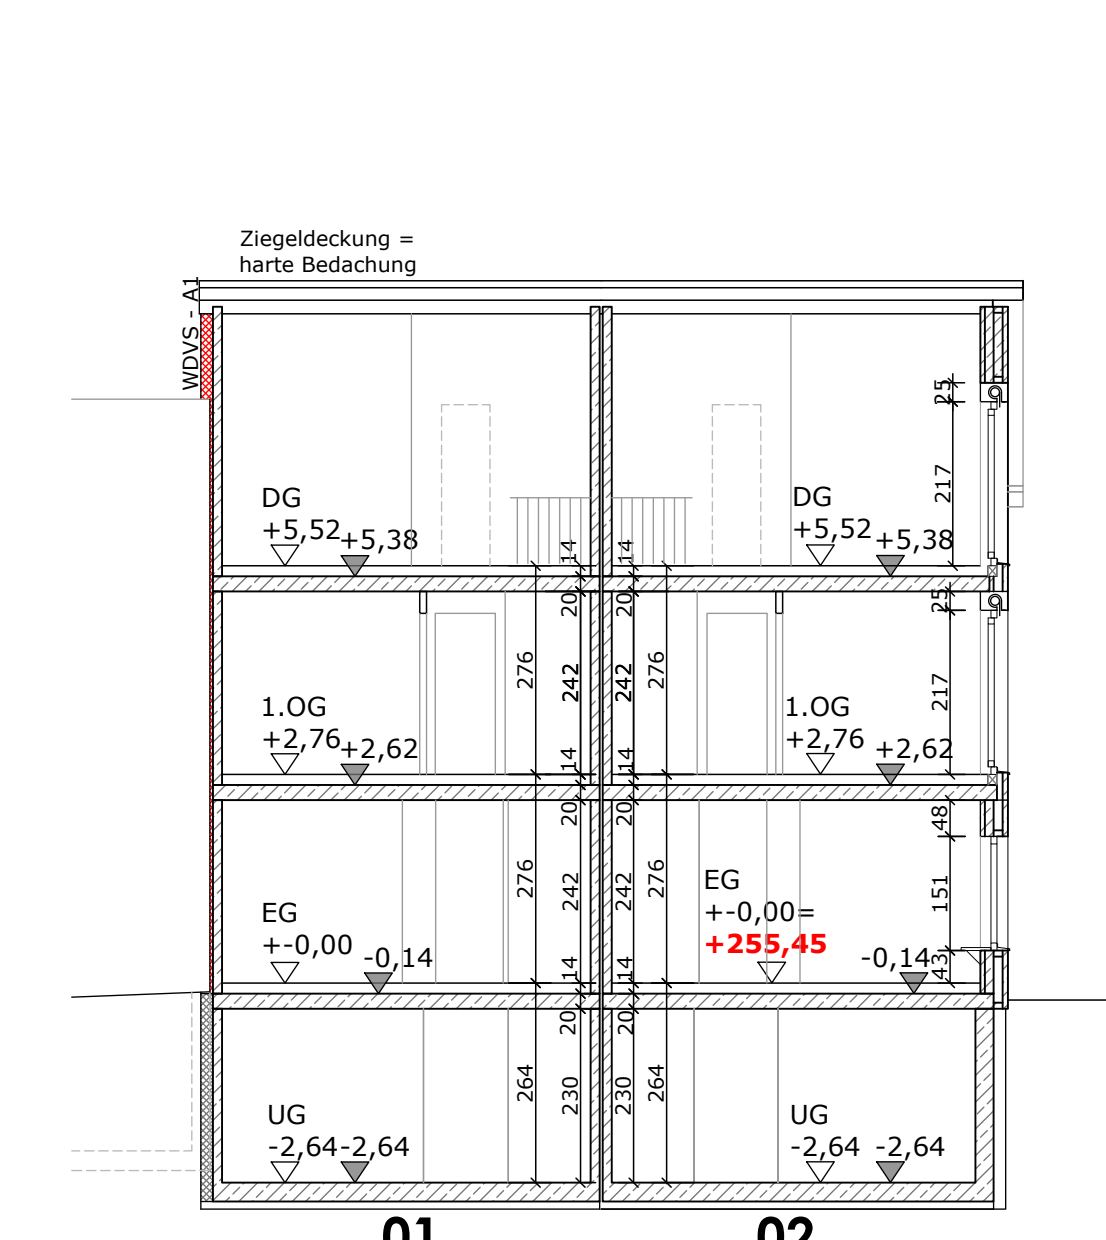

Schnitt B-B




Übersichtsplan M. 1:1000

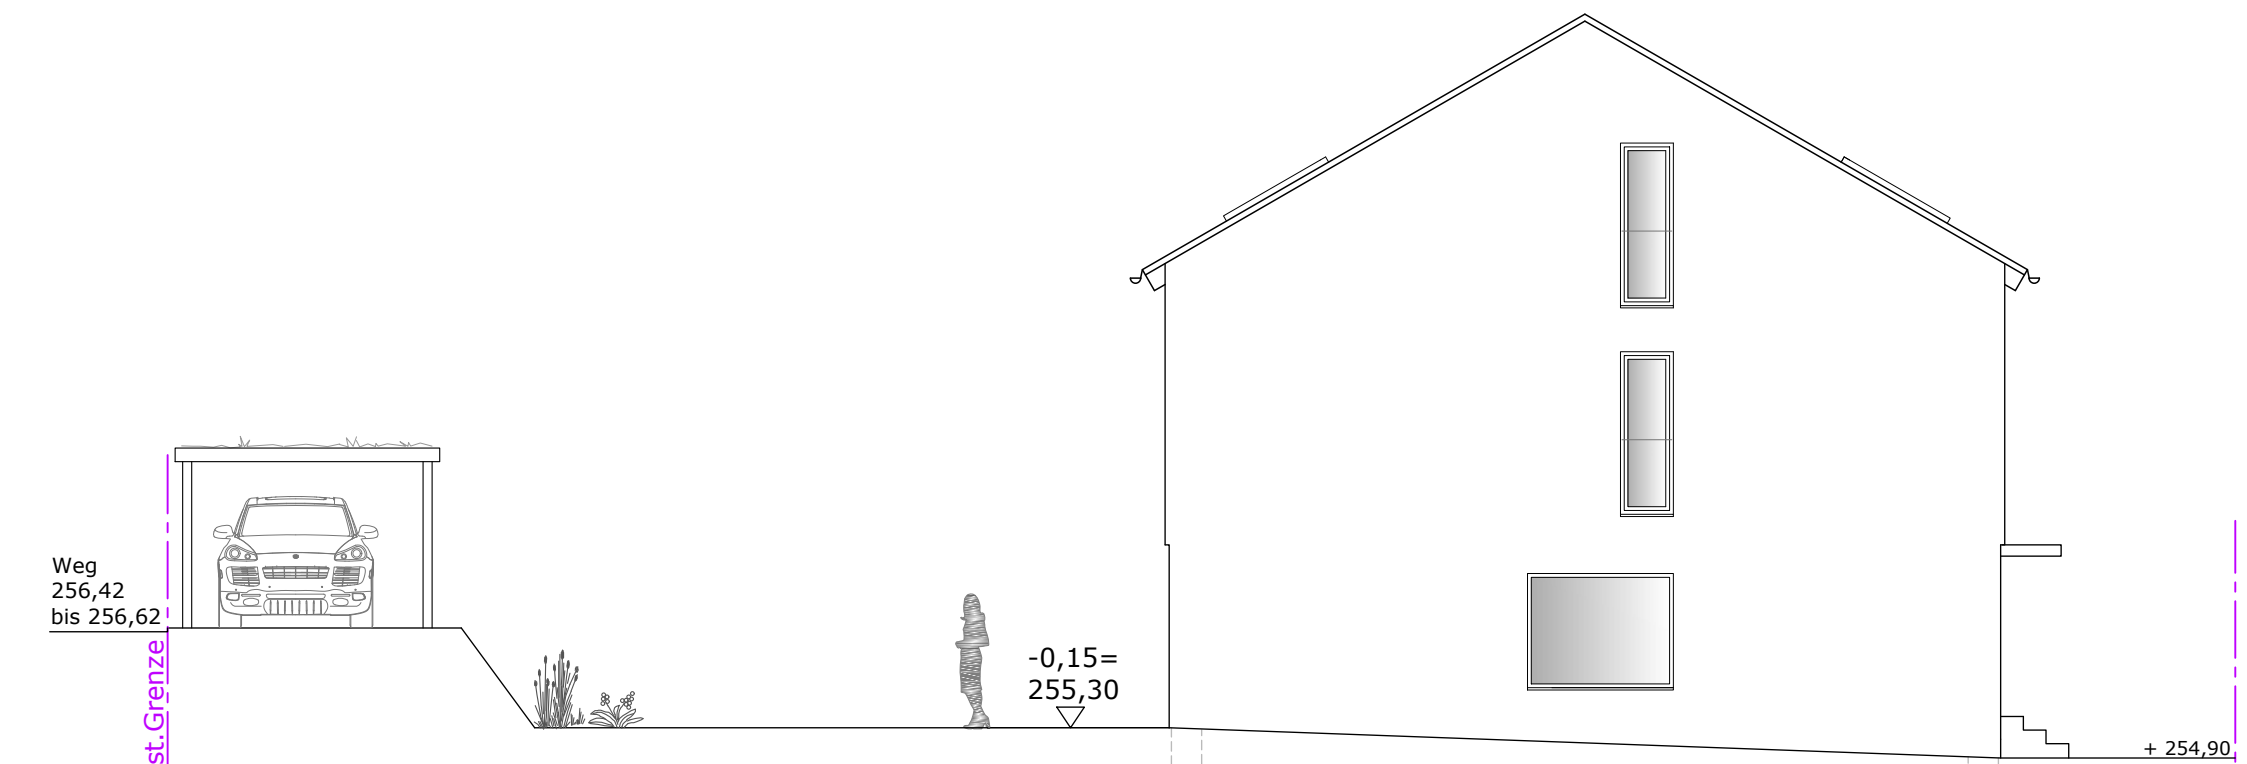


Südosten




Südwesten

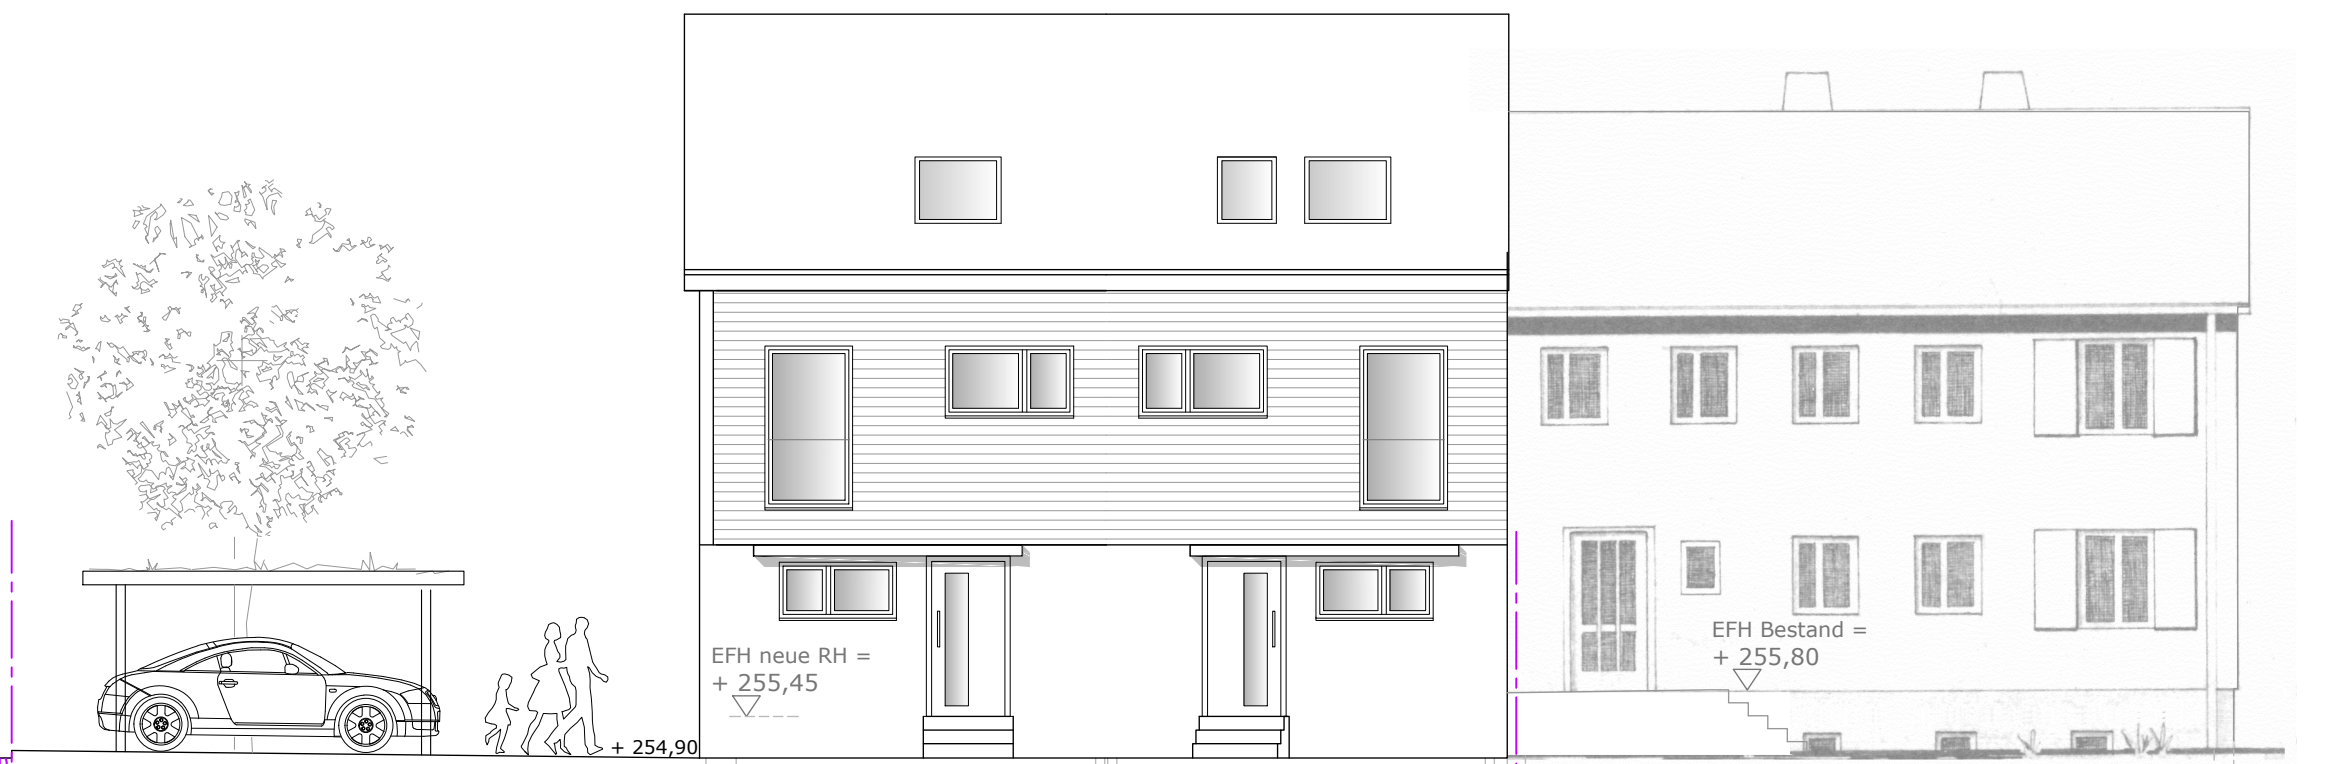


Nordosten

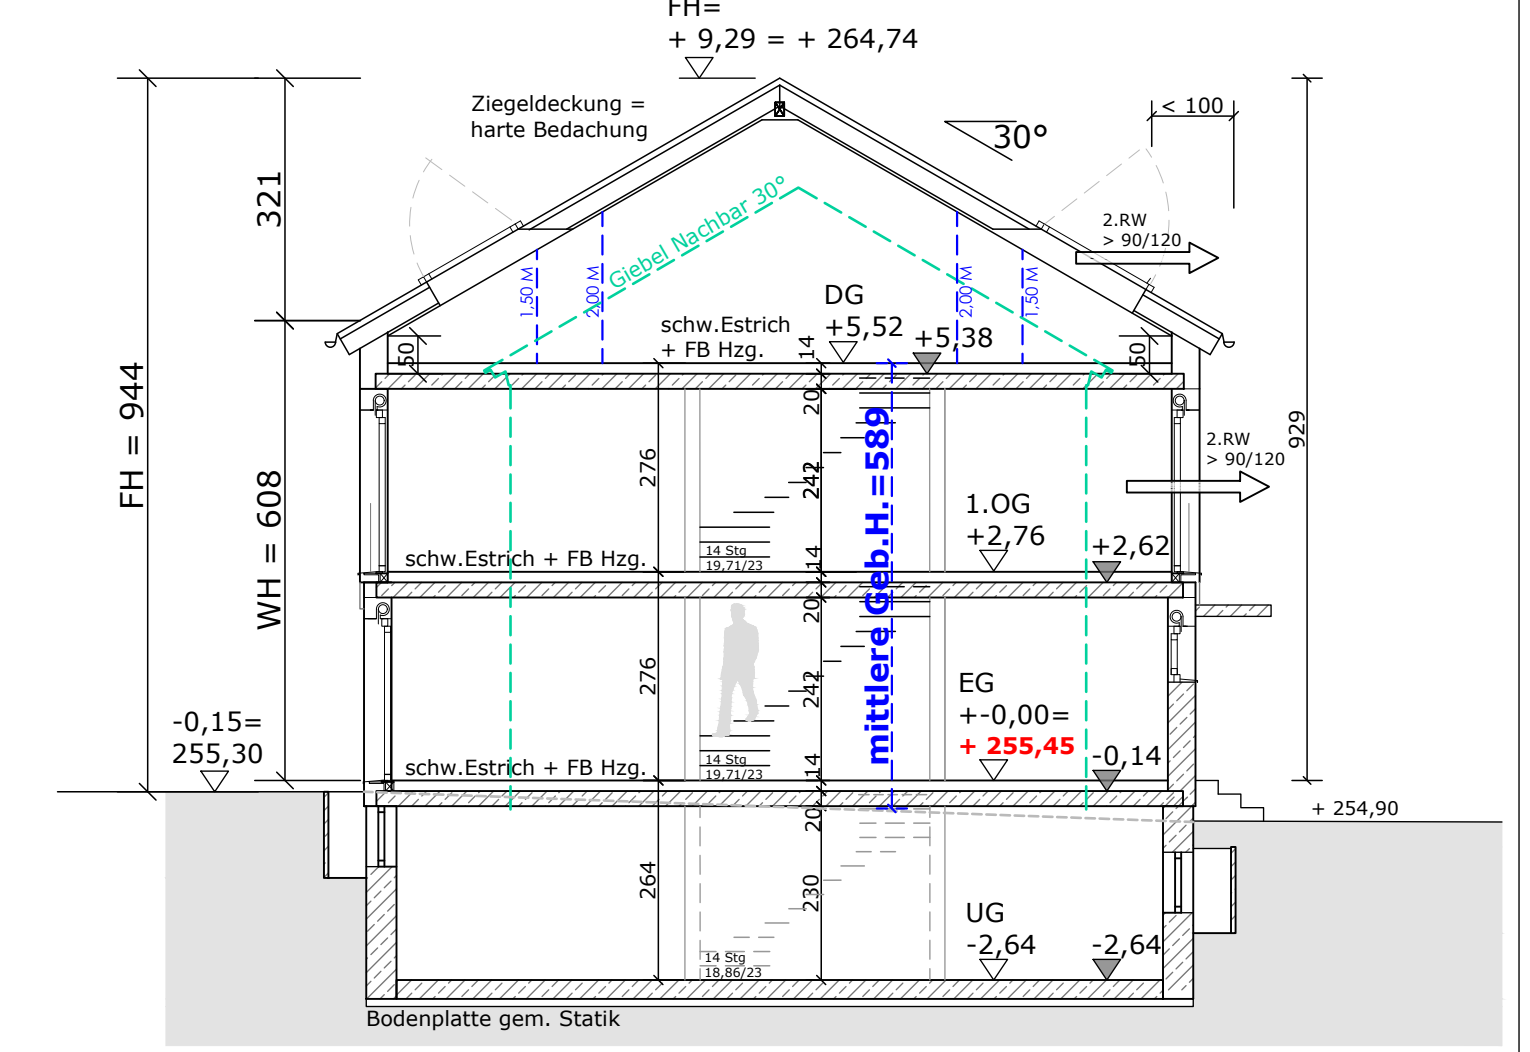

Schnitt A-A

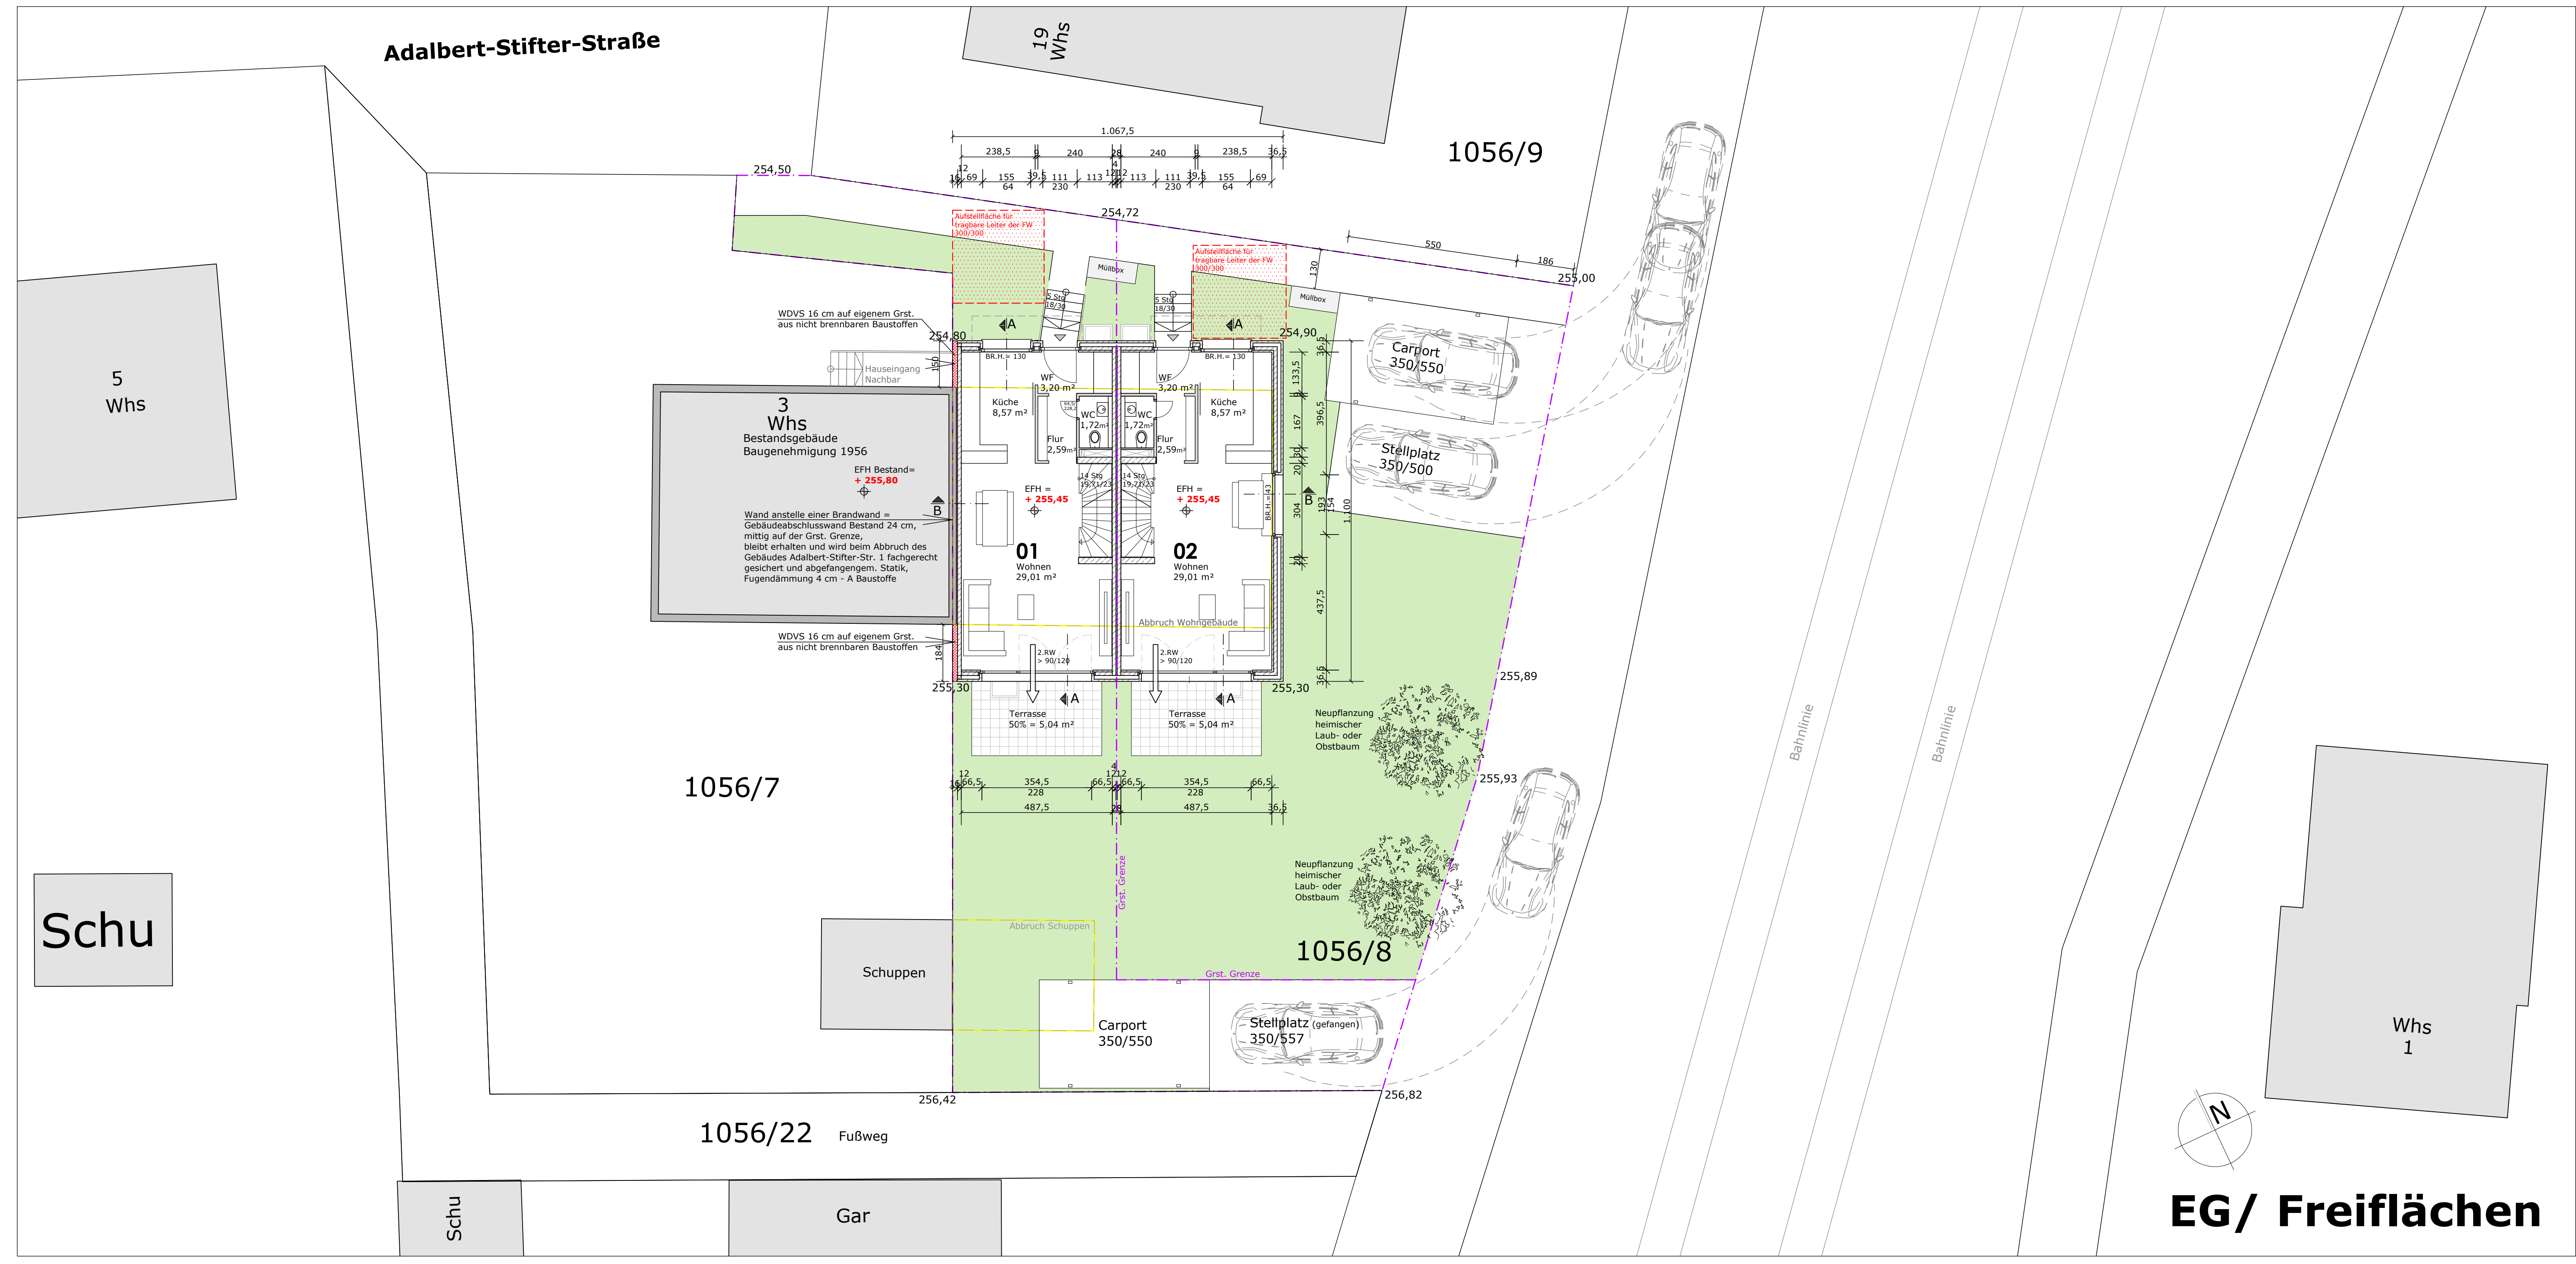

EG/ Freiflächen

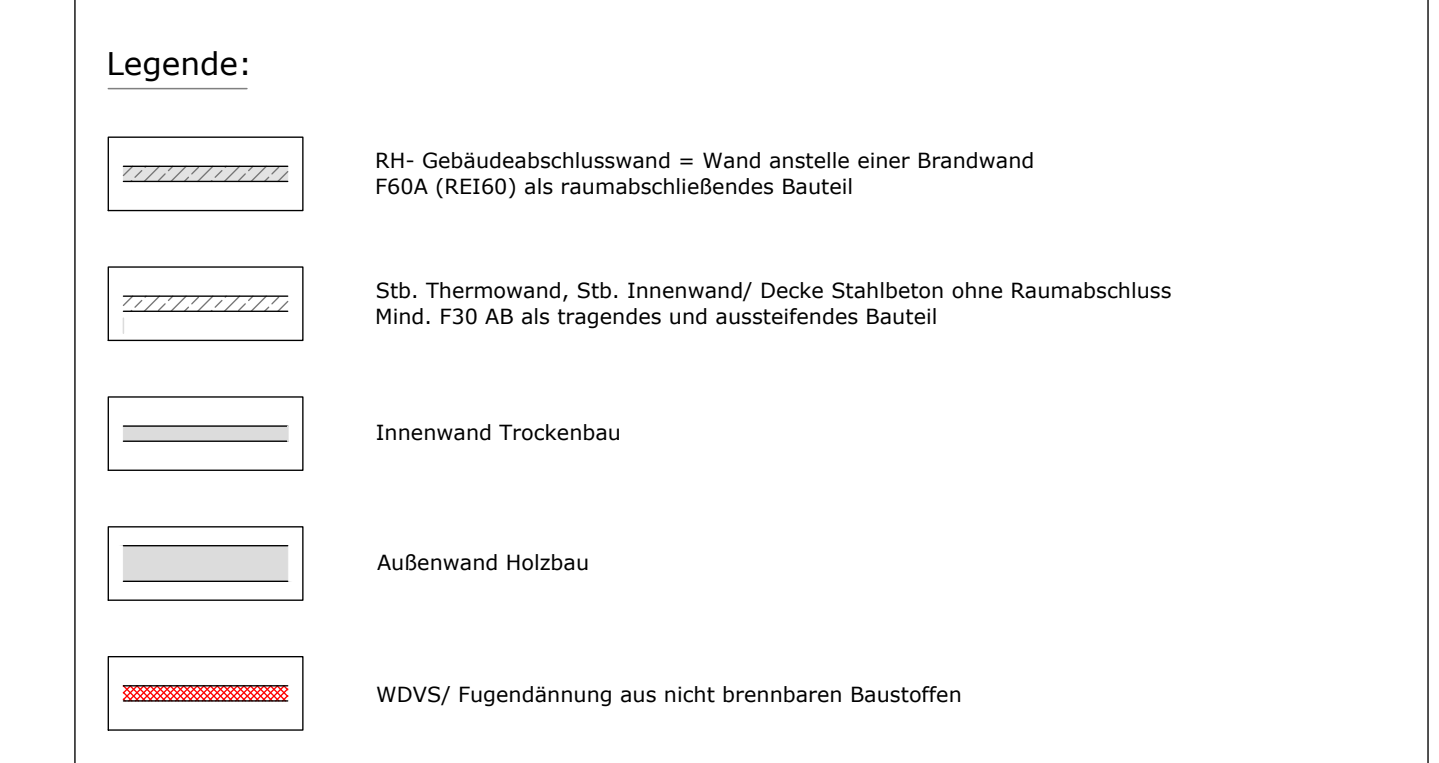

Baugesuch

Neubau von 2 Reihenhäusern und 2 Carports