



Anlage 6: Grundriss / Schnitt

Seite 1 von 4

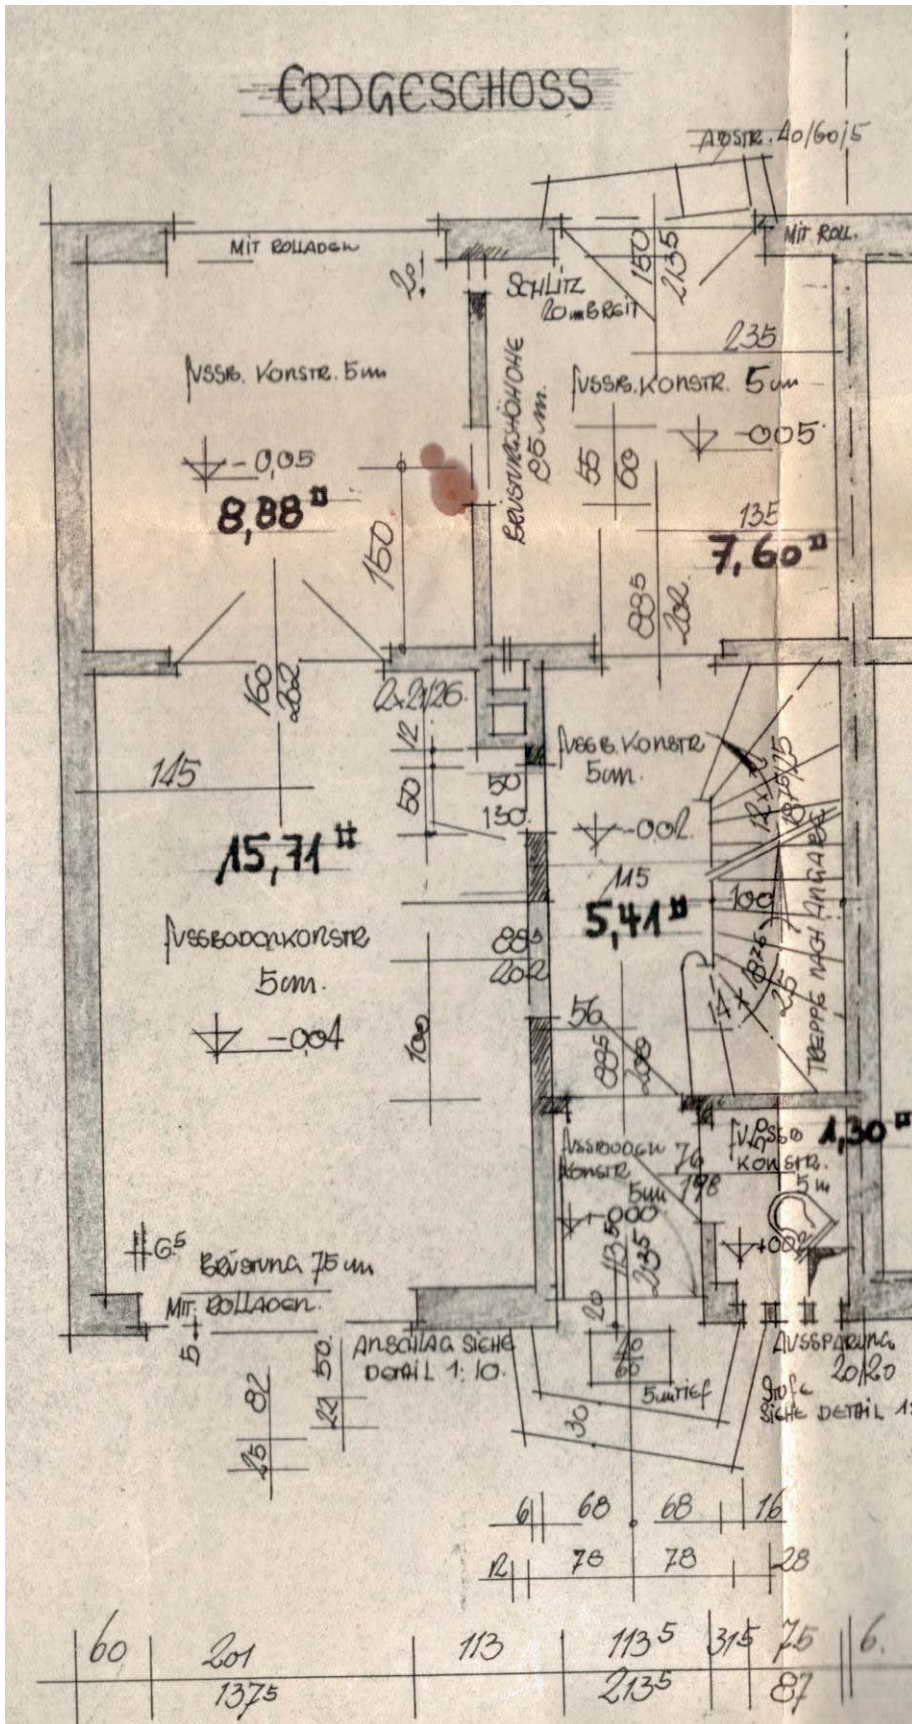


Anlage 6: Grundriss / Schnitt

Seite 2 von 4

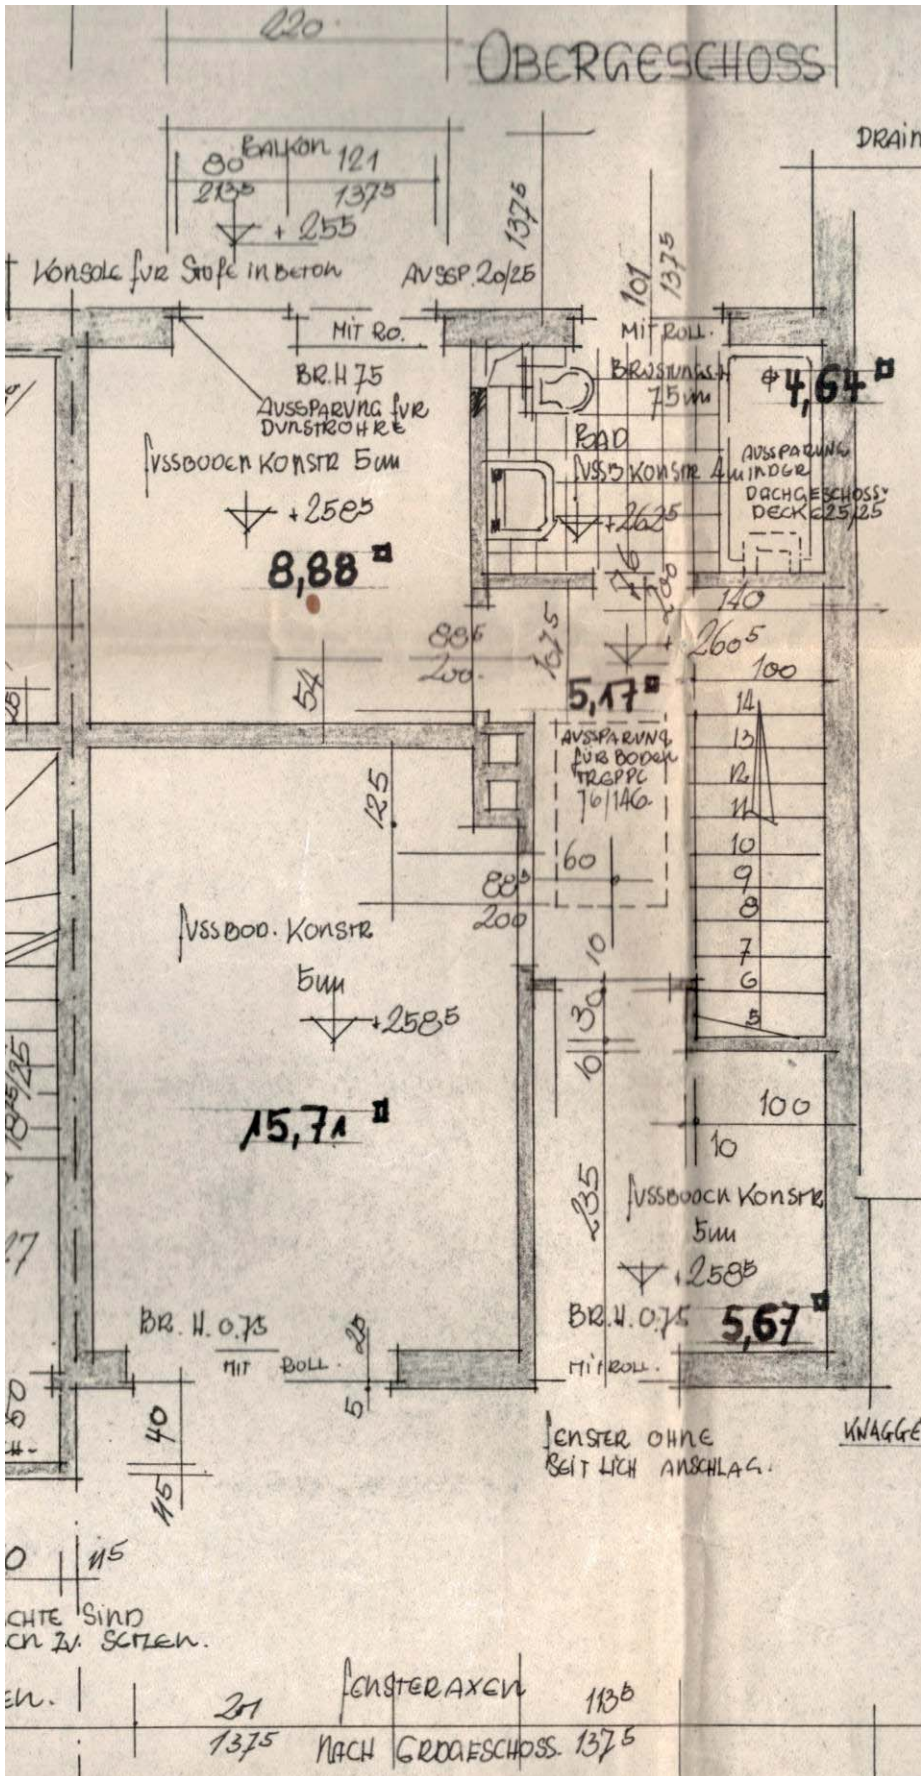

Anlage 6: Grundriss / Schnitt

Seite 3 von 4

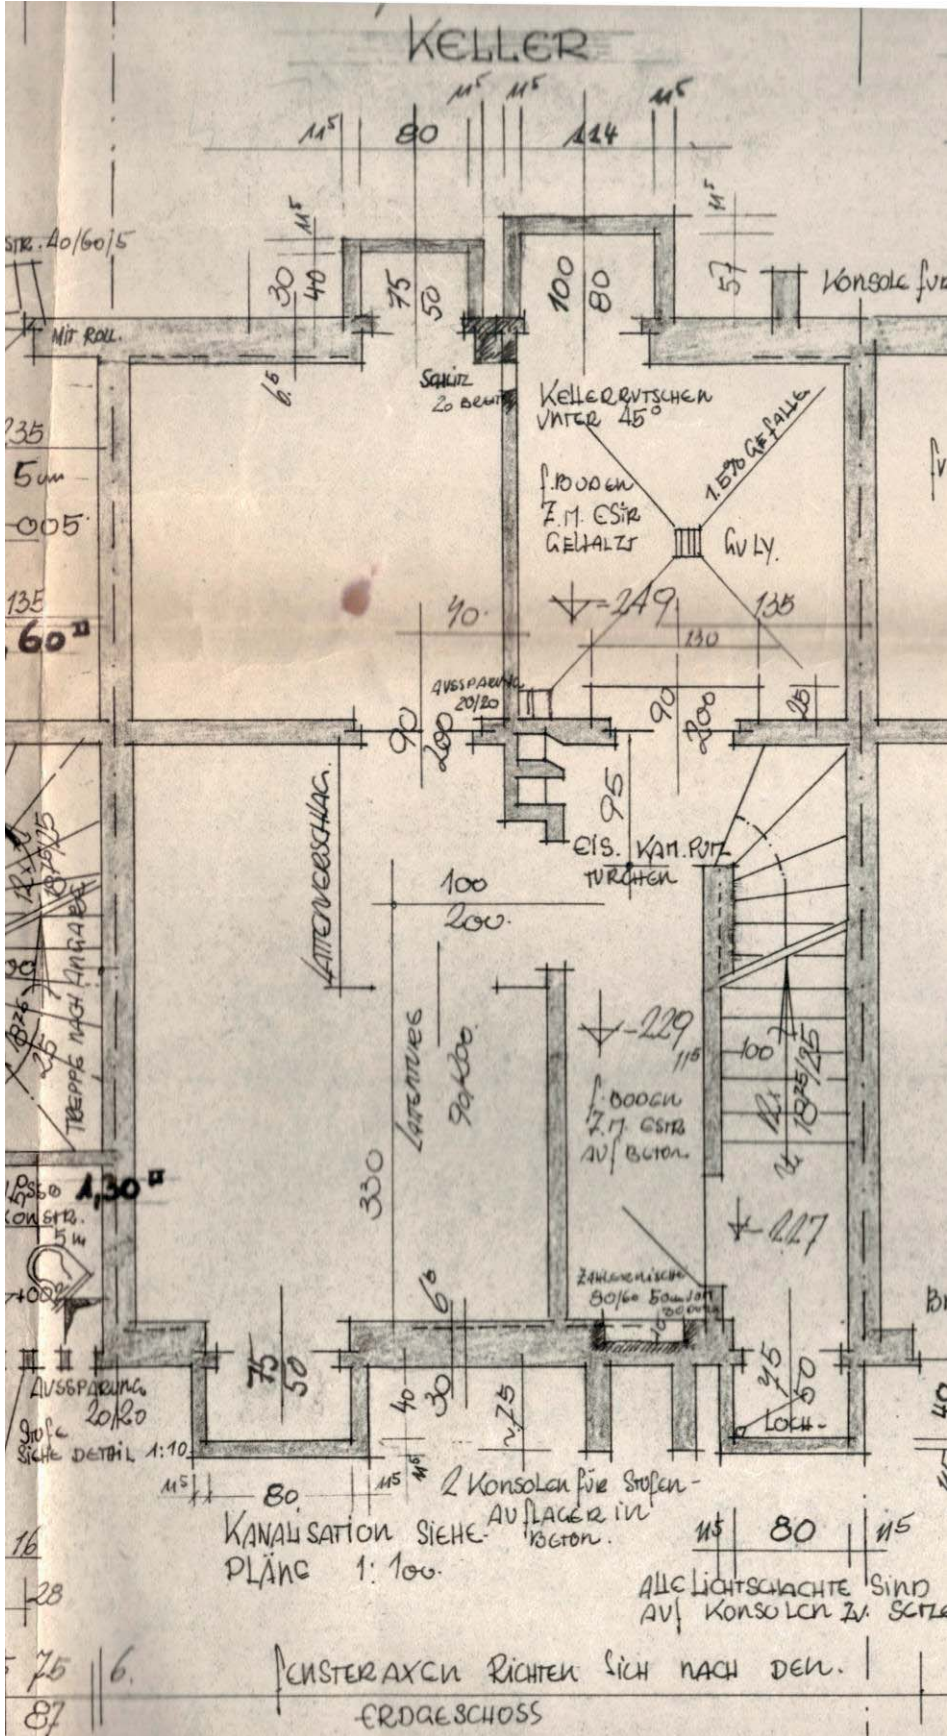

Anlage 6: Grundriss / Schnitt

Seite 4 von 4

