


Wohnhaus Karwendelstr. 3 Schwaz

Top 2

ERDGESCHOSS

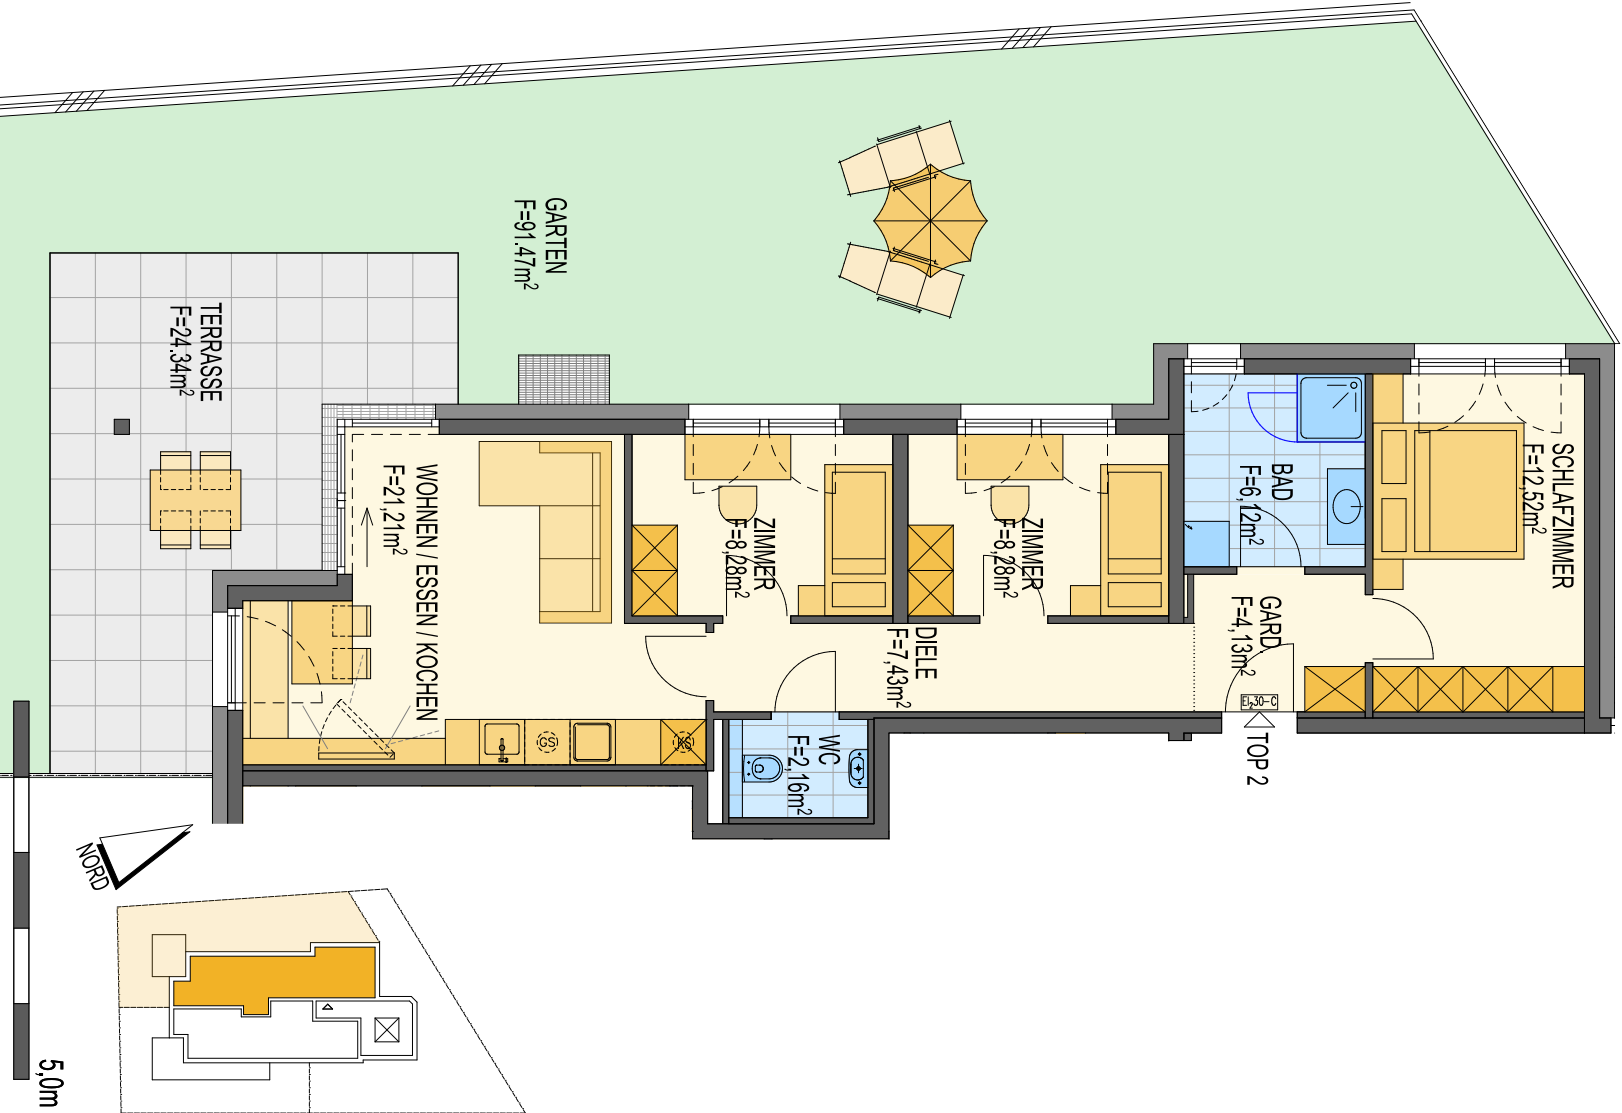

Nutzfläche	70.13 m²	ÄNDERUNG ZUM EINREICHPLAN AUF GRUND: * Installationschächte, Korrektur Flächenberechnung, WC gespiegelt		
Balkon / Terrasse	24.34 m²	* Statisch erforderliche Säule bei Terrasse		
Privatgarten	91.47 m²			
Die angegebenen Nutzflächen können sich wegen technischer oder sonstiger Vorgeben noch geringfügig ändern ! Alle Einrichtungsgegenstände in den Plänen verstehen sich als Möblierungsvorschläge und sind nicht Teil der Grundausstattung ! Die Grundausstattung ist in der Bau- & Ausstattungsbeschreibung ersichtlich und abgesehen von Sonderwünschen verbindlich!				
03.11.2025	Var.	0	Änd.	1
			M	1: 100
			Plan-Nr.	T 2-0-1