


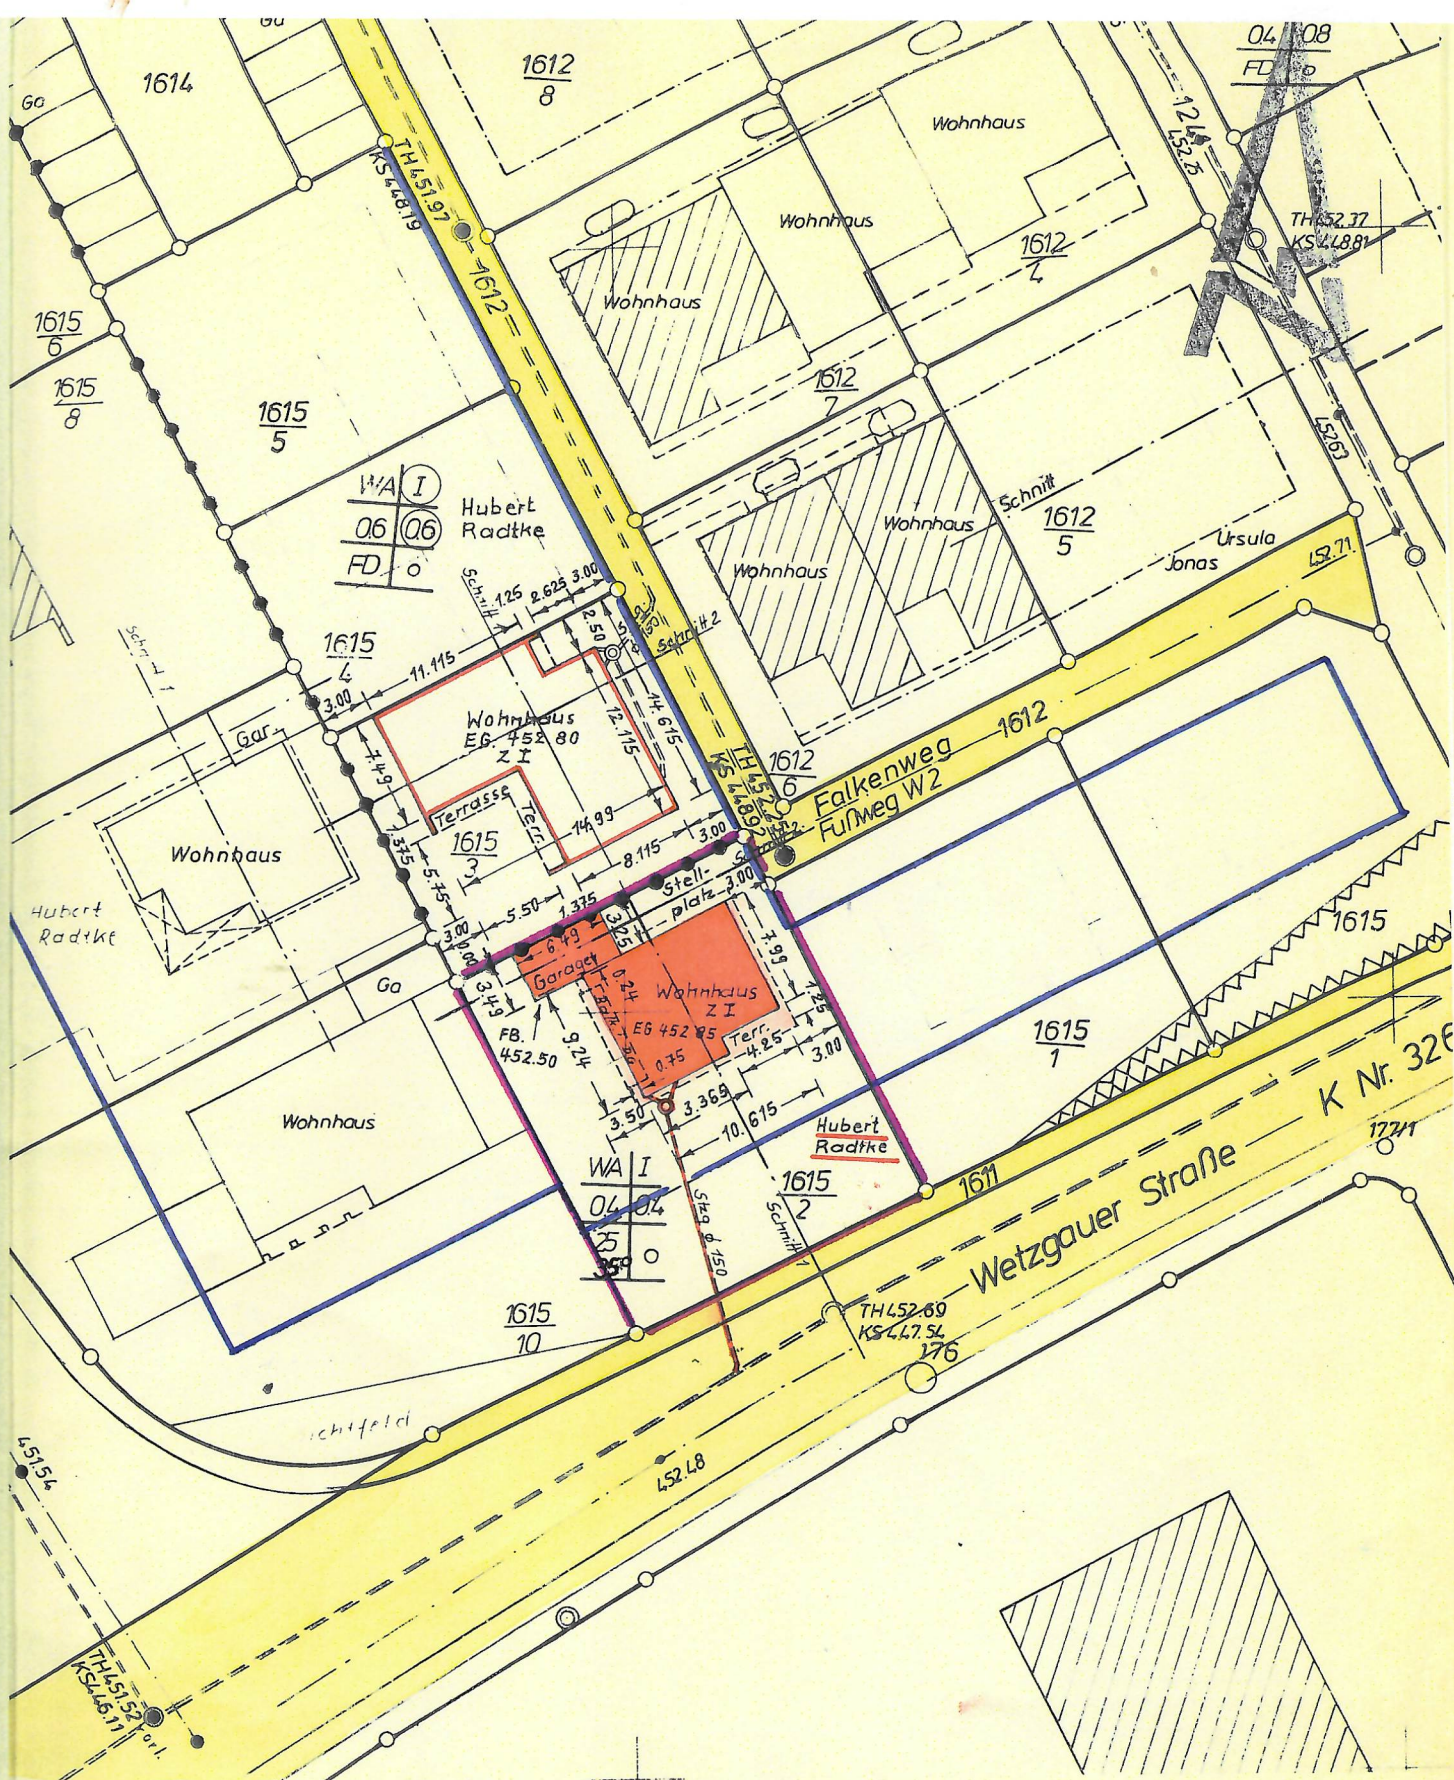

Ostalbkreis
Gemeinde: Mutlangen
Gemarkung:

Maßstab 1 : 500

LAGEPLAN

gefertigt:
Schwabisch Gmund, den 18. 3. 1976

EBERHARD LORCH

Offenti. bestellter Ing. für Verm. Technik
Verordneter Baumeister

SCHWABISCH GMUND-WETZGAU
Deinbacher Str. 28, Telefon 07141-4709






Die **Übereinstimmung** mit dem
Bauantrag anerkannt

Der Architekt

Der Bauherr

(Anbieter)

Lorch

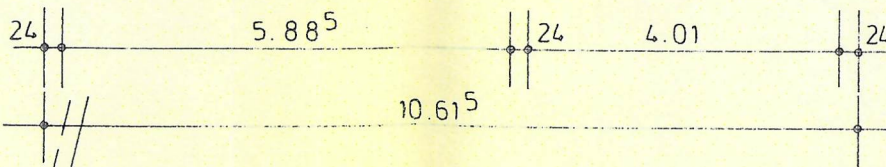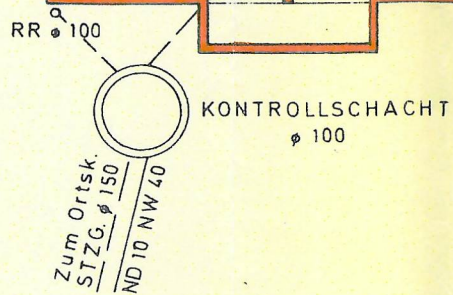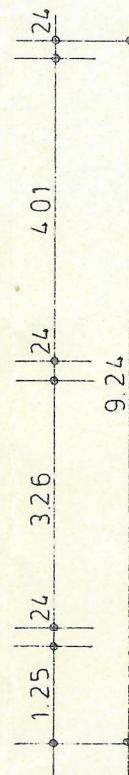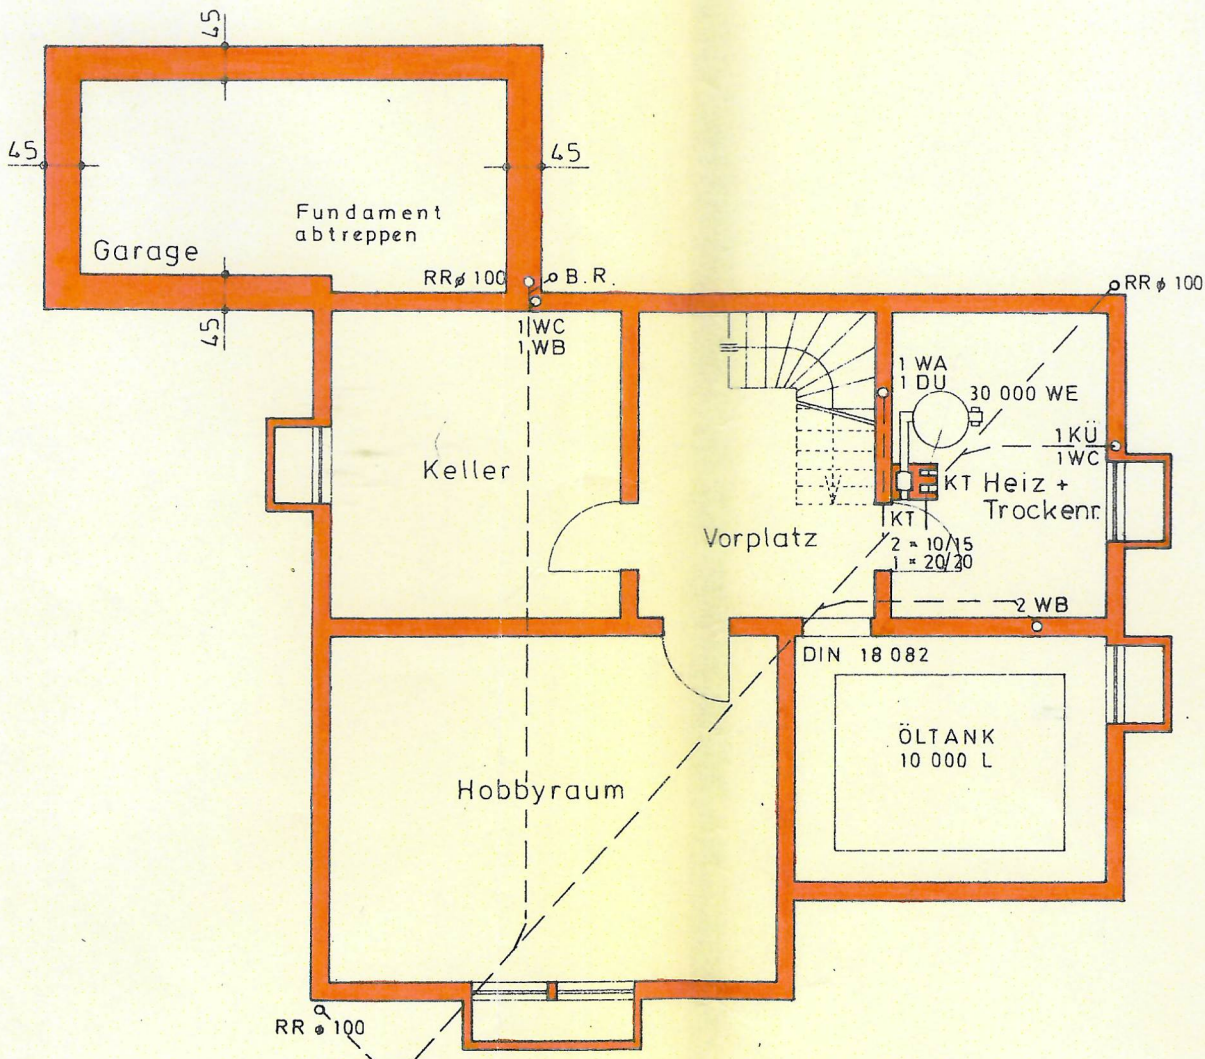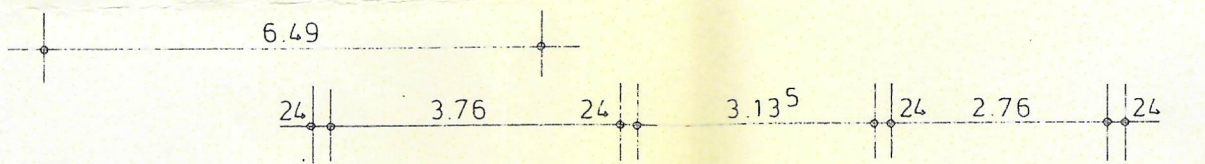

TH. = 452.56
KS. = 447.34
AS. = 447.49

TH. 452.69
KS. 447.51

