






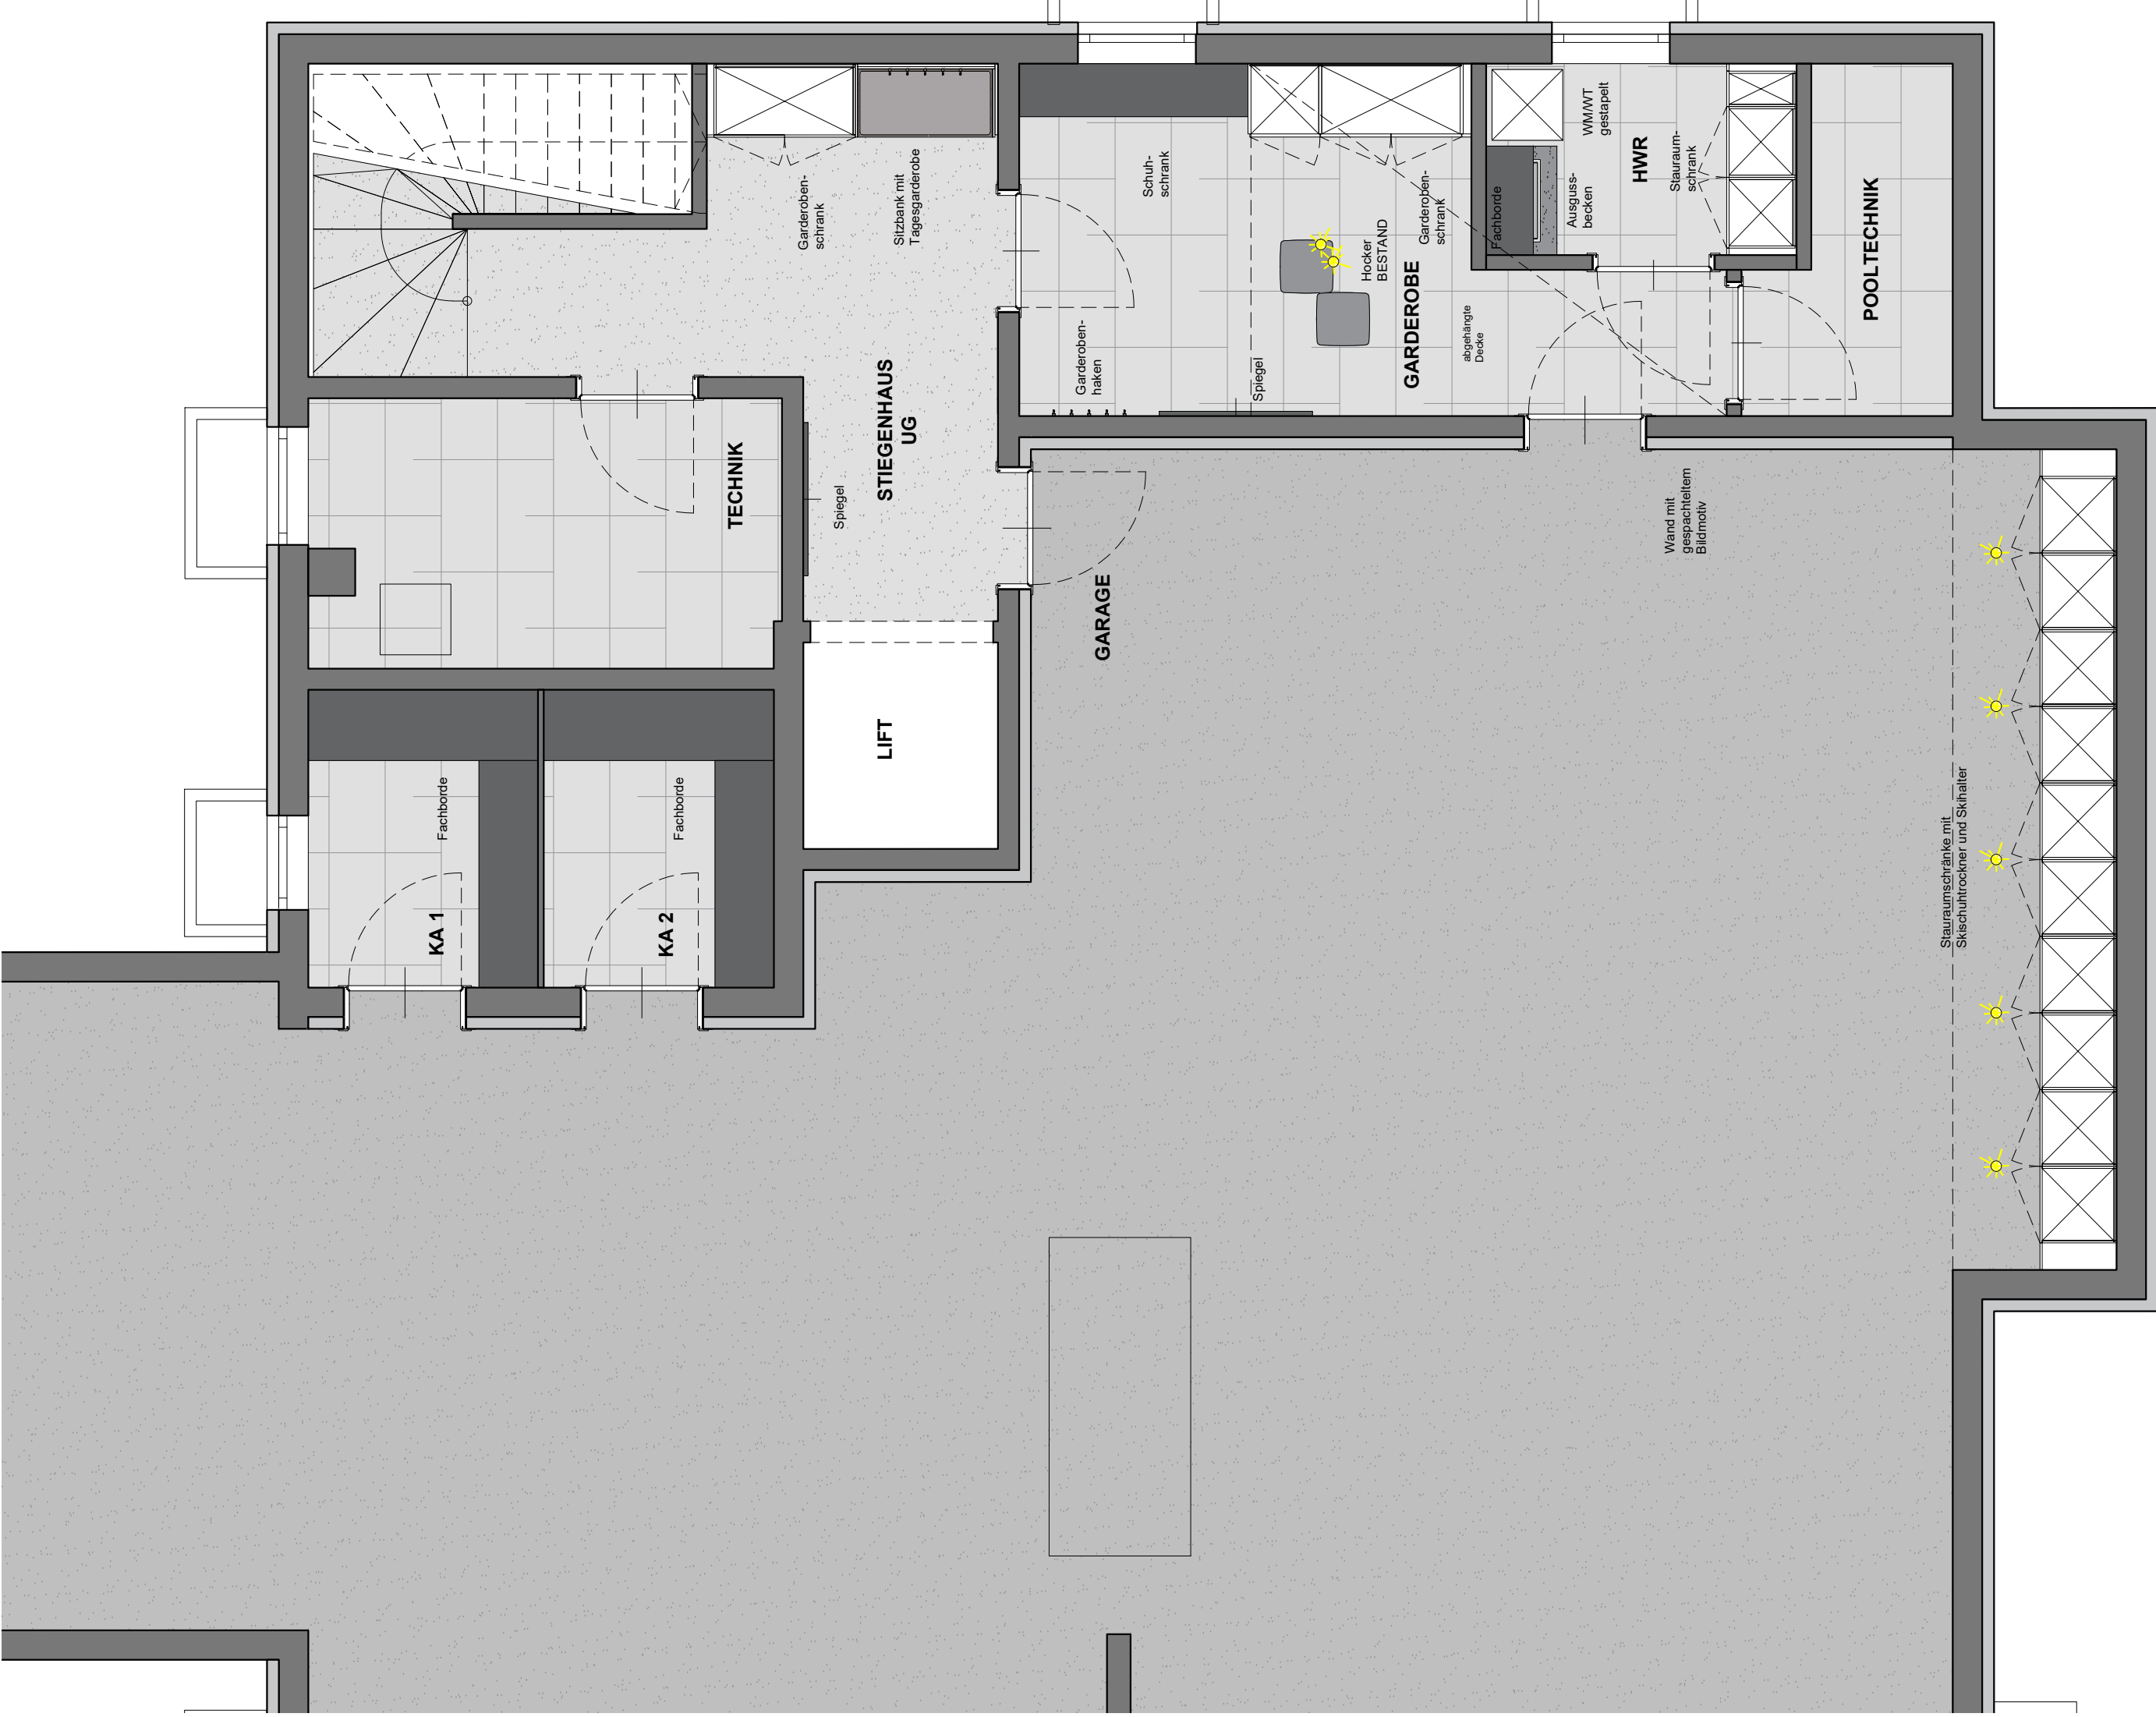



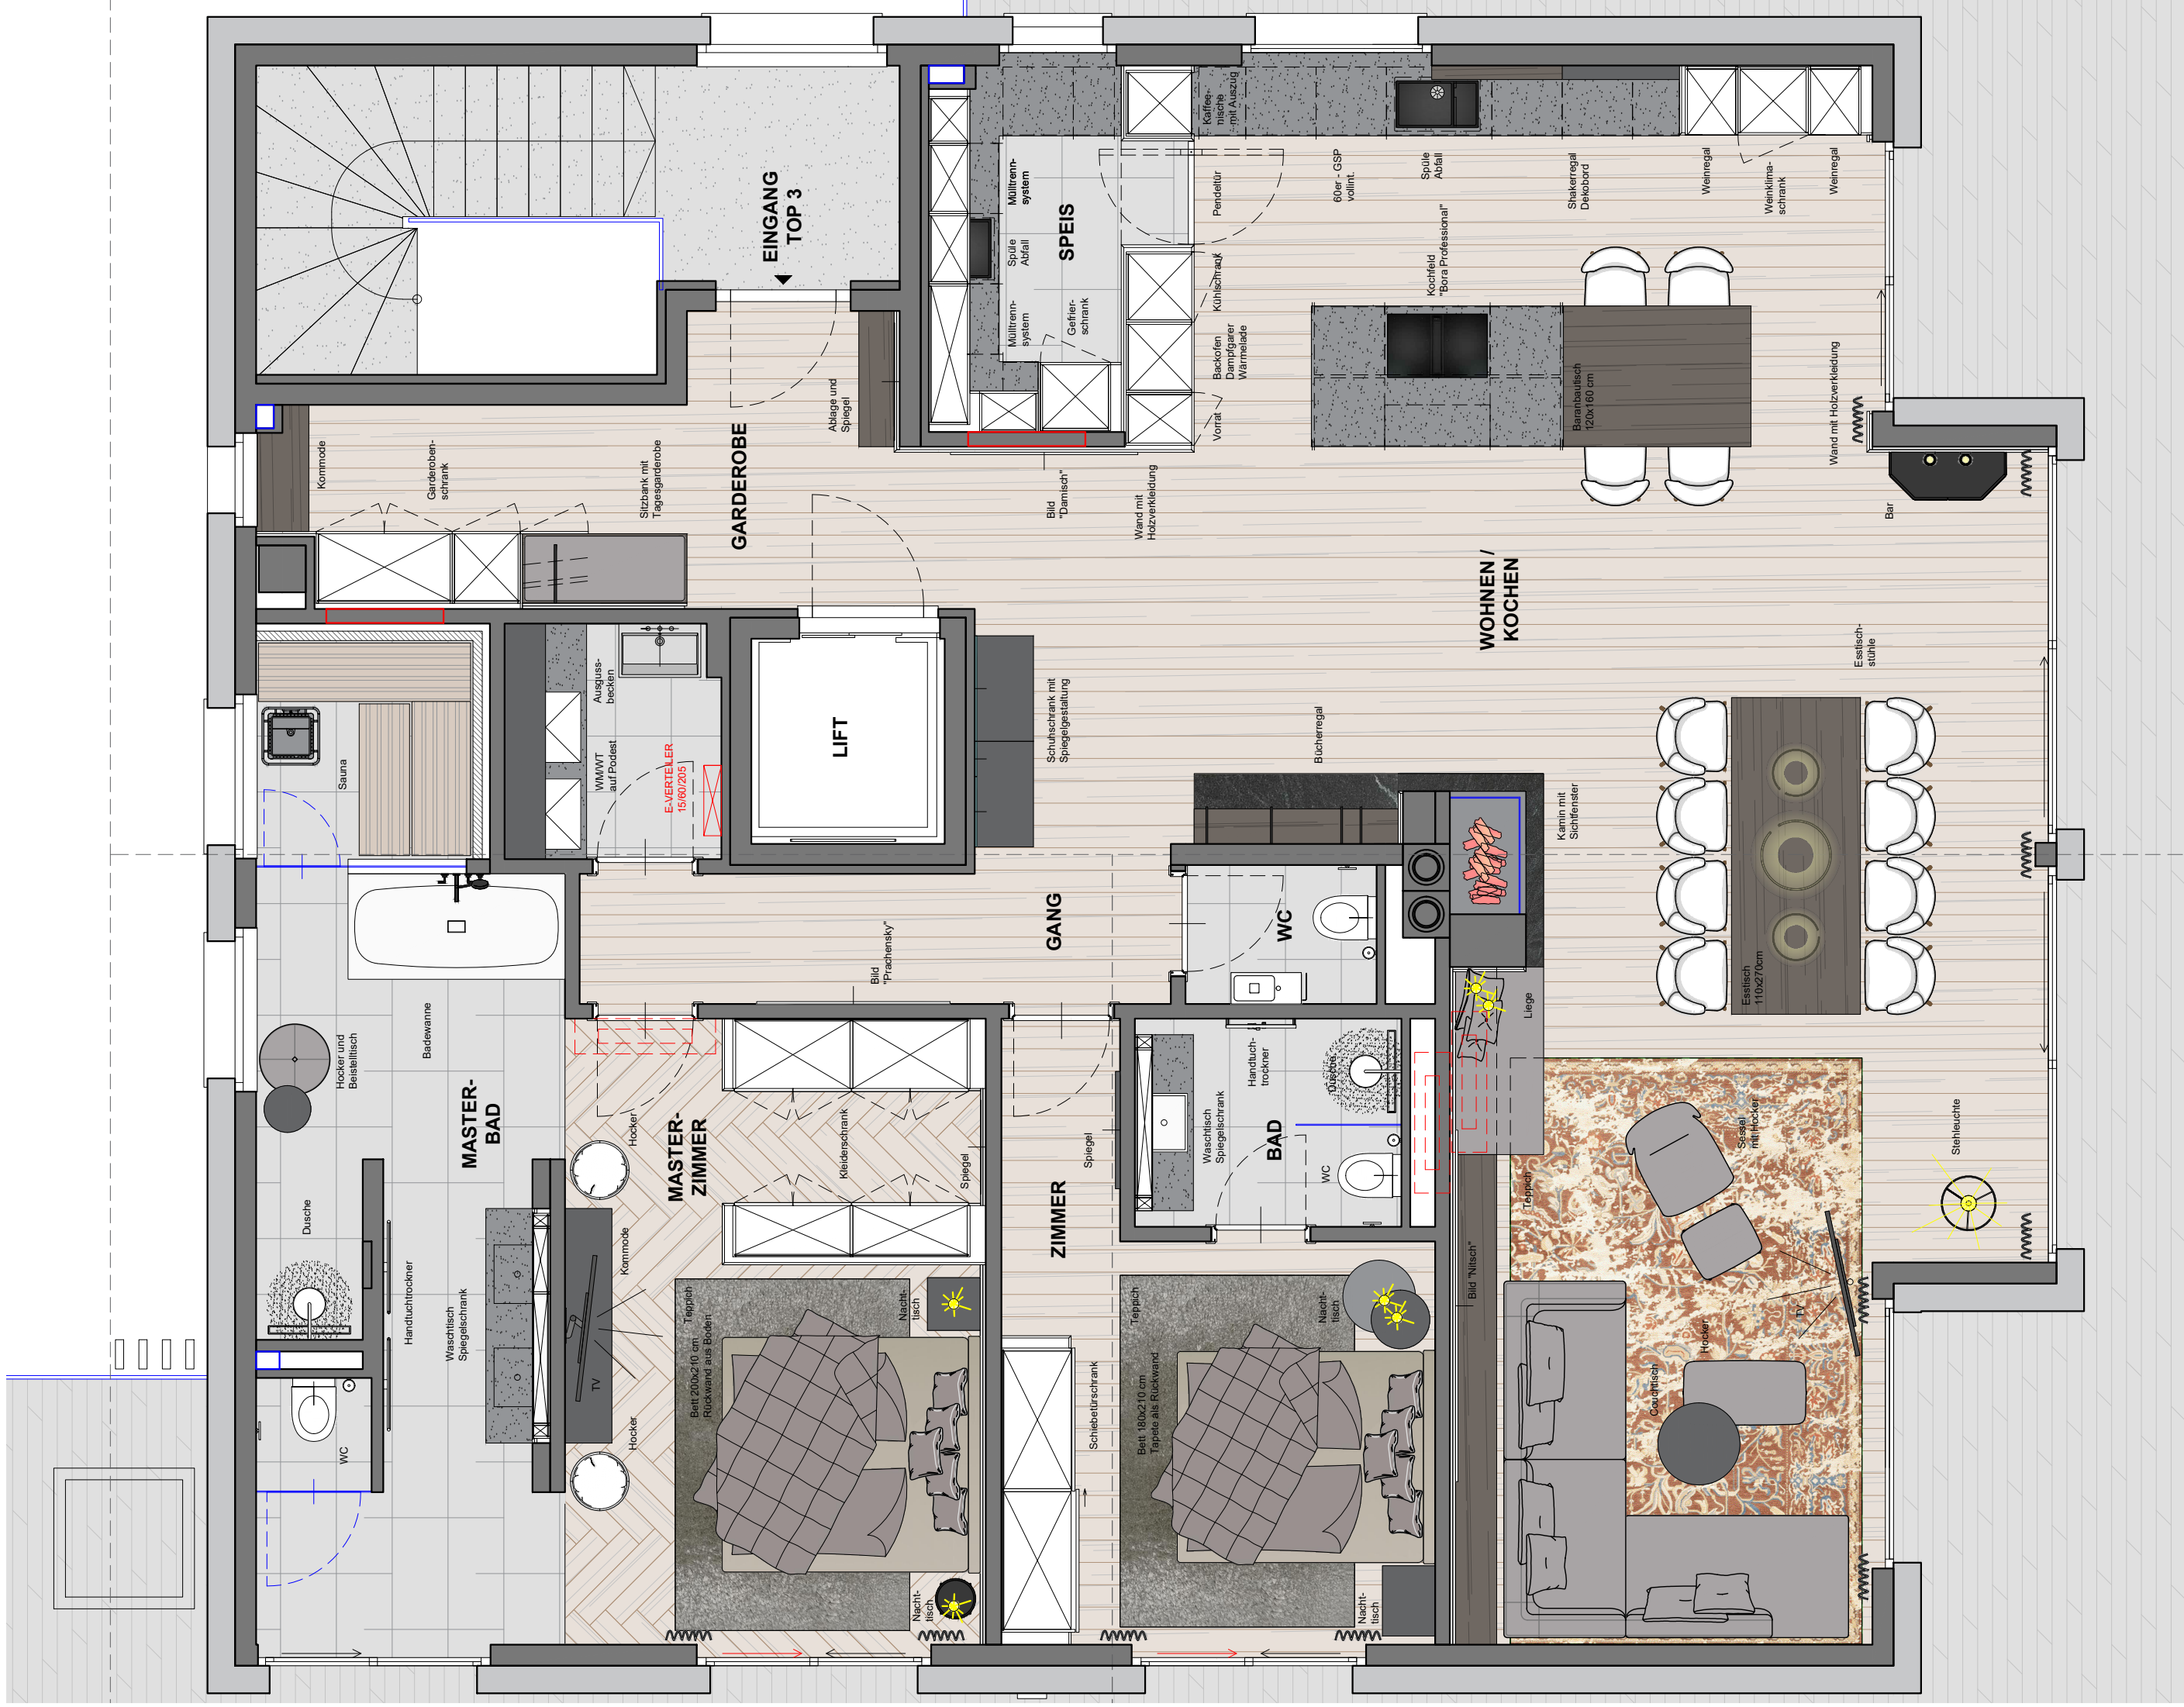


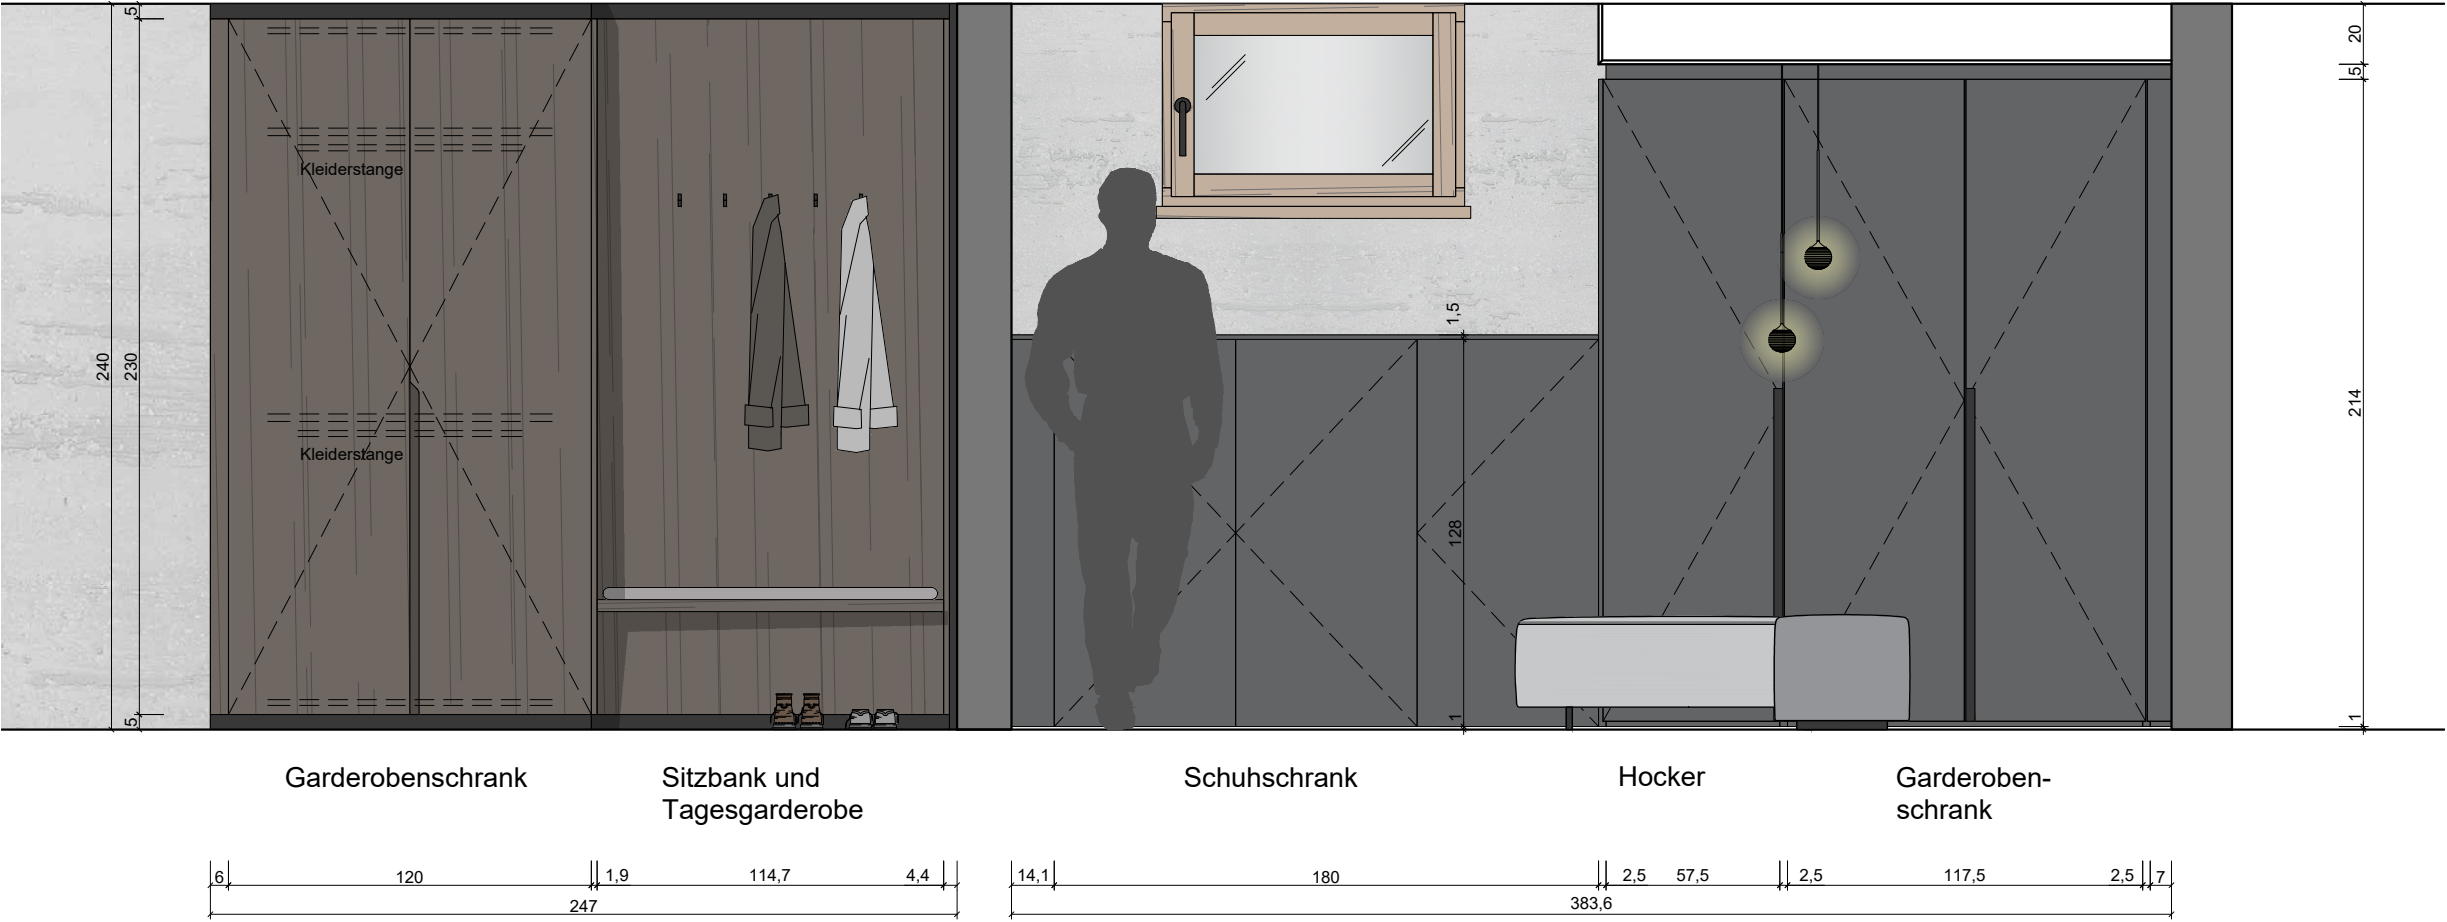

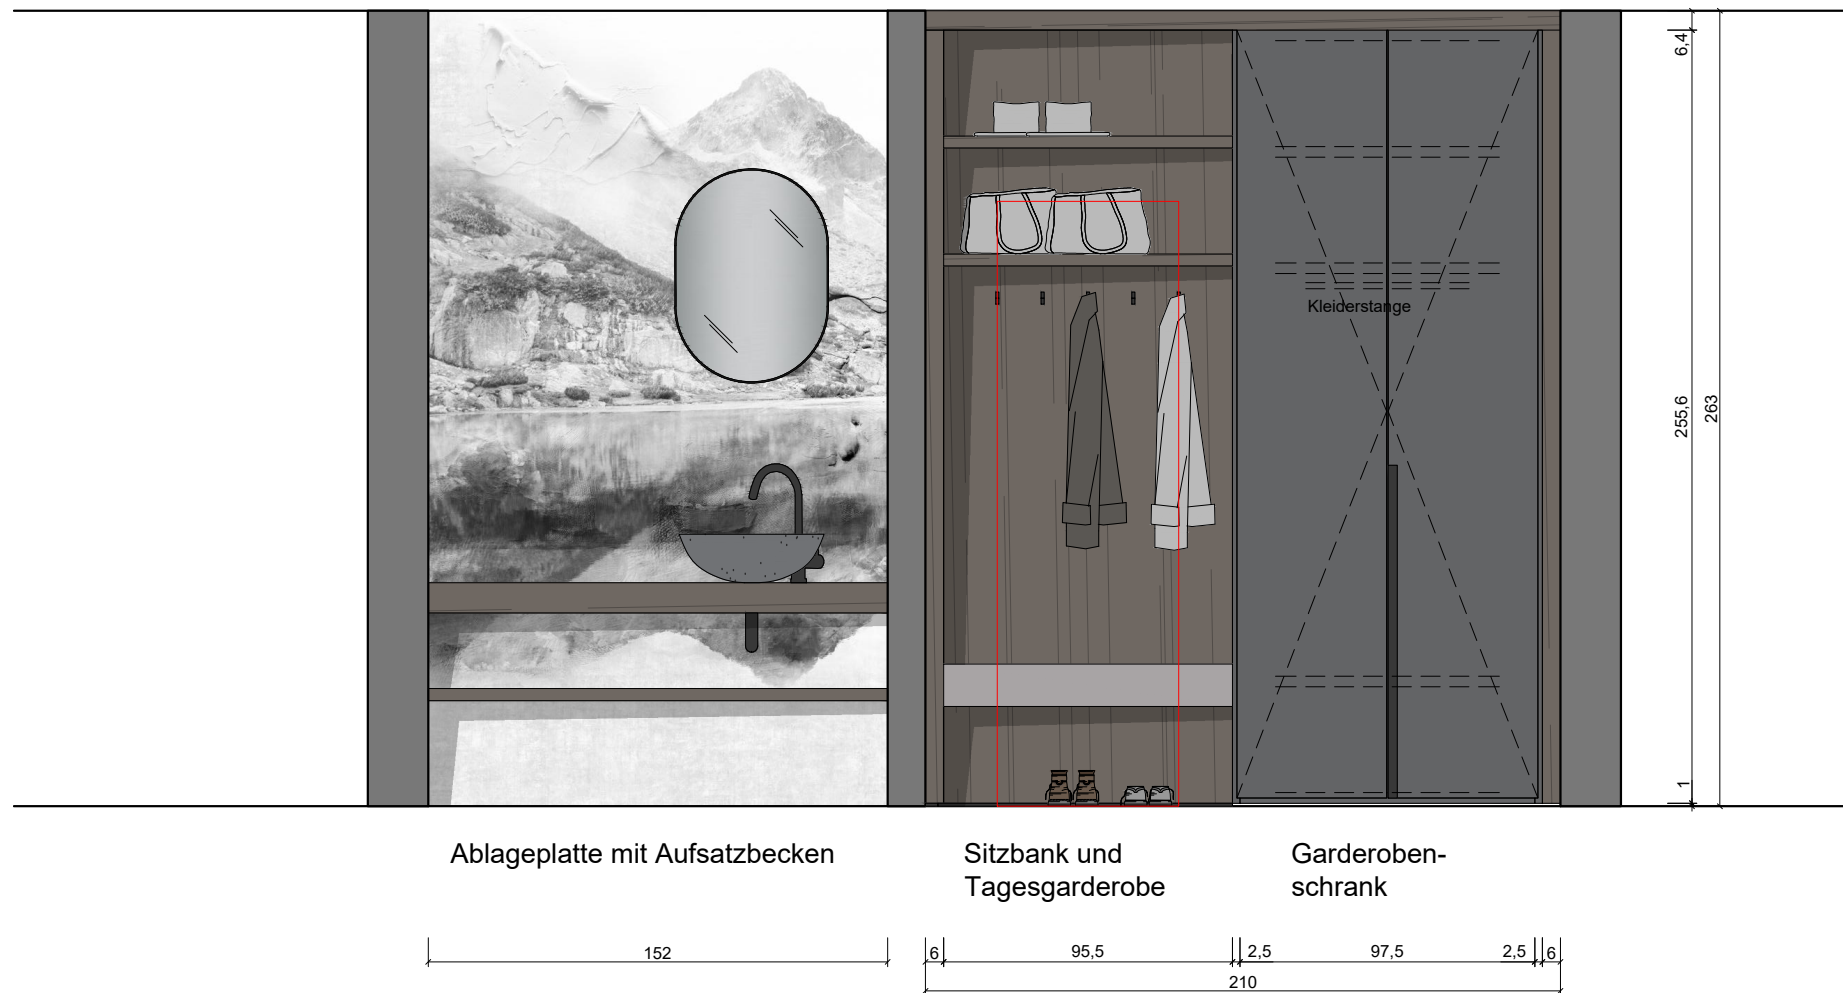


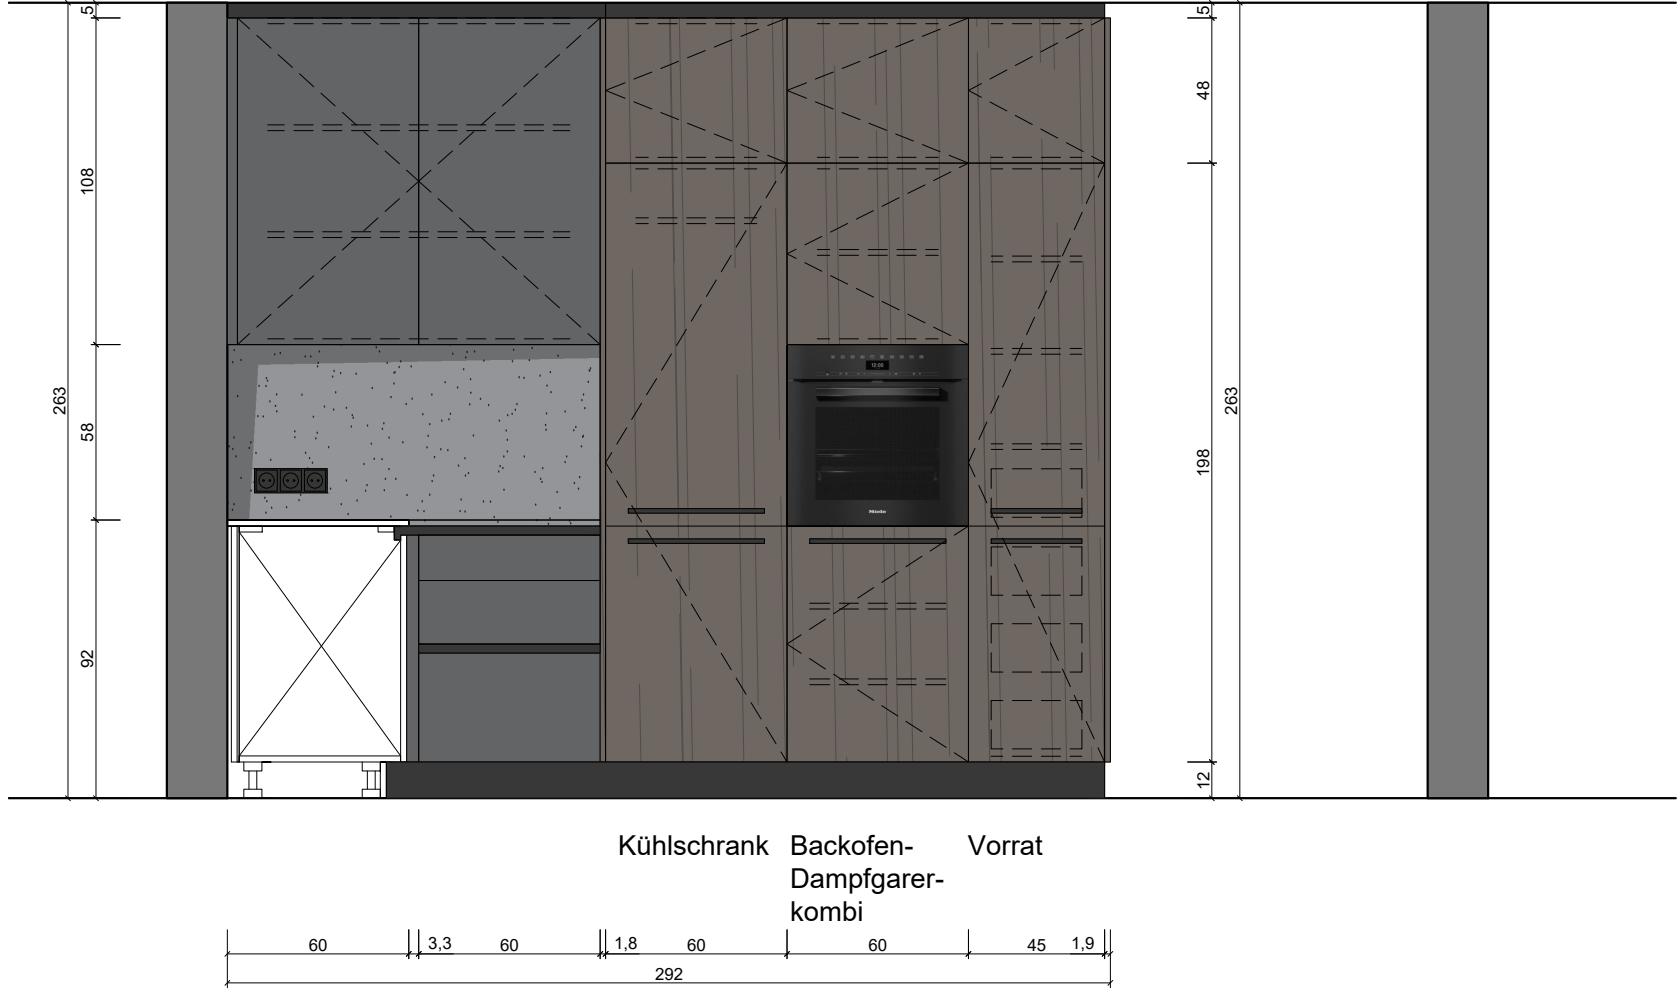


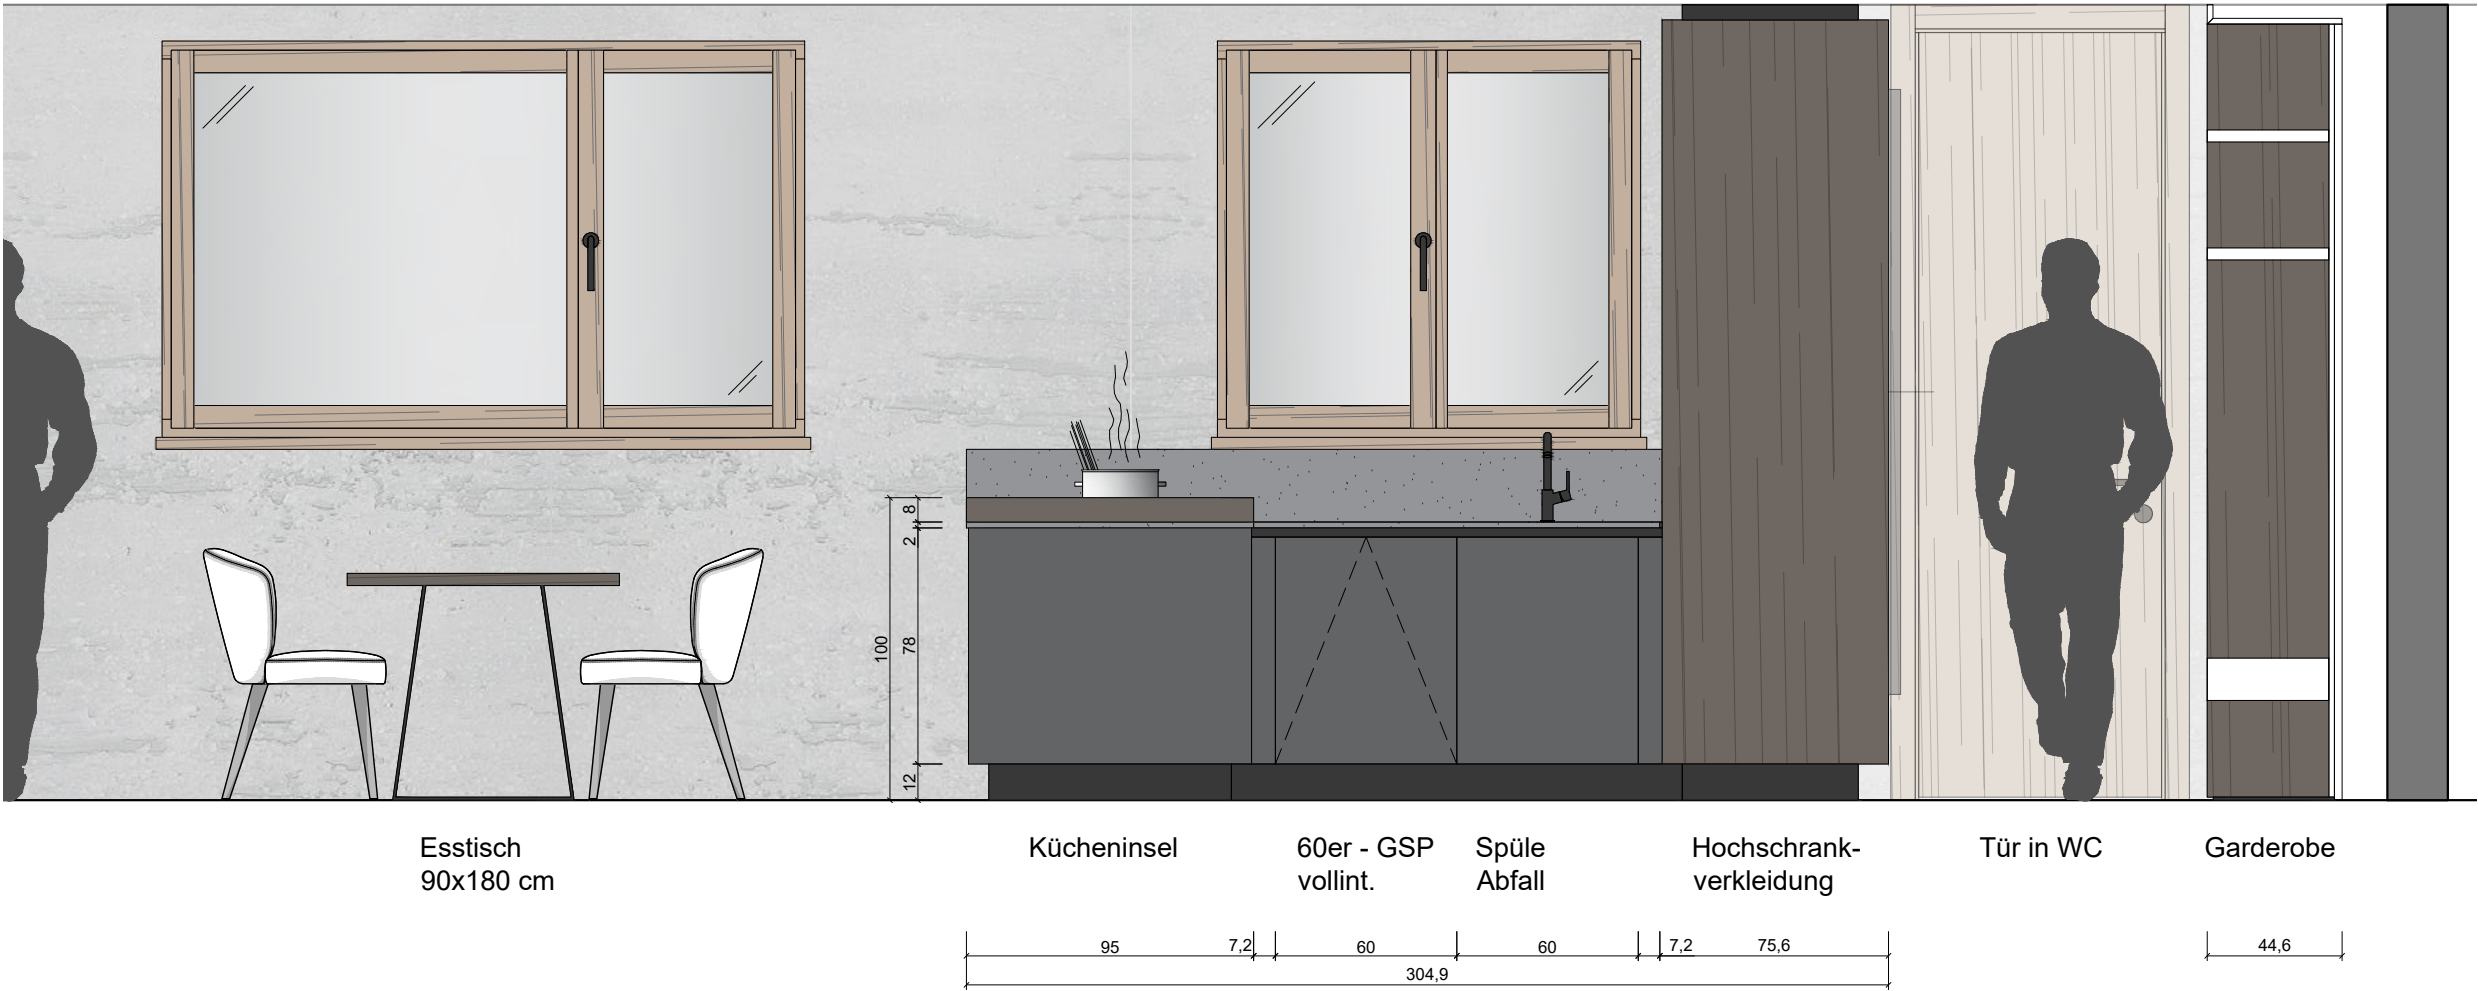


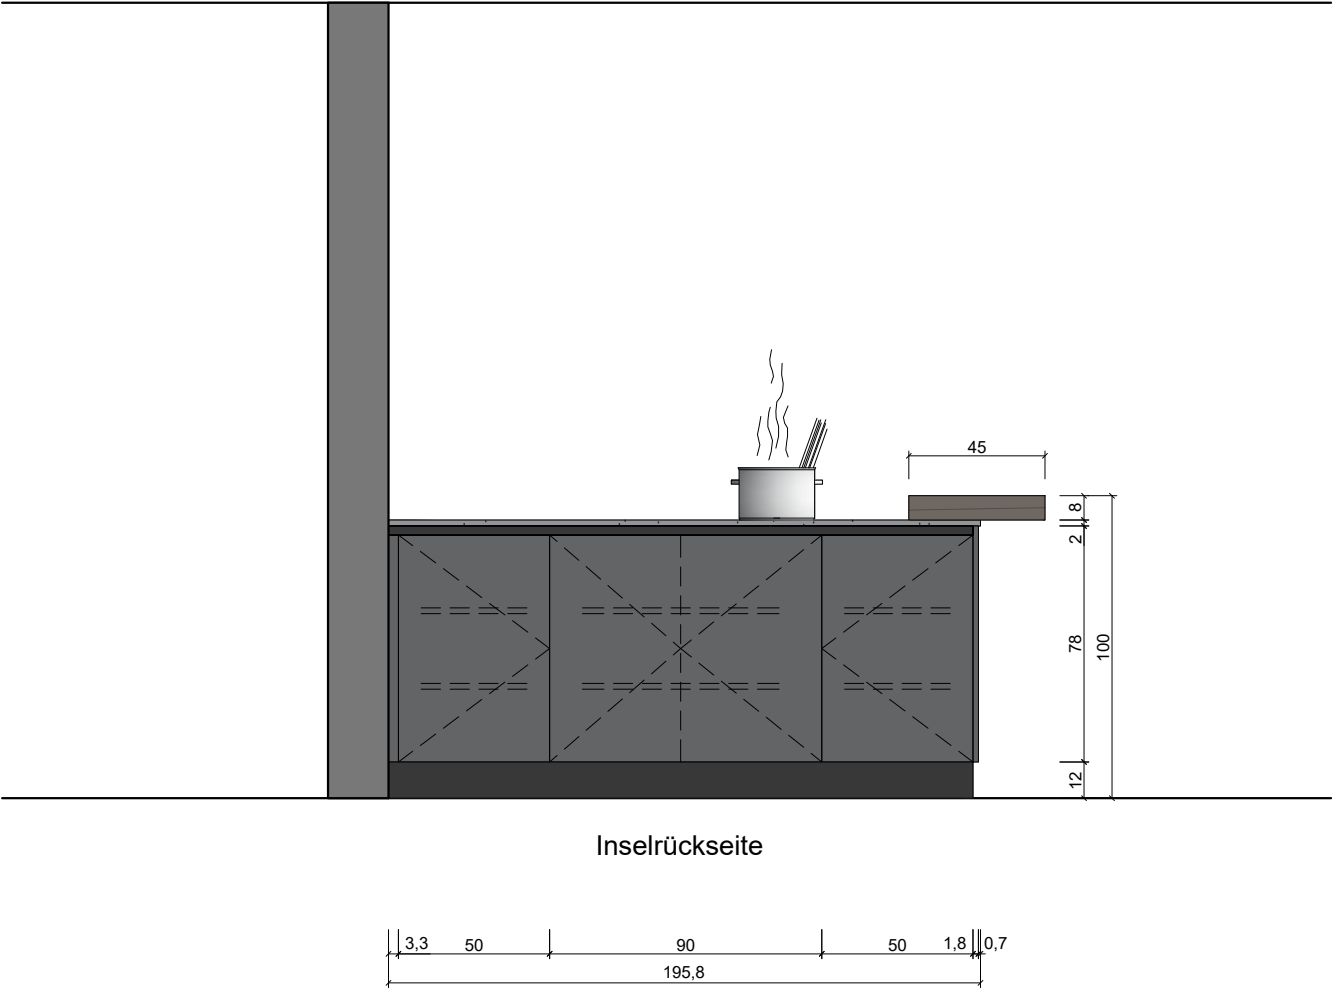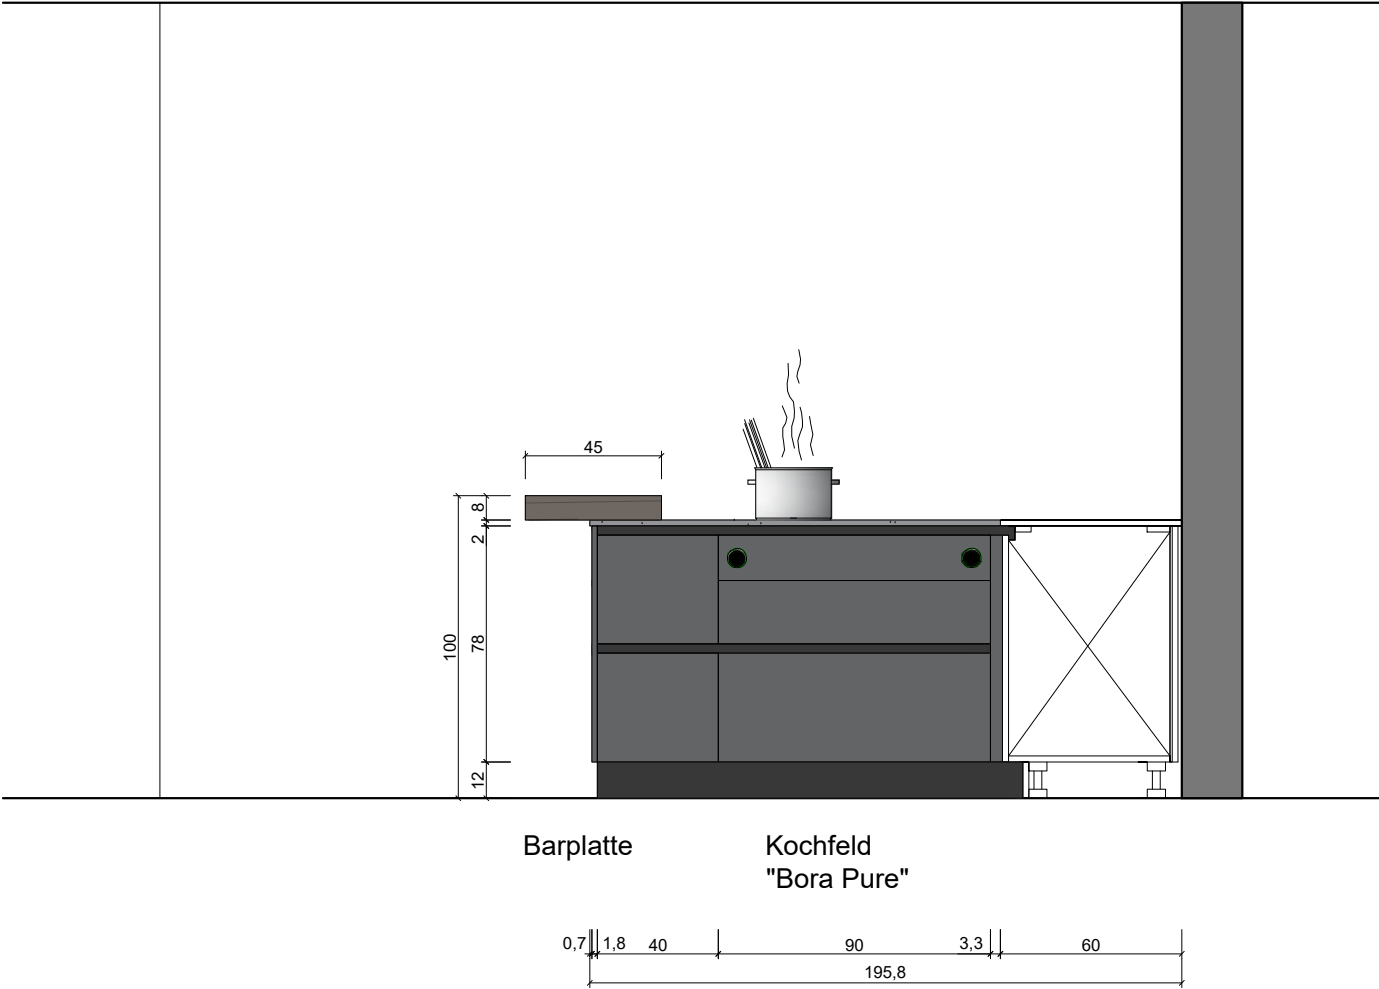




1

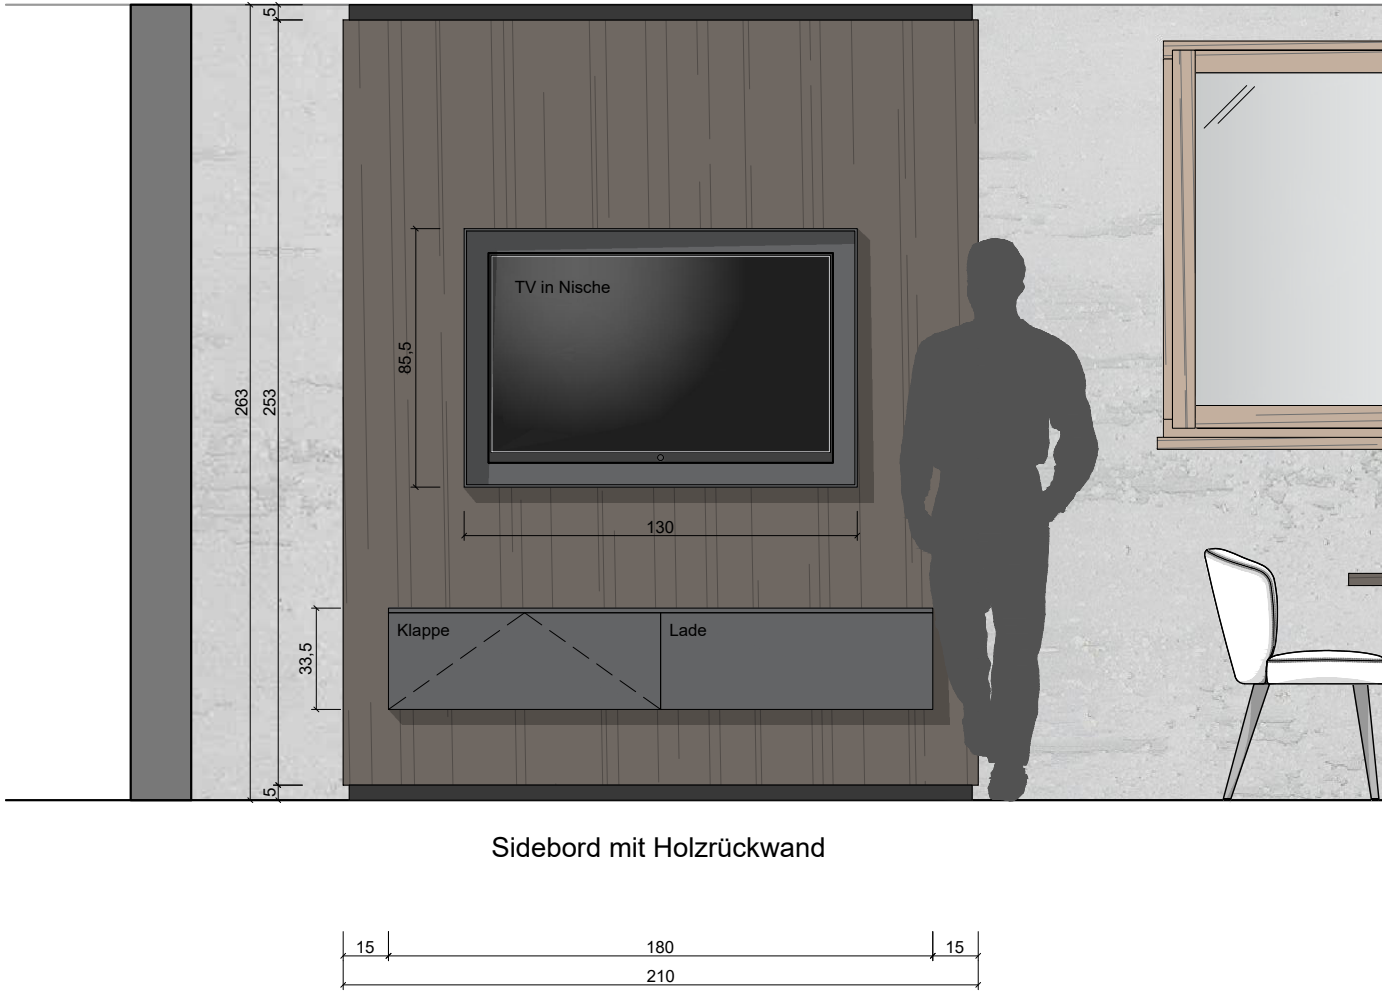


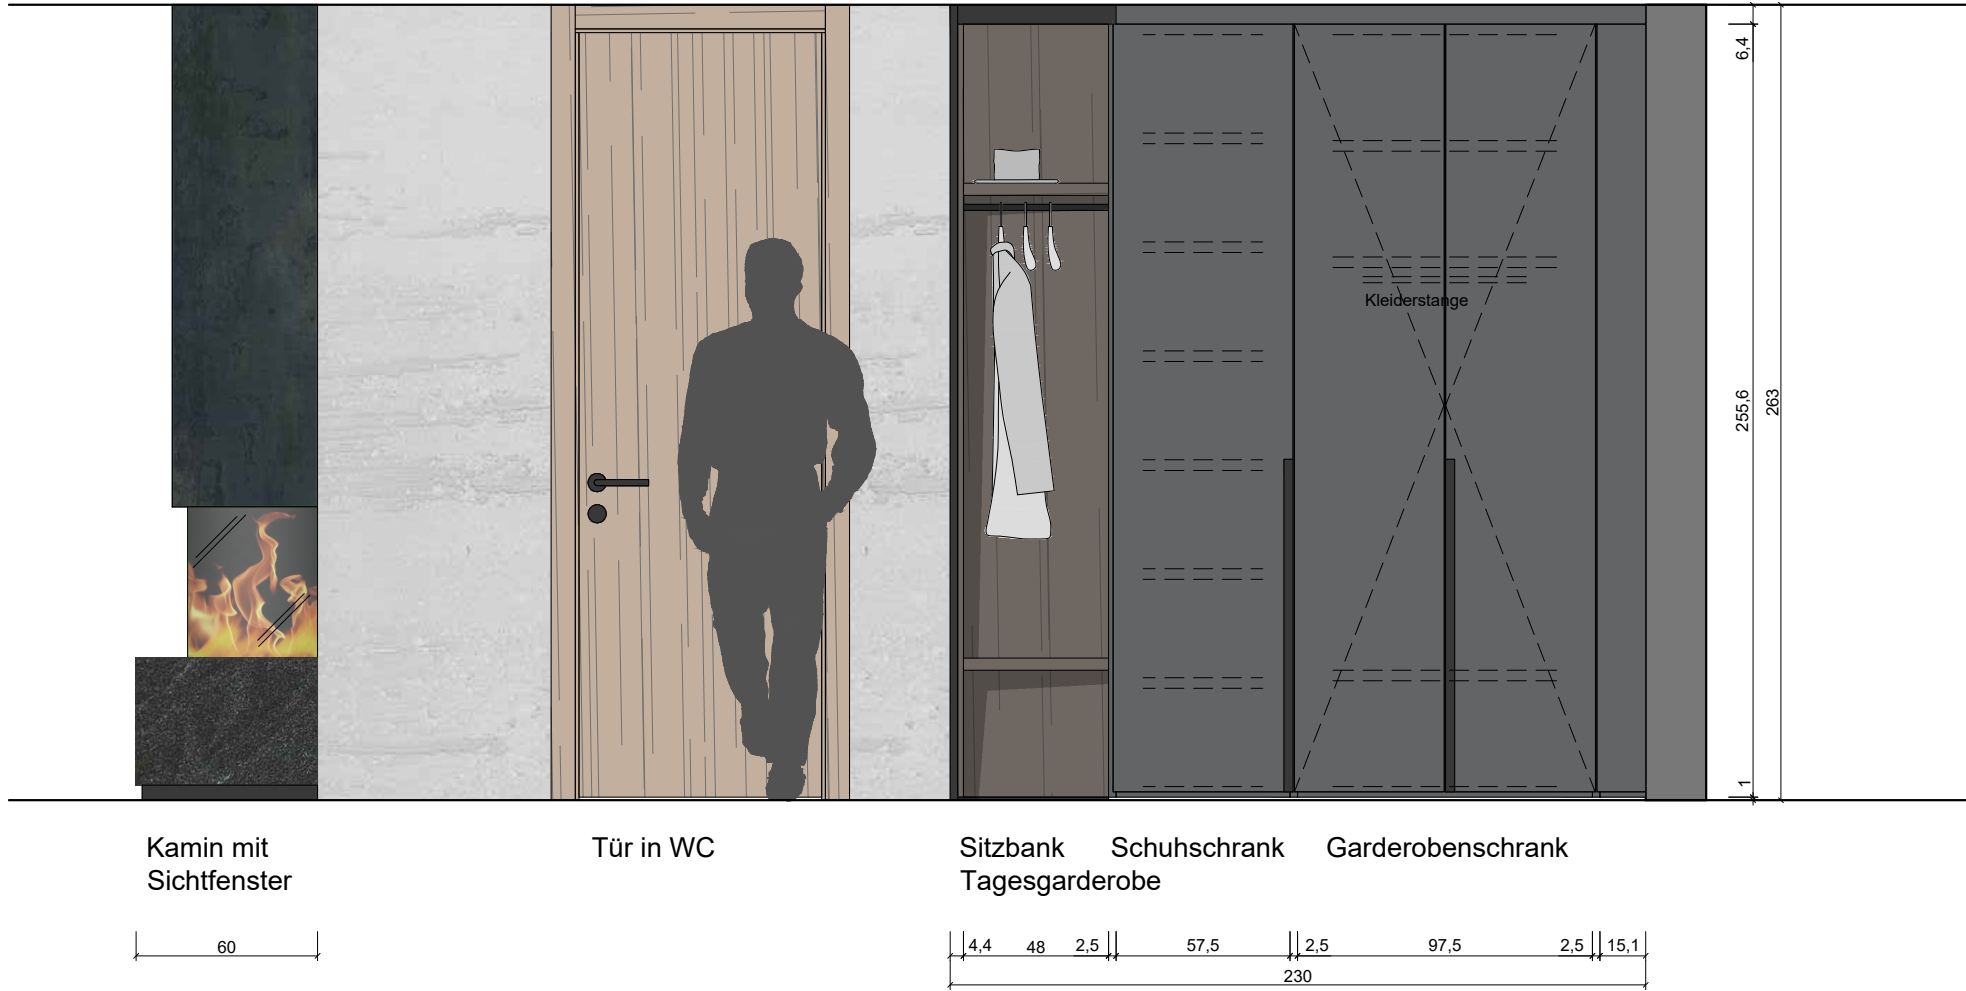


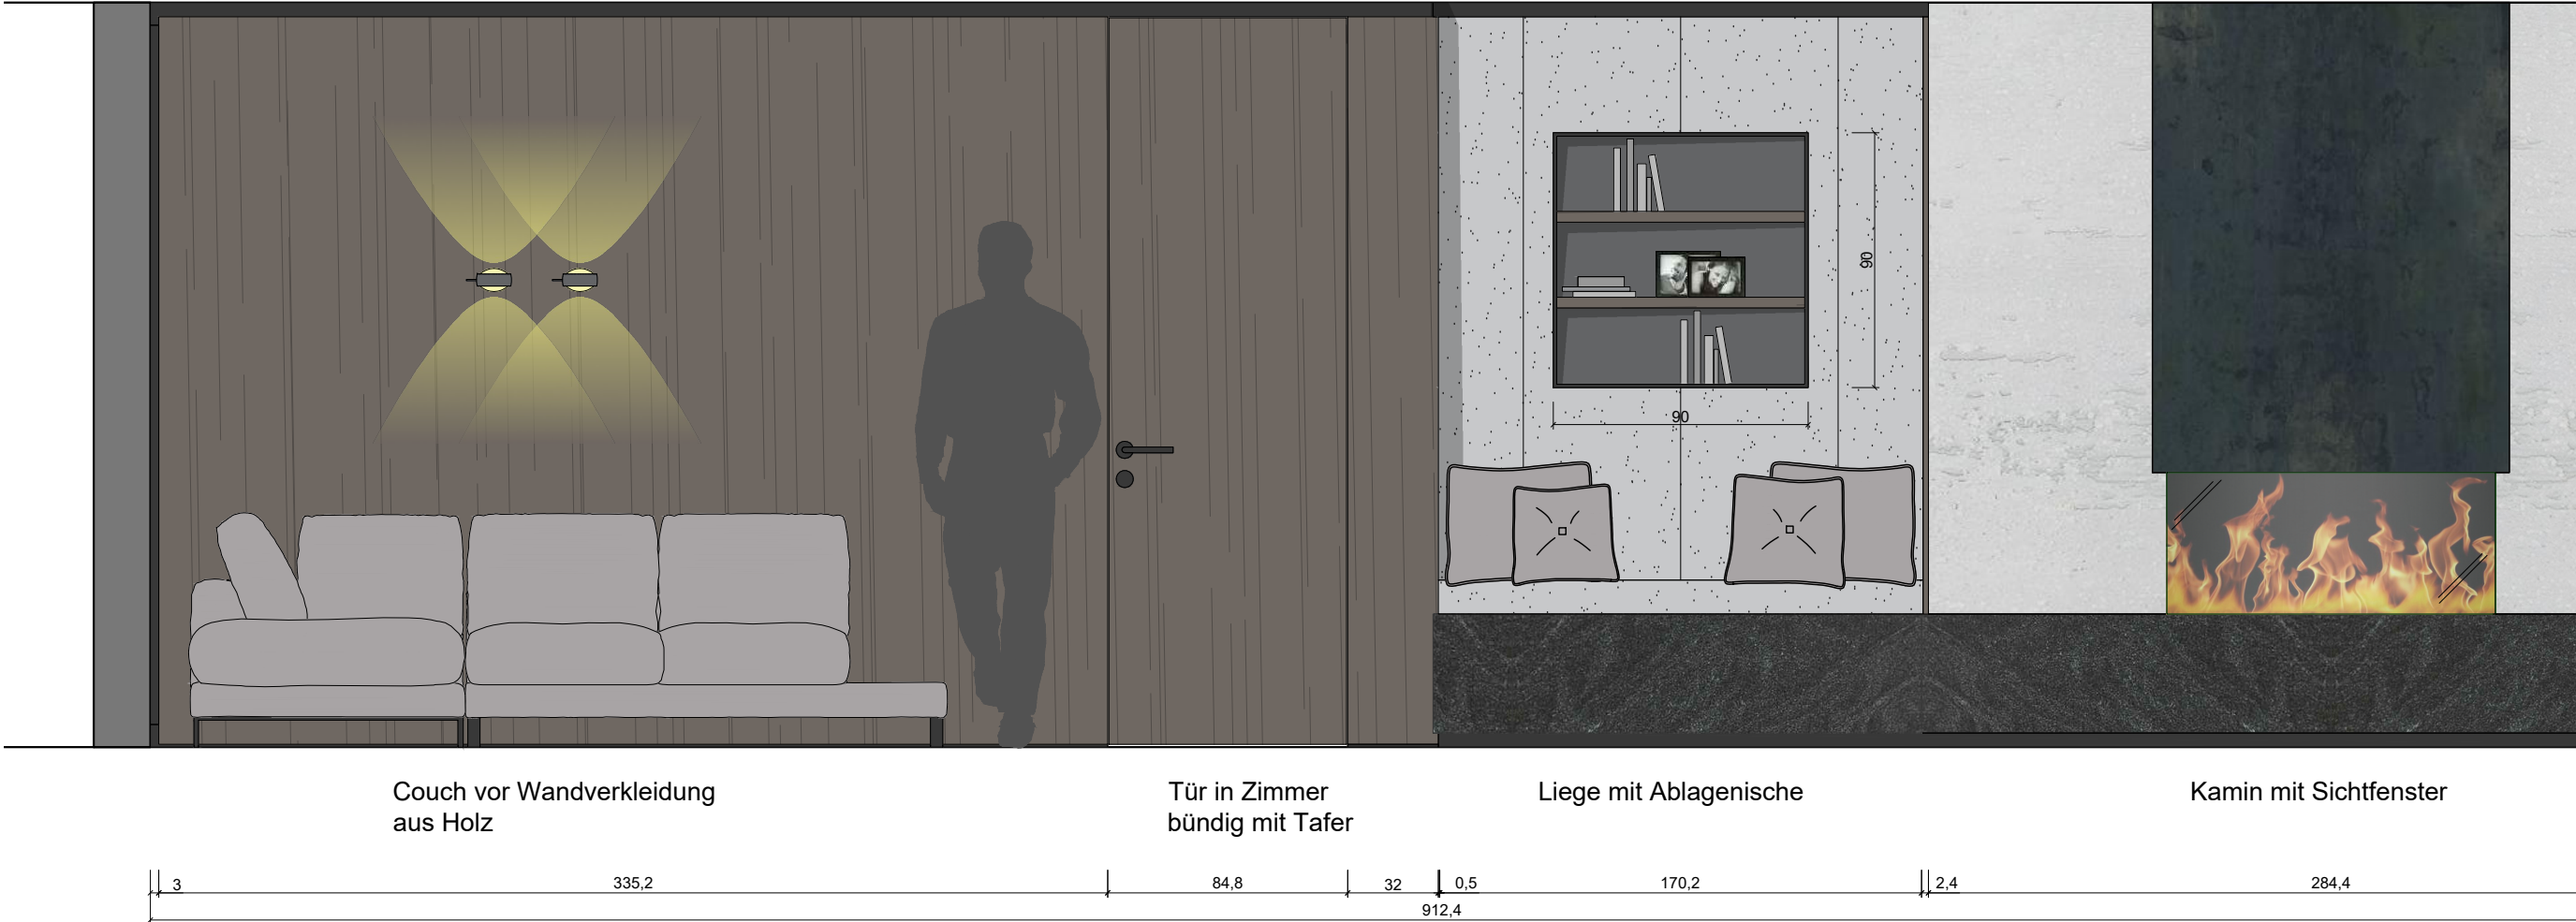


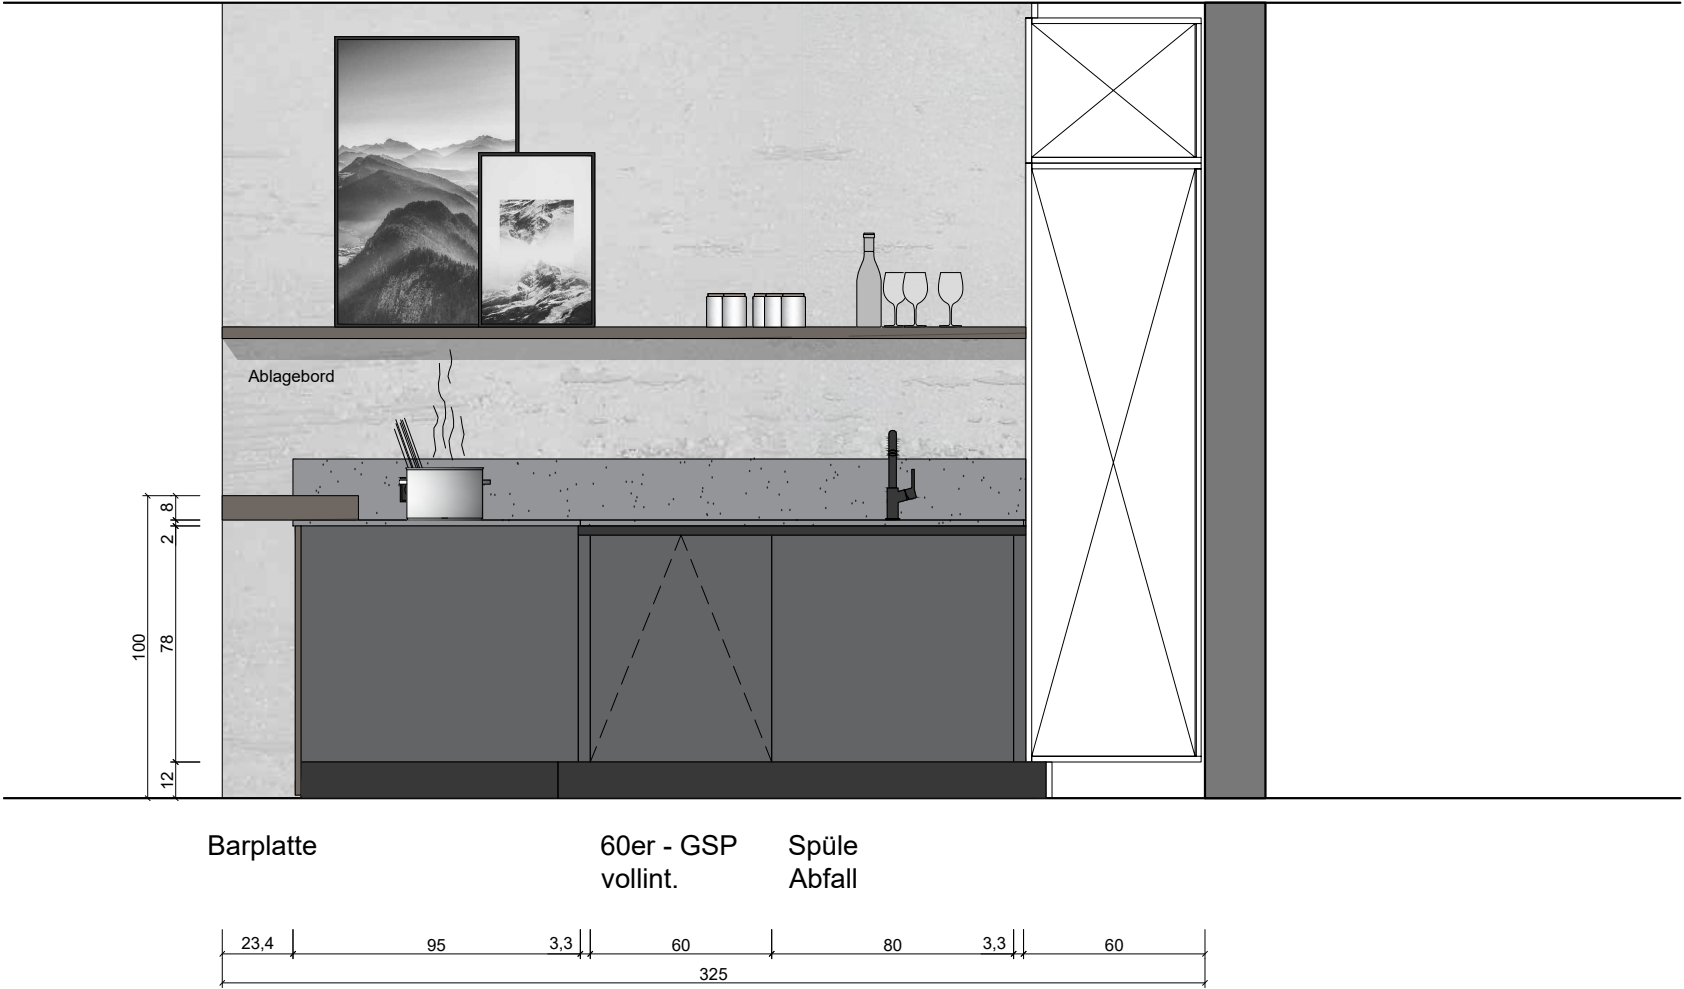


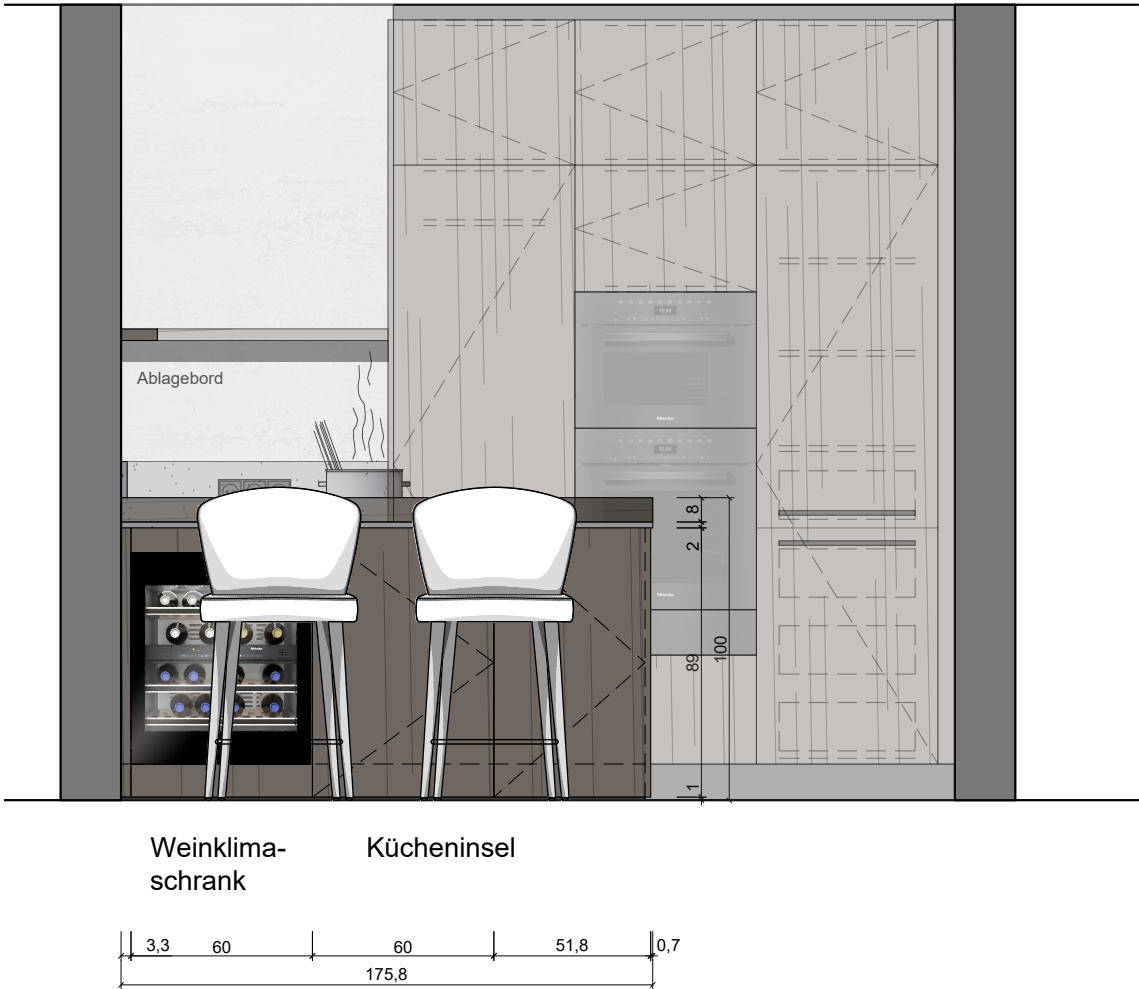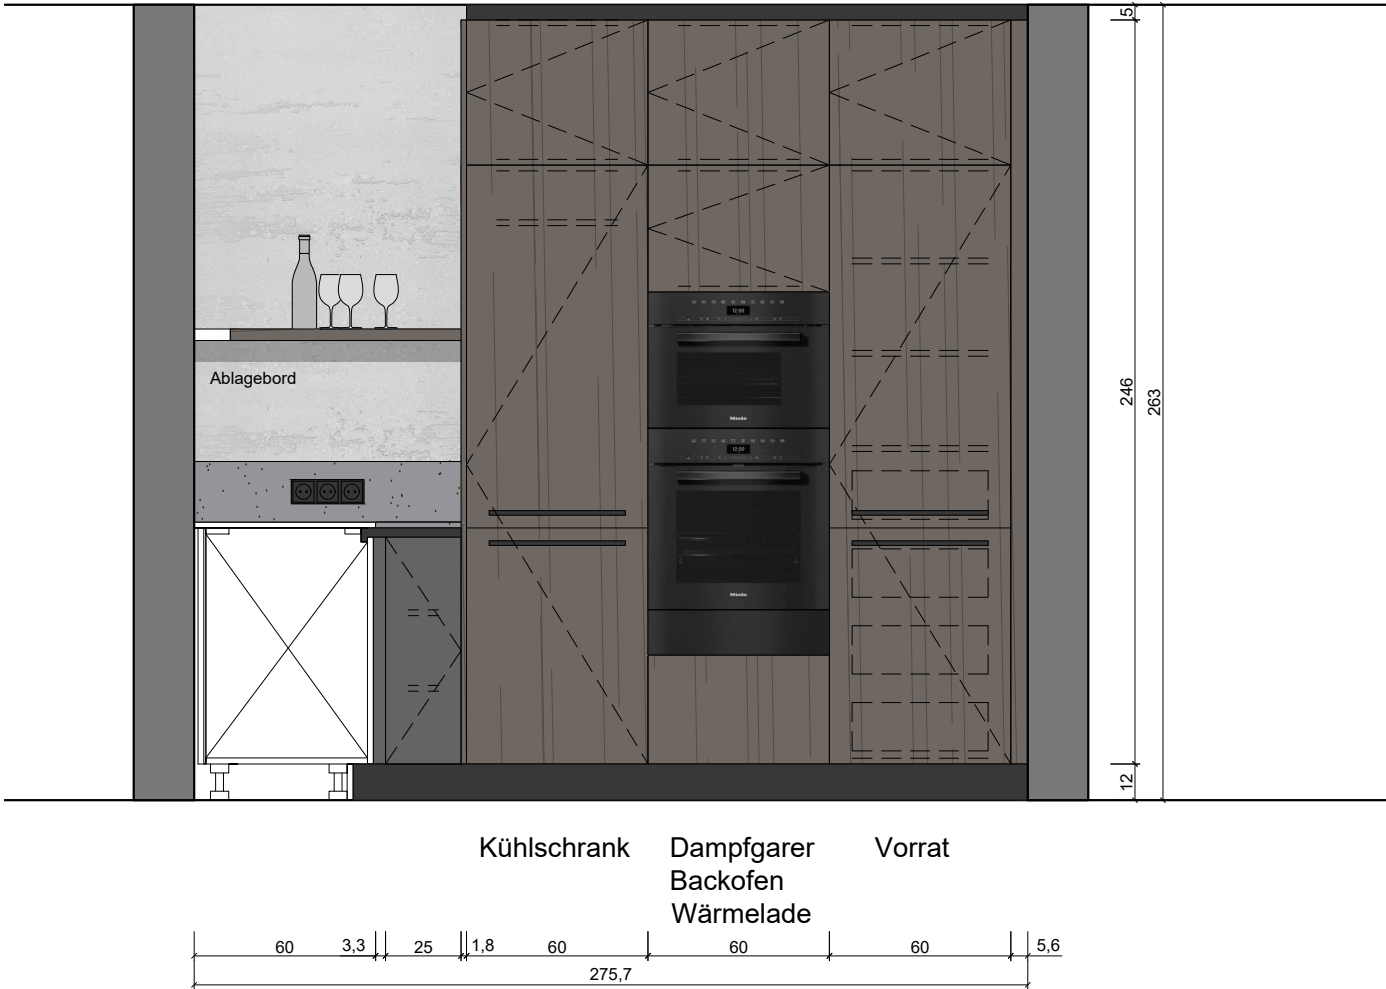

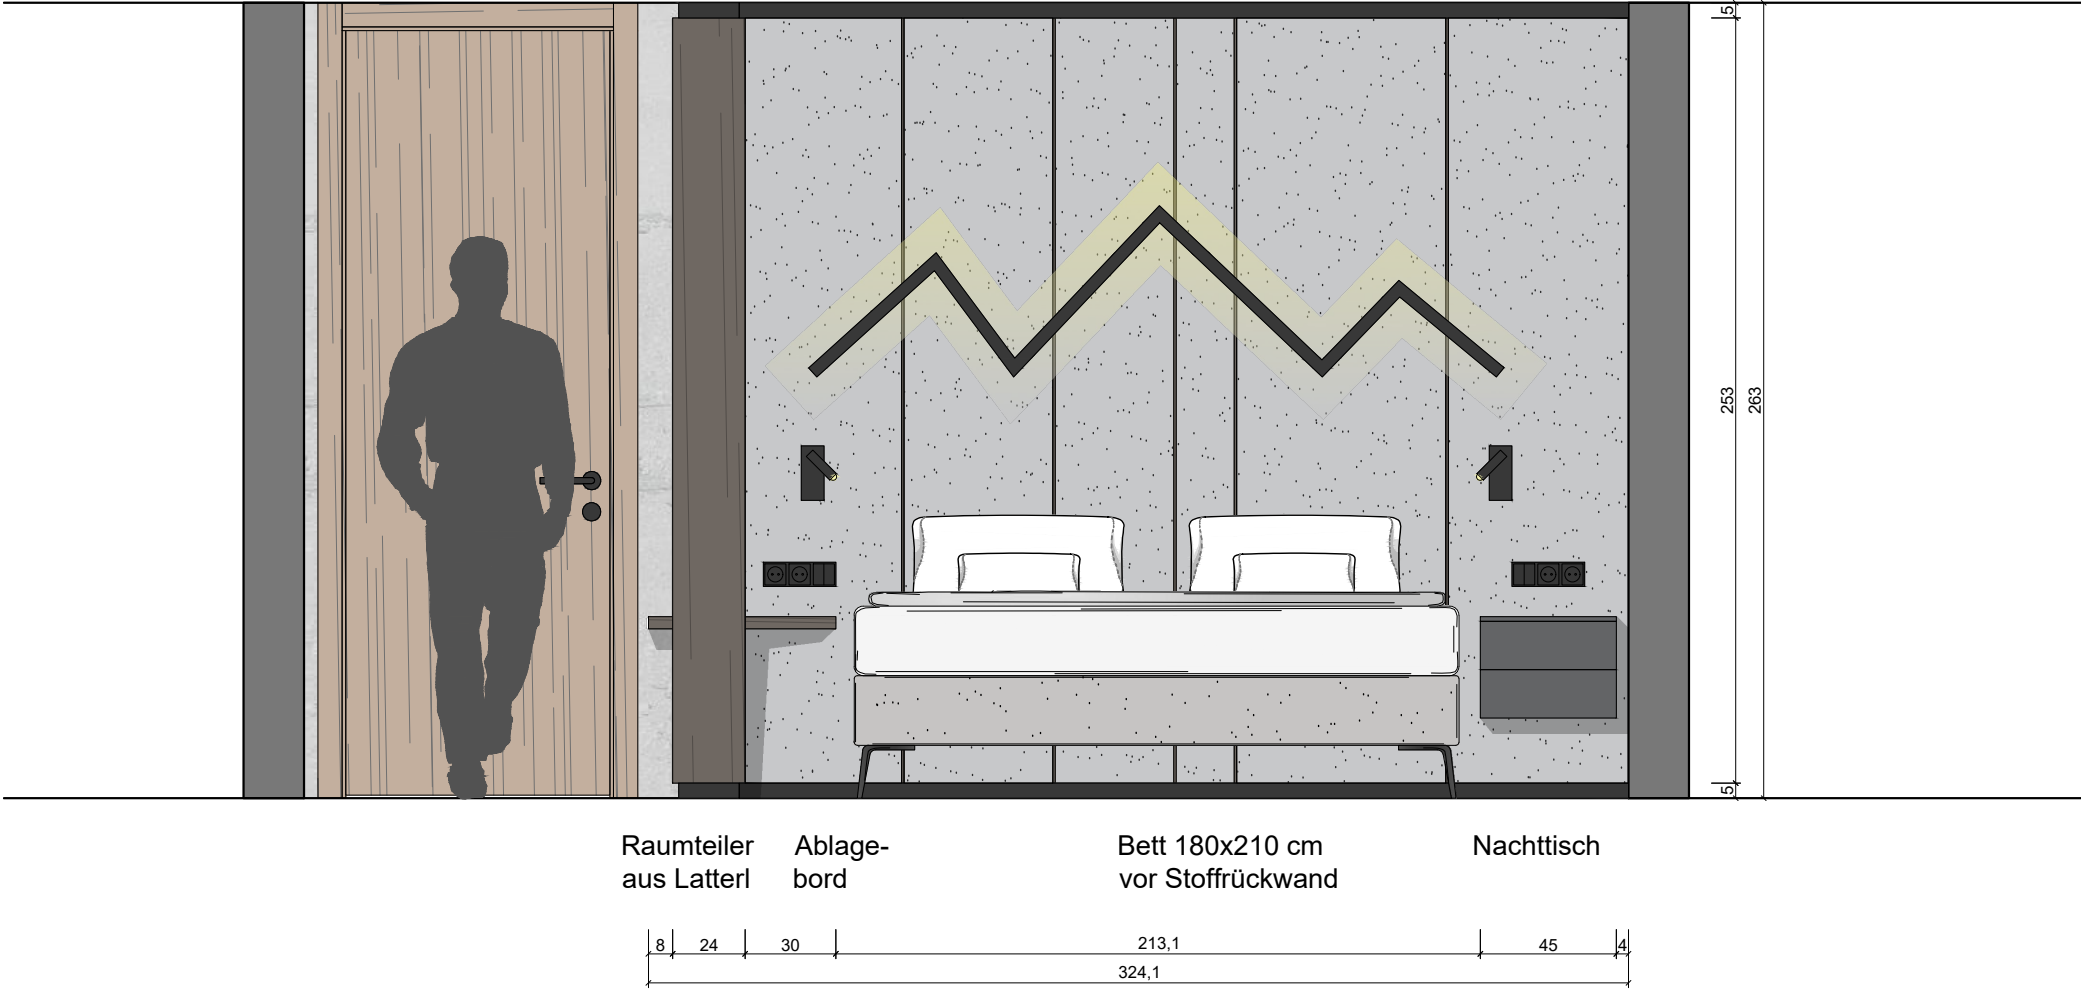

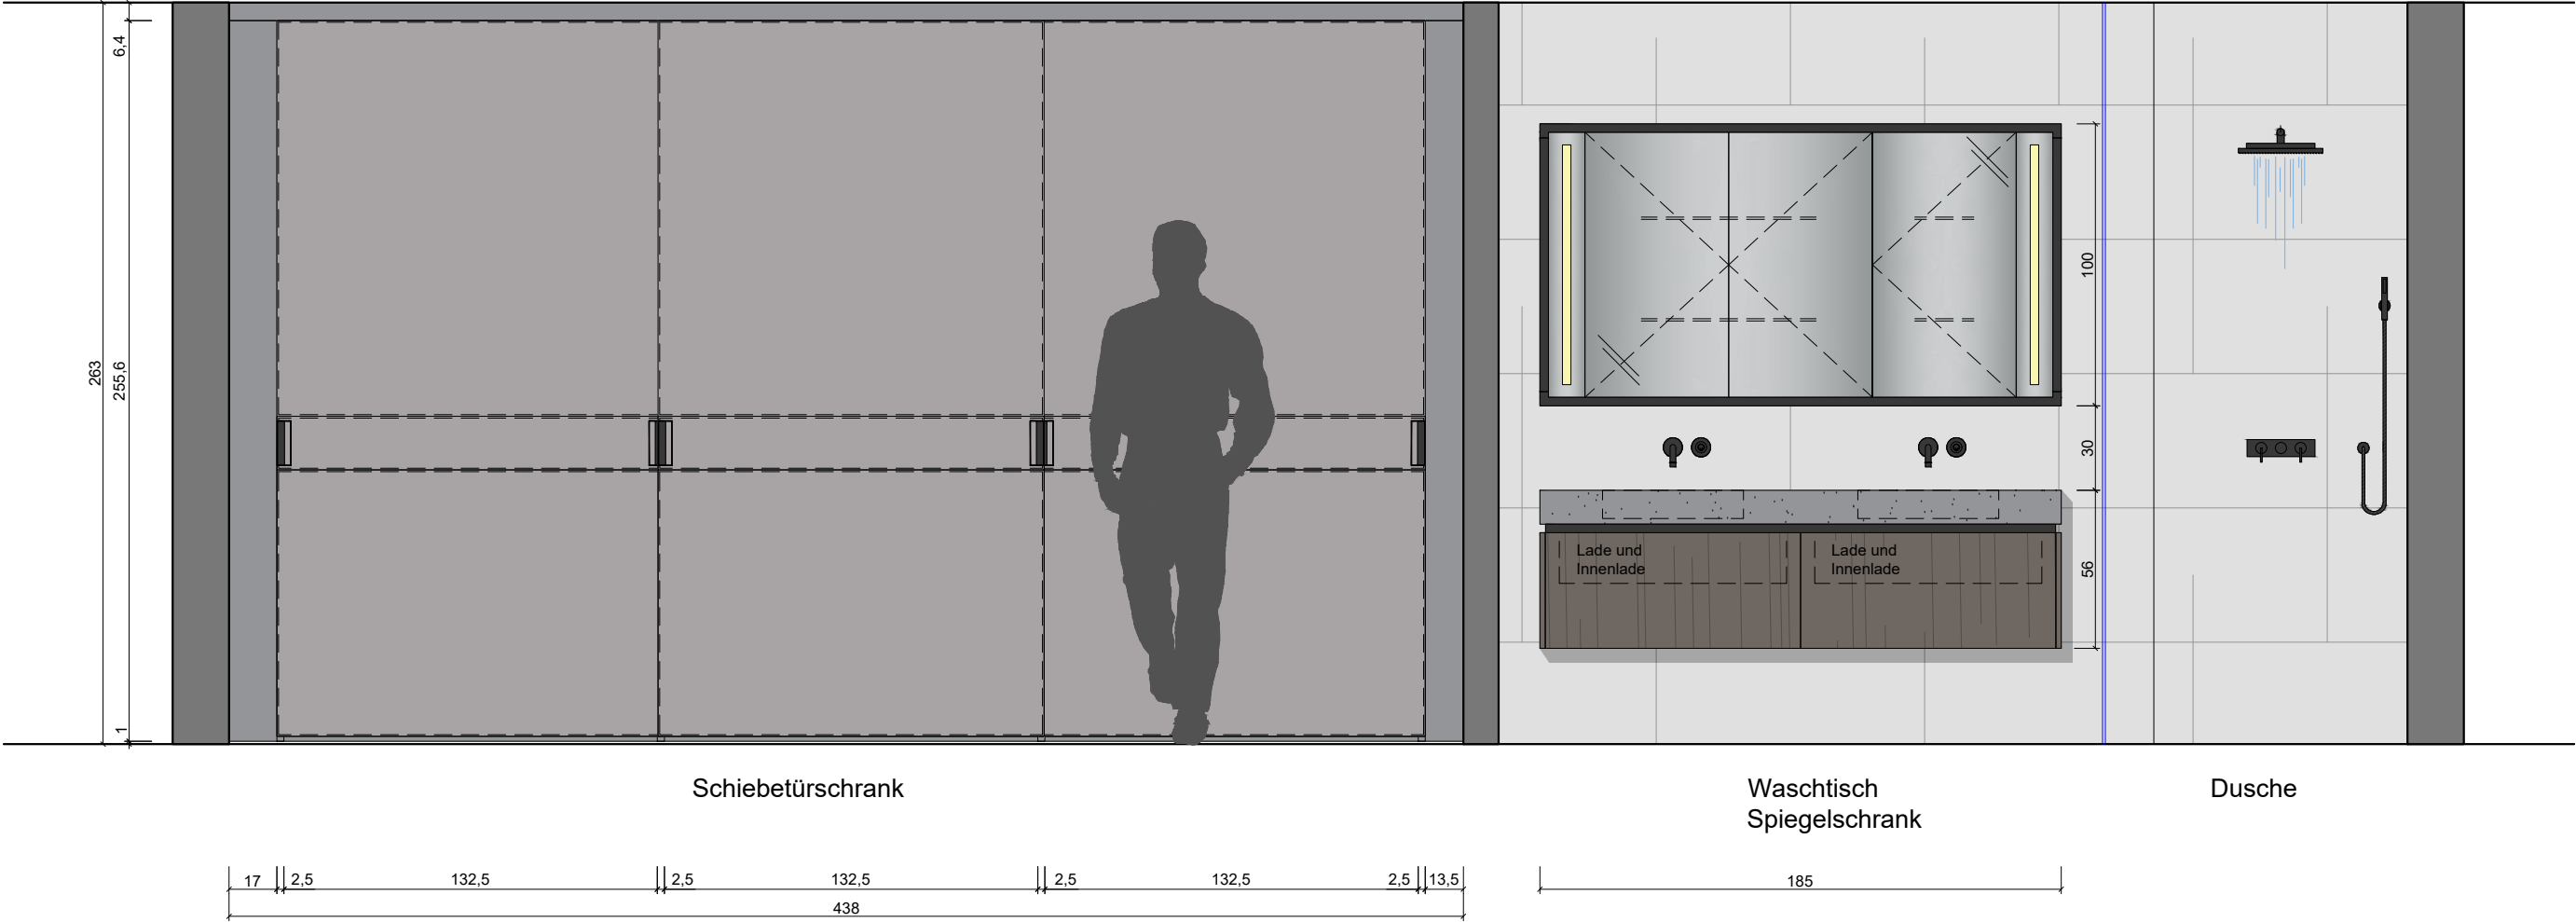

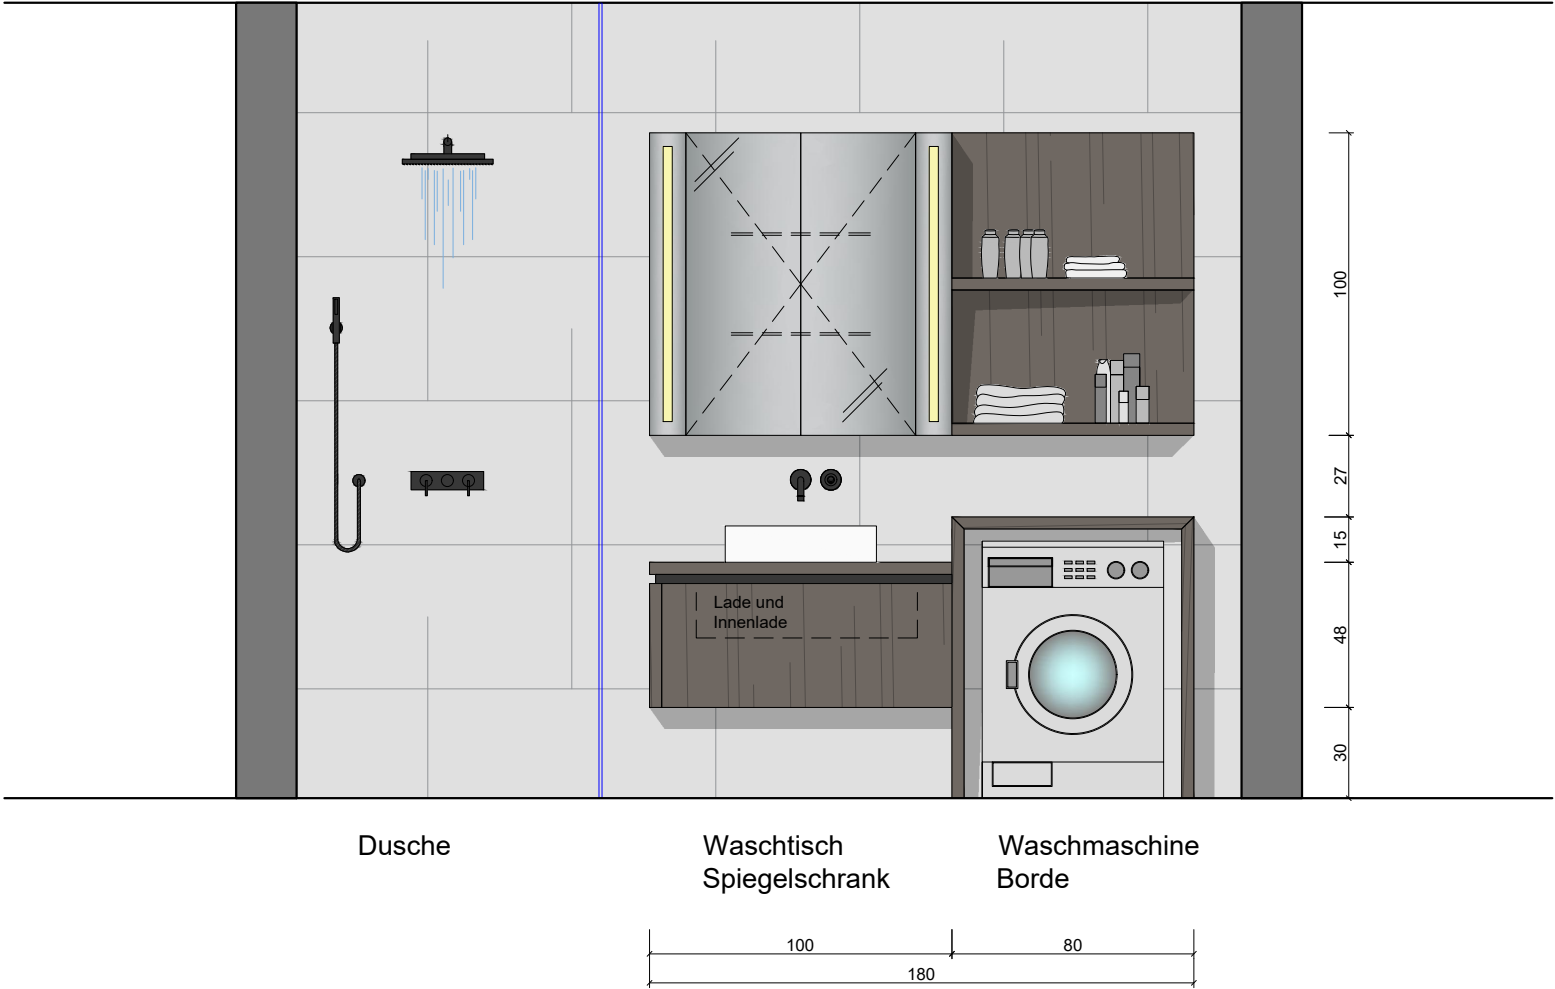

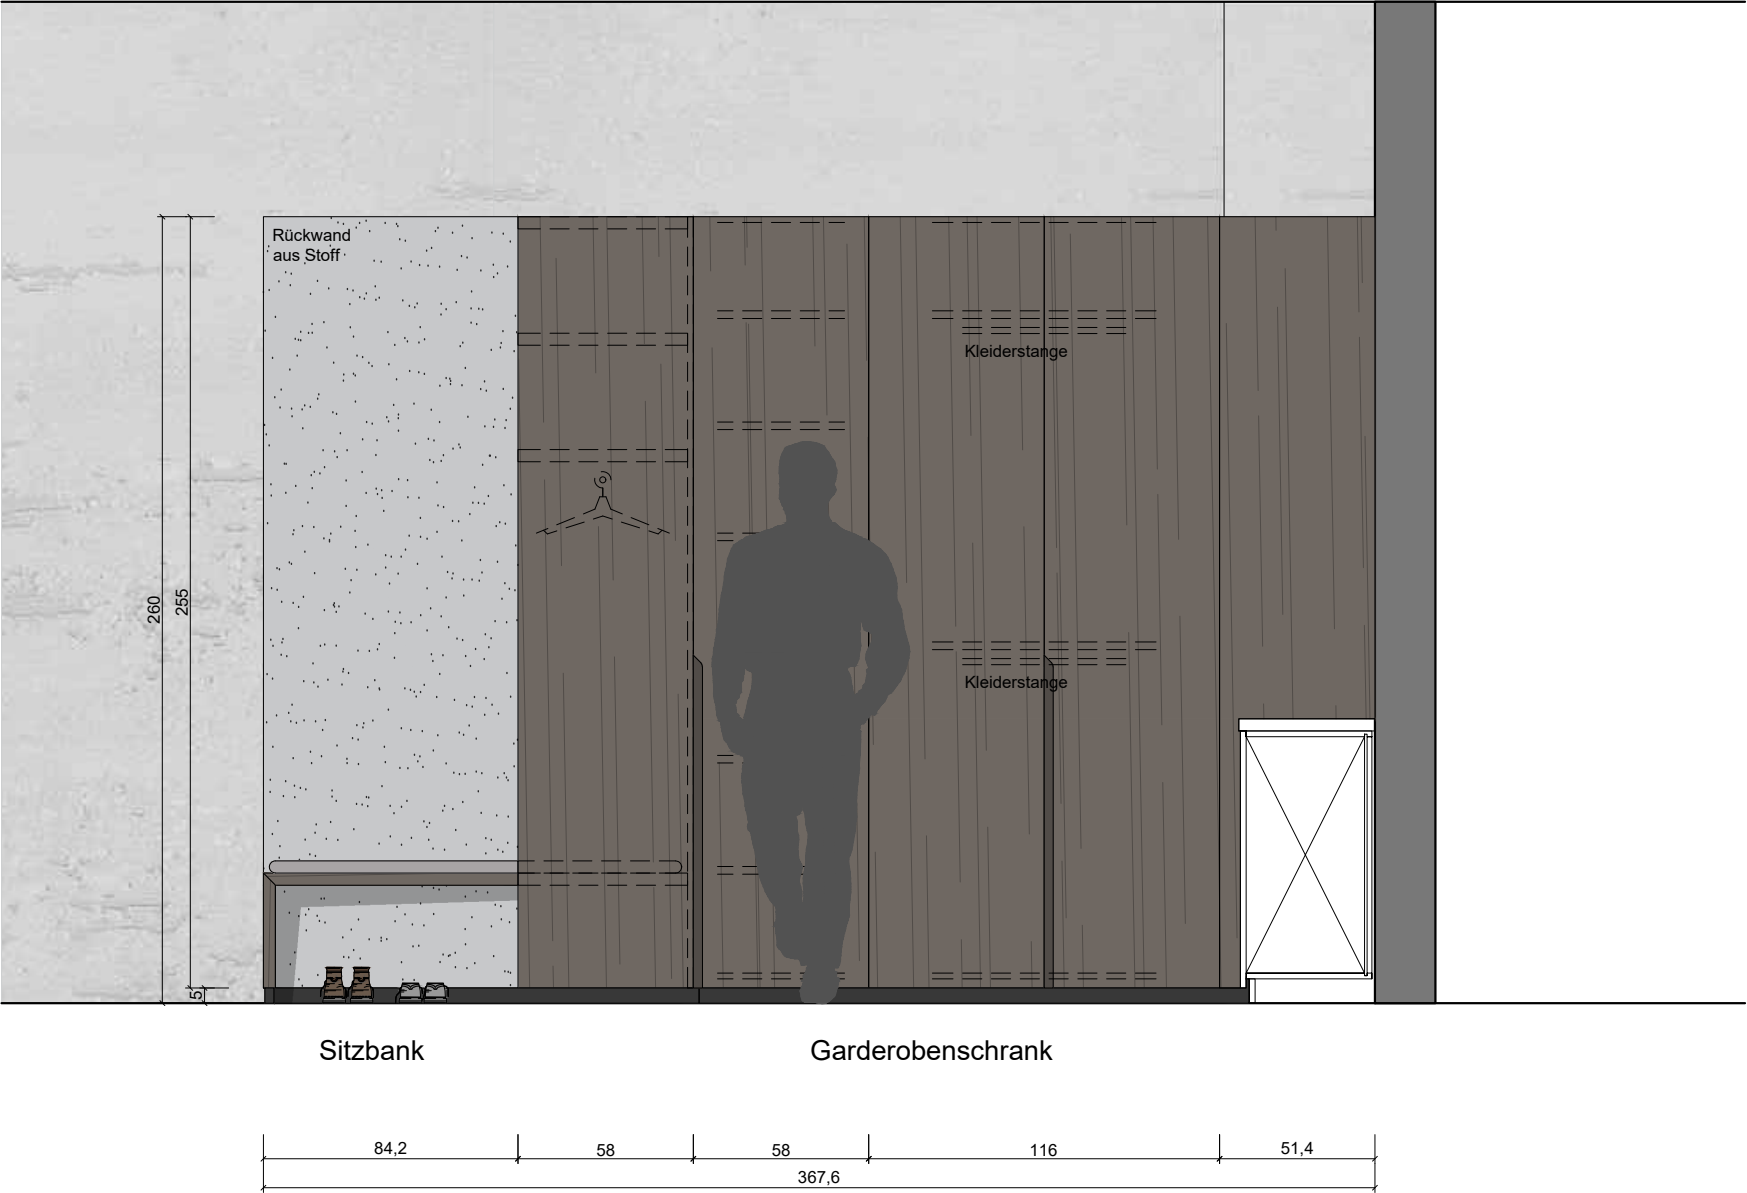





AUFSCHNAITER

KUNDE: HUBER

6380 ST. JOHANN IN TIROL

VK: ANDREAS AUFSCHNAITER

GEZ.: CHRISTINA SODER

MASS.: 1:25

PLAN: KÜCHE

DAT: 17.08.2021

[illegible]

