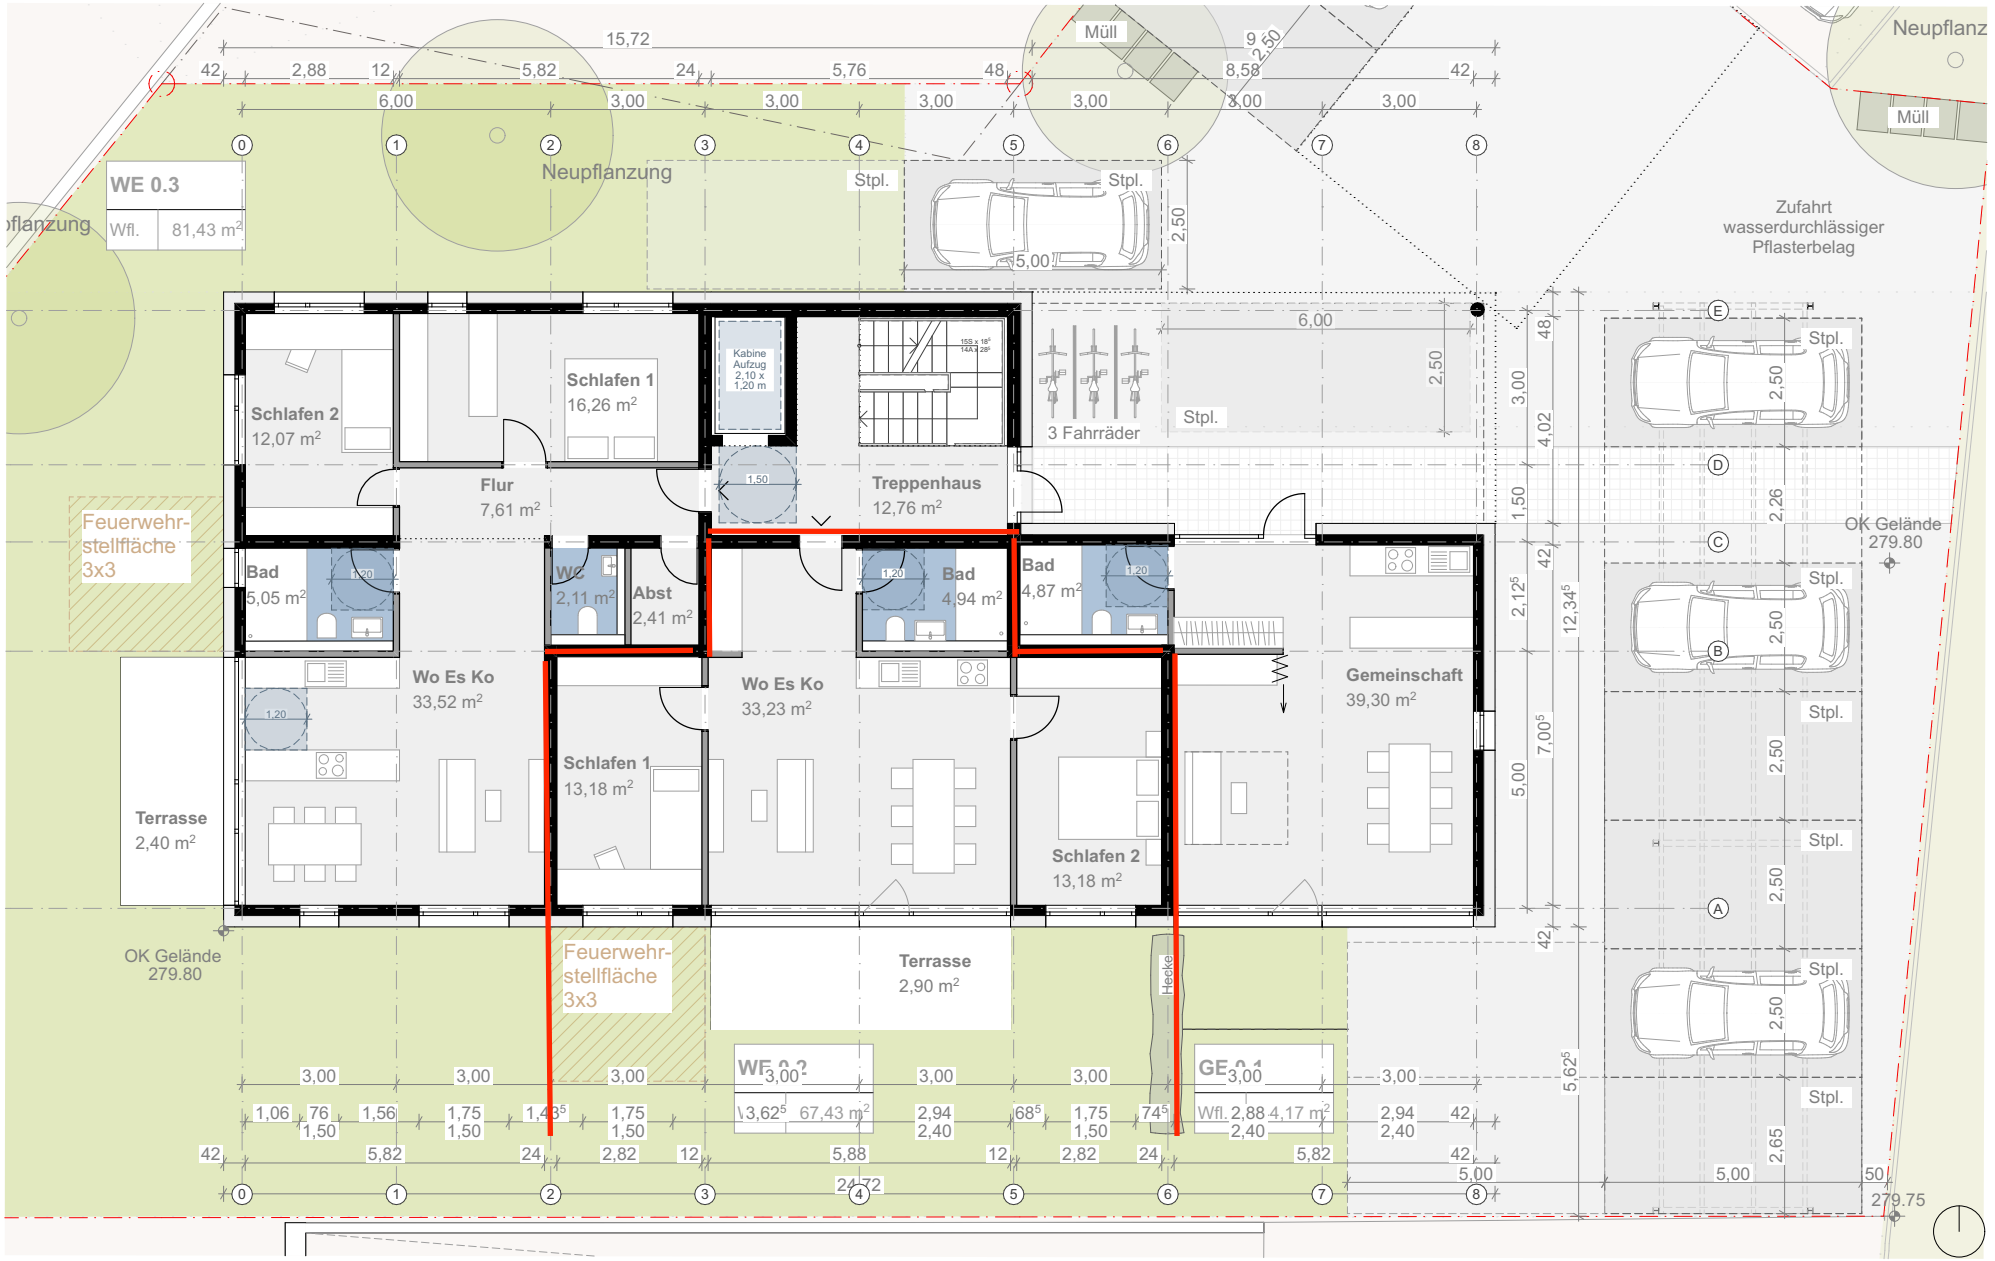

Projekt: **Schillerstraße Rheinfelden**	Schillerstraße 37, 79618 Rheinfelden (Baden), Neubau Wohnhaus mit 10 WE & 1 Gemeinschaftsraum		
		AUSDRUCK A3 Titel: **Erdgeschoss**	
Maßstab: 1:100	gez: ag	Plan Nr.: BA.3	Index:
Proj.Nr.: 2019/03	FlSt.Nr.: 2470/3	A4 210*297	Datum: **12.08.22**

VORABZUG

Planung:

siedlungswerkstatt gmbh
Baumann & Czabaun Architekten
Tenbrinkstr. 4, 78467 Konstanz
Tel. 07531 - 917 390
Mail info@siedlungswerkstatt.de