

Trebnitz | Teucherner Landstraße 107

TreT107_005_11 | TreT107_005_11

Bauplan

Wohnungsnummern:

TreT107_005_11
TreT107_005_10

Verfasser:

Maximilian Schmidt

Quelle:

Vermessung Jens-Norbert Schmidt
und Maximilian Schmidt am 27.11.2018

Maßstab:

1:50



Blattgröße:

A2


Objektadresse:

Teucherner Landstraße 107

06682 Trebnitz

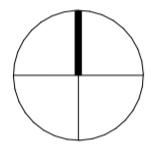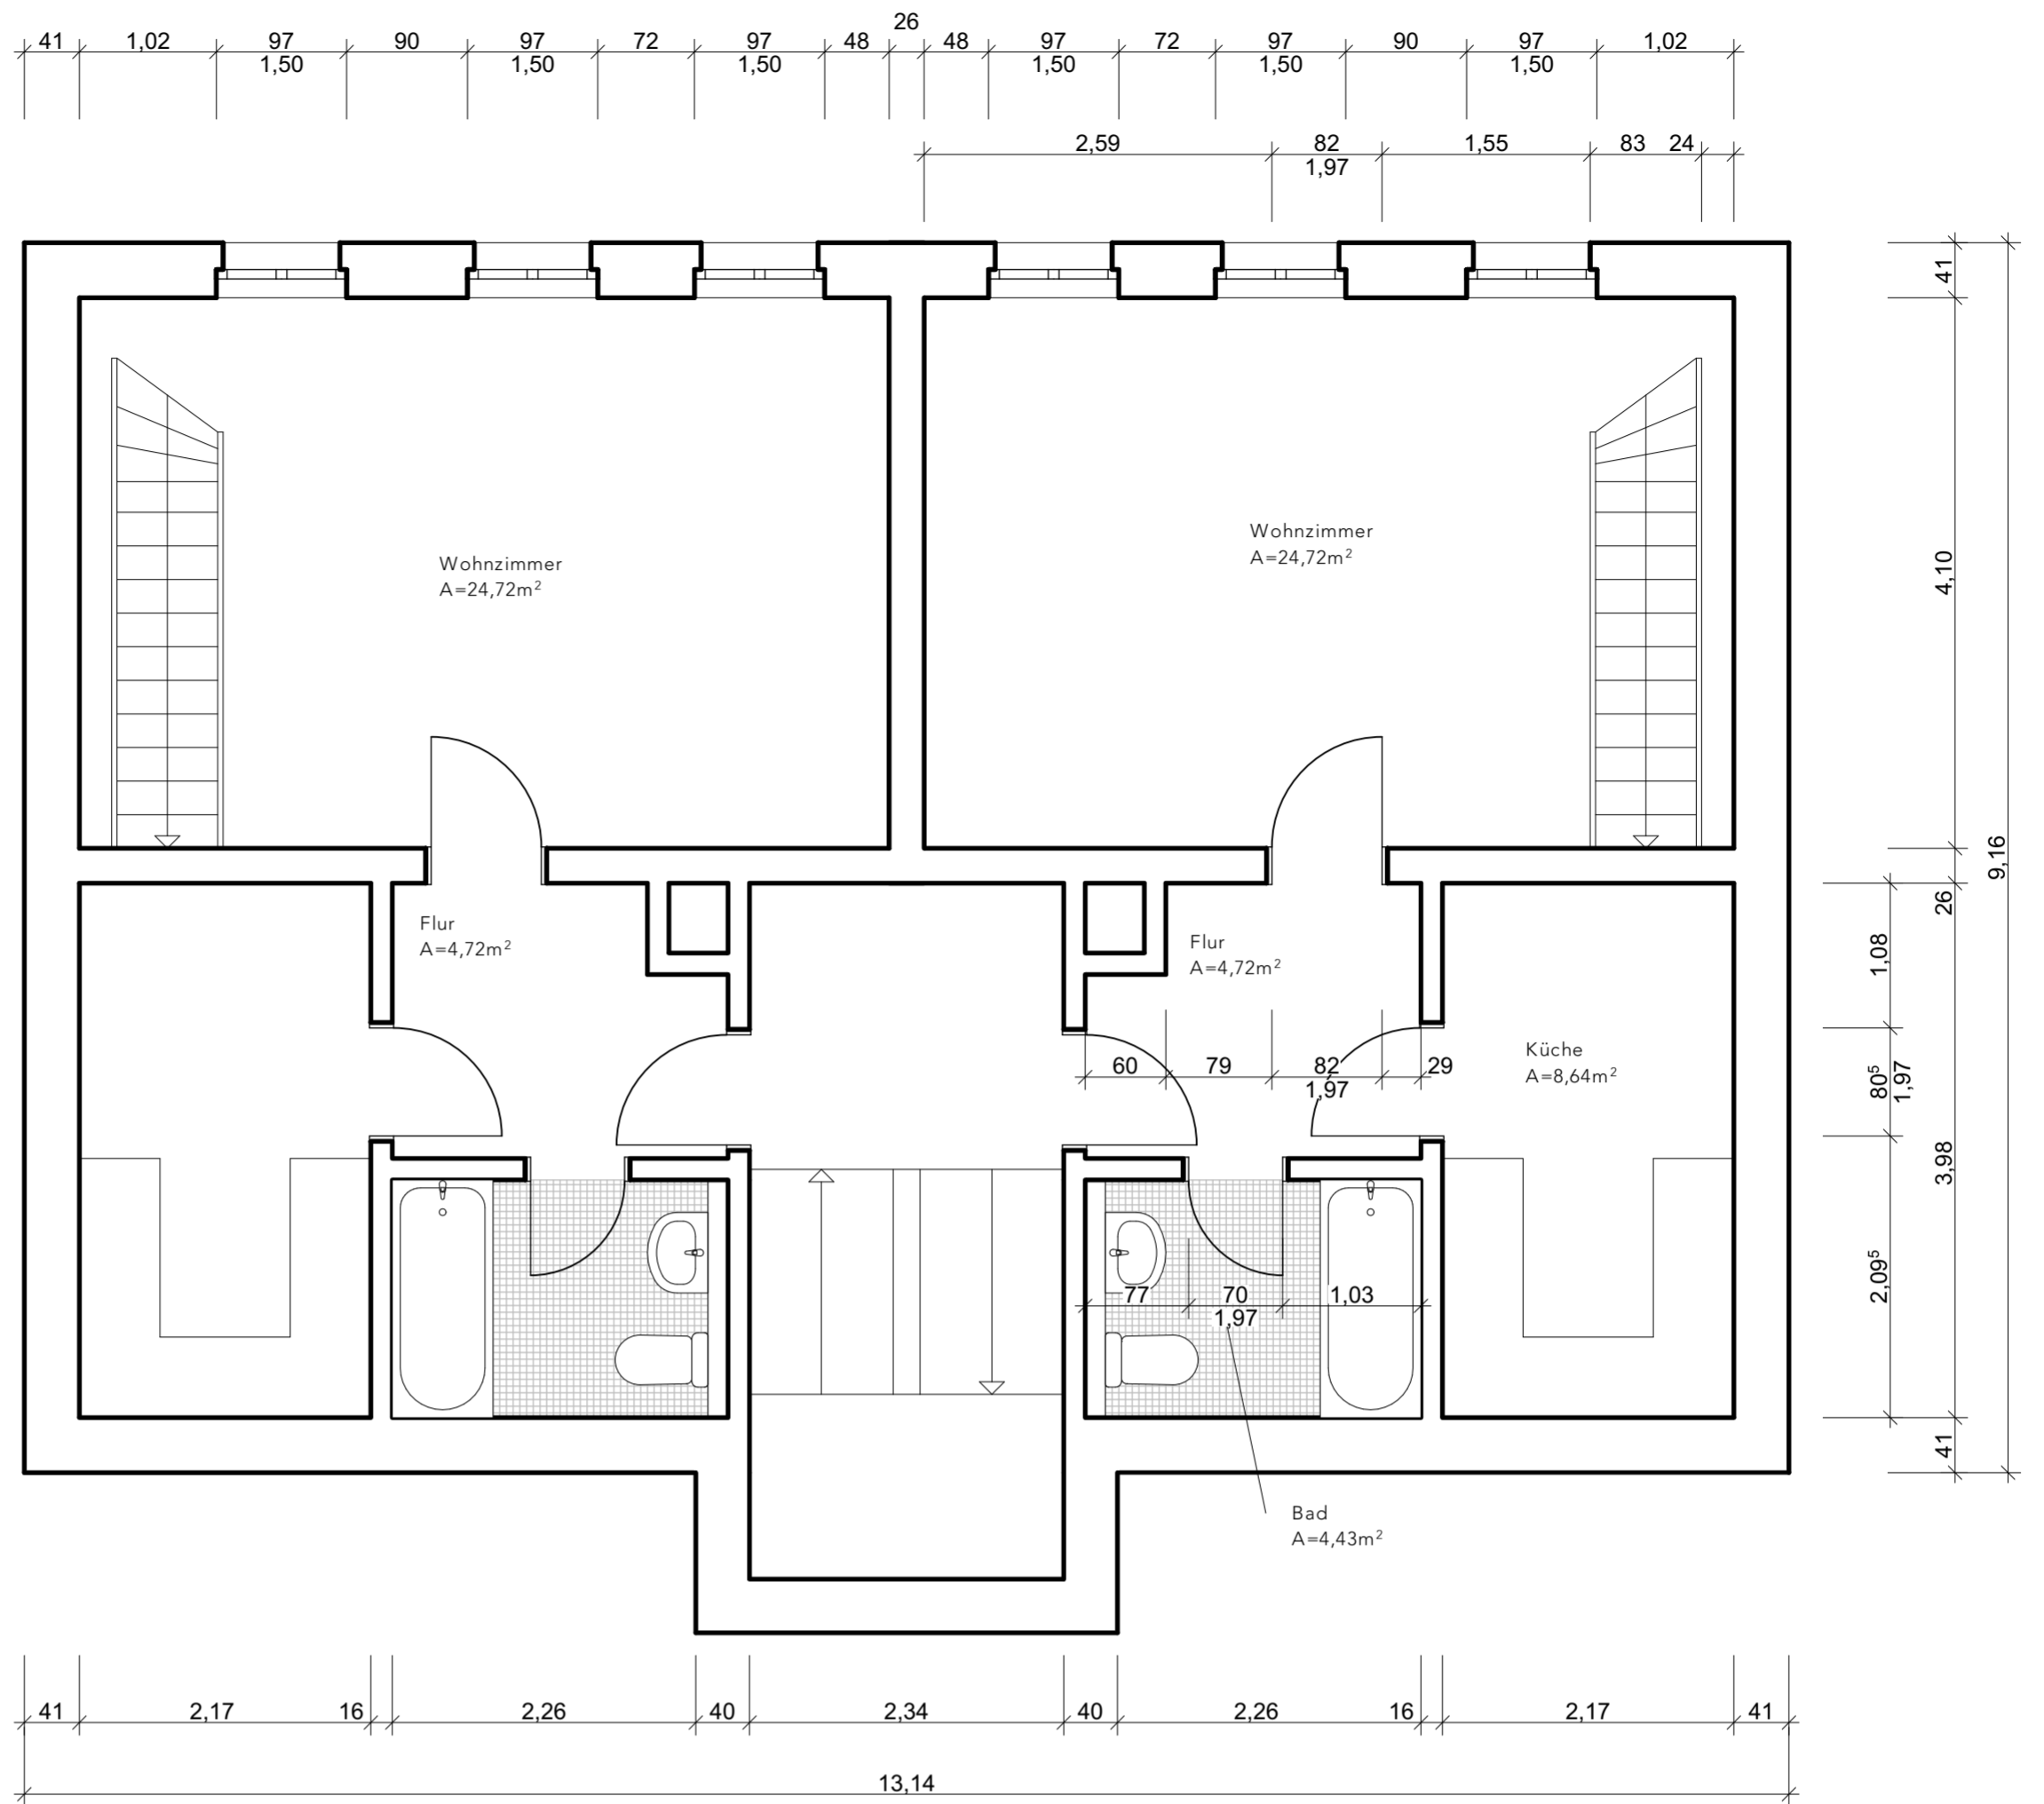

2. Obergeschoss

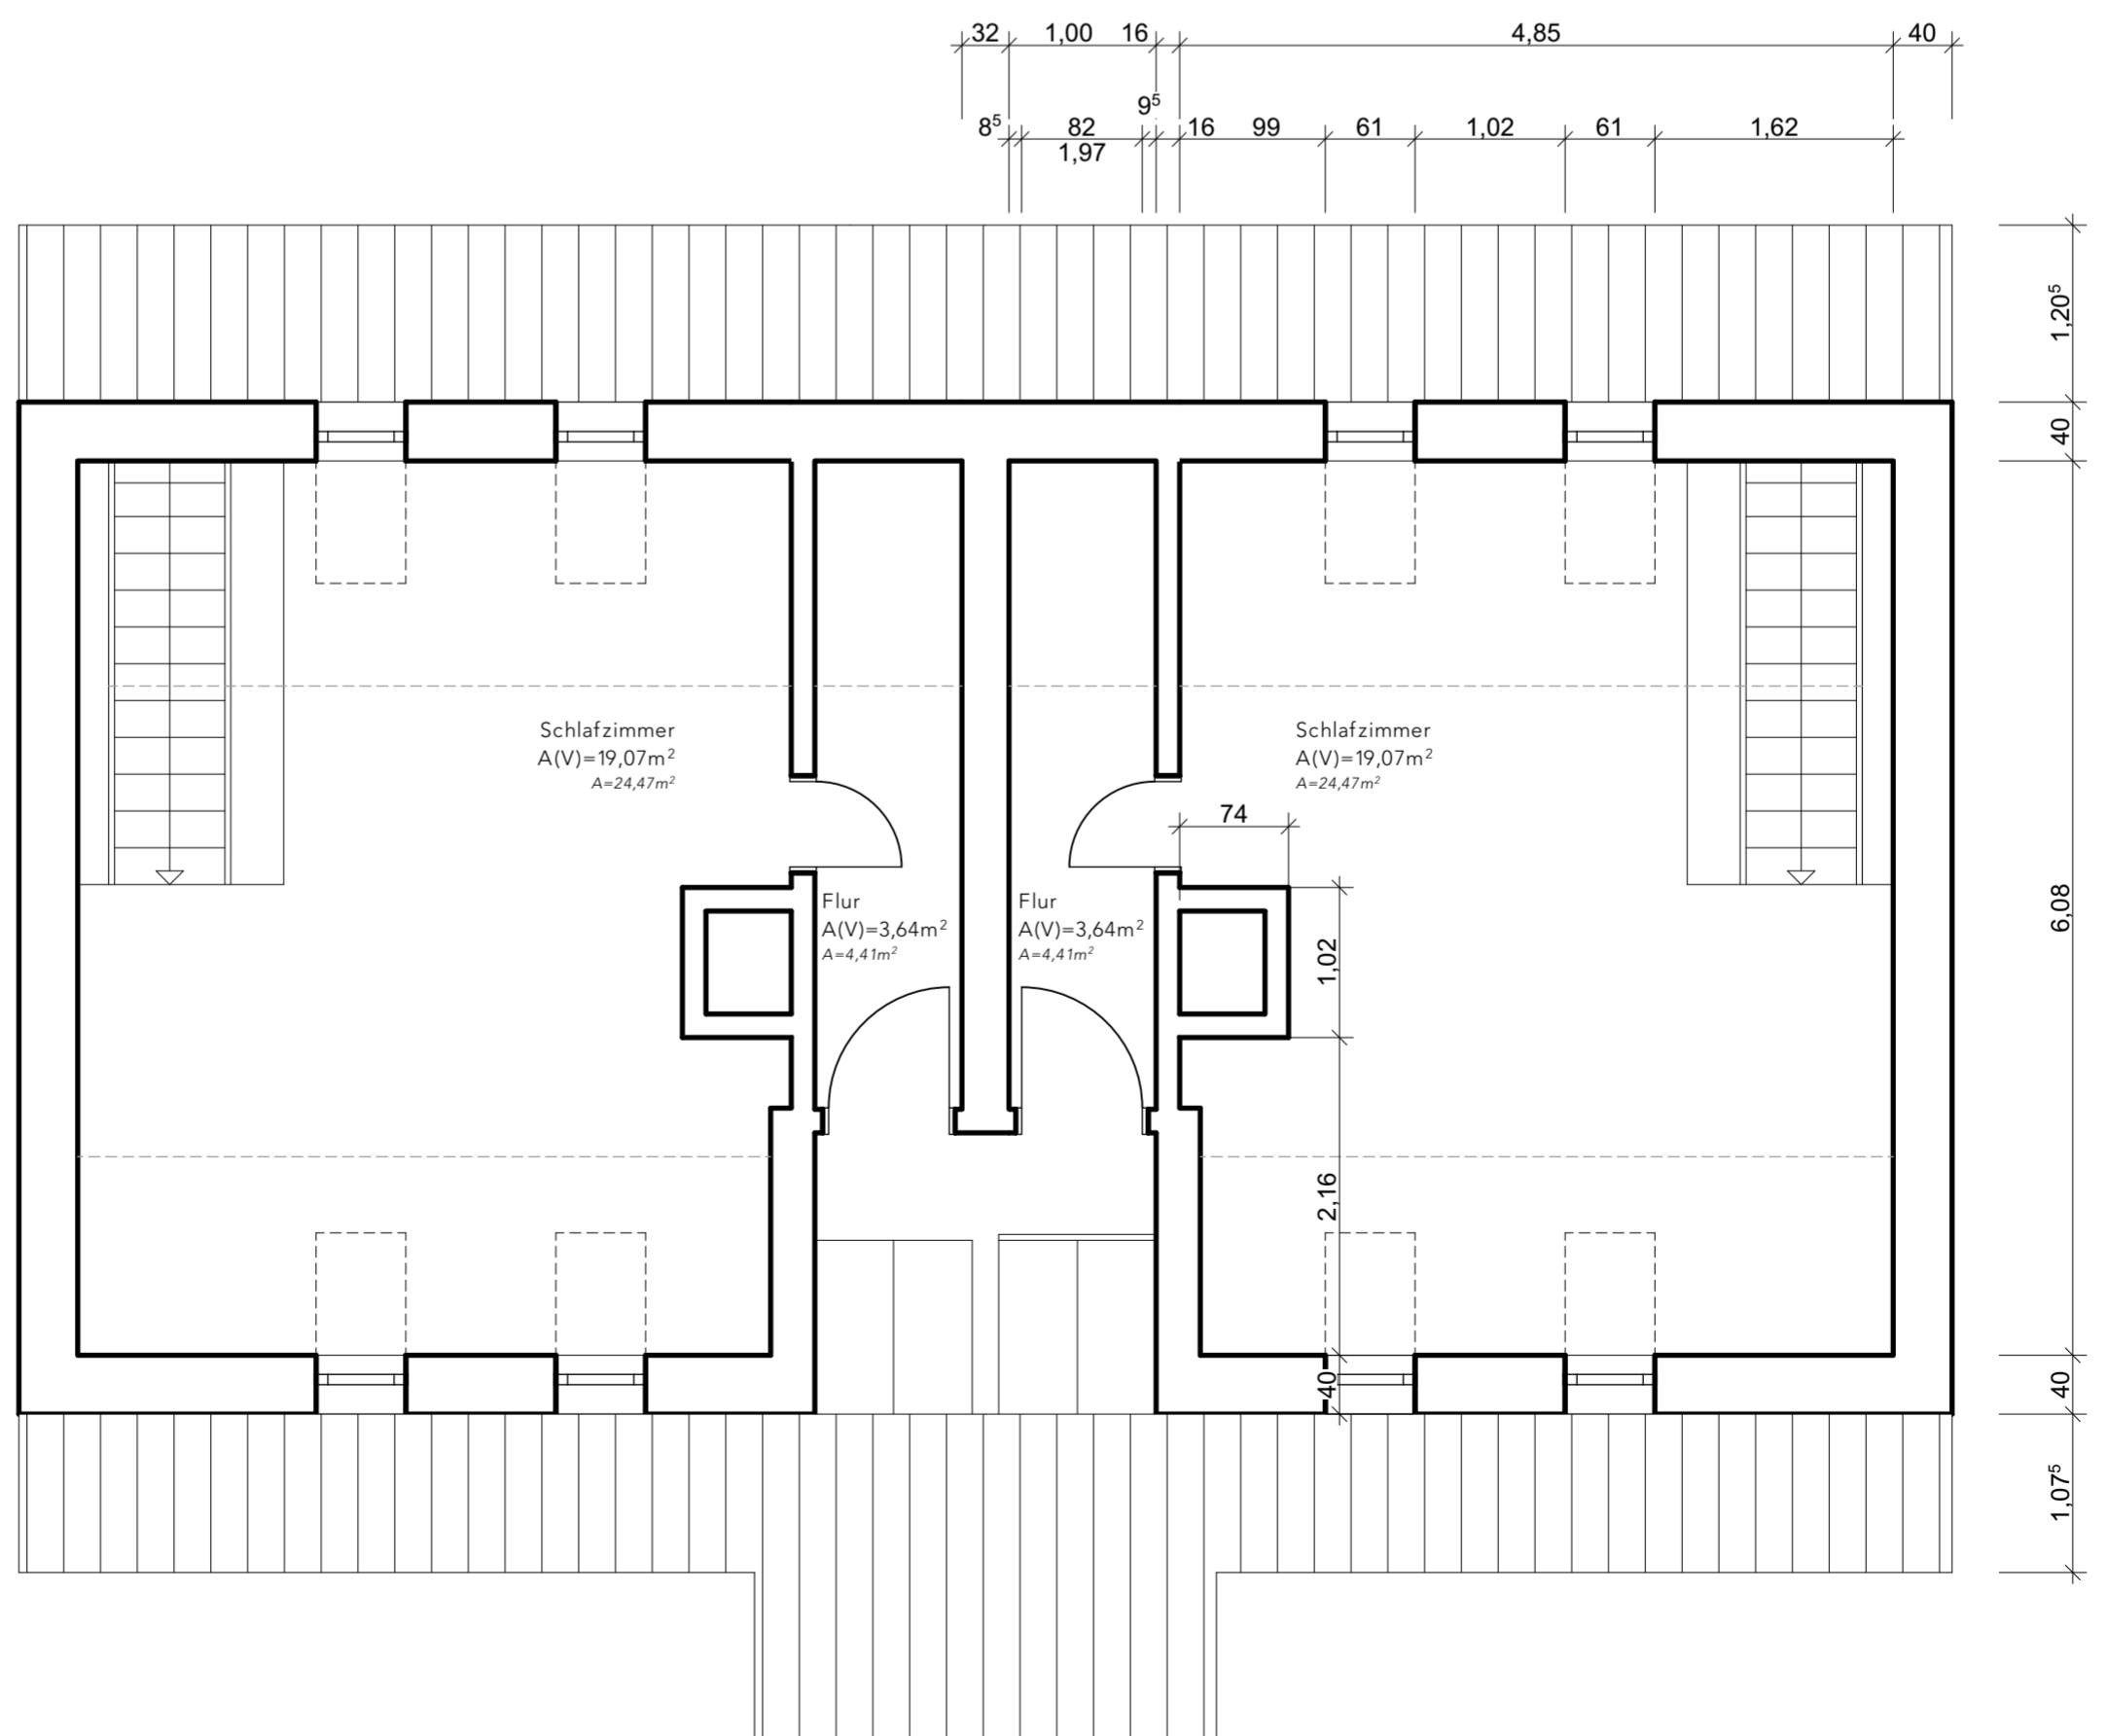

3. Obergeschoss