


3 ZIMMER - 4. OBERGESCHOSS



Wohnung 22

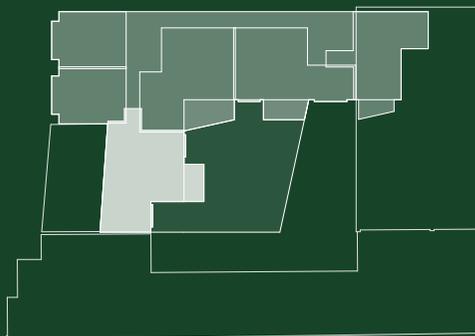

BEZEICHNUNG	WOHNFLÄCHE
Schlafen	16,00
Schlafen	12,33
Kochen und Wohnen	34,53
Balkon	4,65
Balkon	0,40
Balkon	0,40
Bad	7,21
Abstellr.	6,44
	81,96 m²

Alle Maße sind ca.-Maße (Fertigmaße). Die Pläne sind zur Maßentnahme nicht geeignet! Die m²-Angaben beziehen sich auf die Wohnfläche. In den Plänen dargestellte Einrichtungsgegenstände sind als Möblierungsvorschläge gedacht und gehören - mit Ausnahme der Sanitärgegenstände - nicht zum Leistungsumfang.
VDI 6000 - Blatt 1 im Bereich der Waschmaschinen ist nicht eingehalten.

KAR
LA

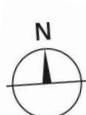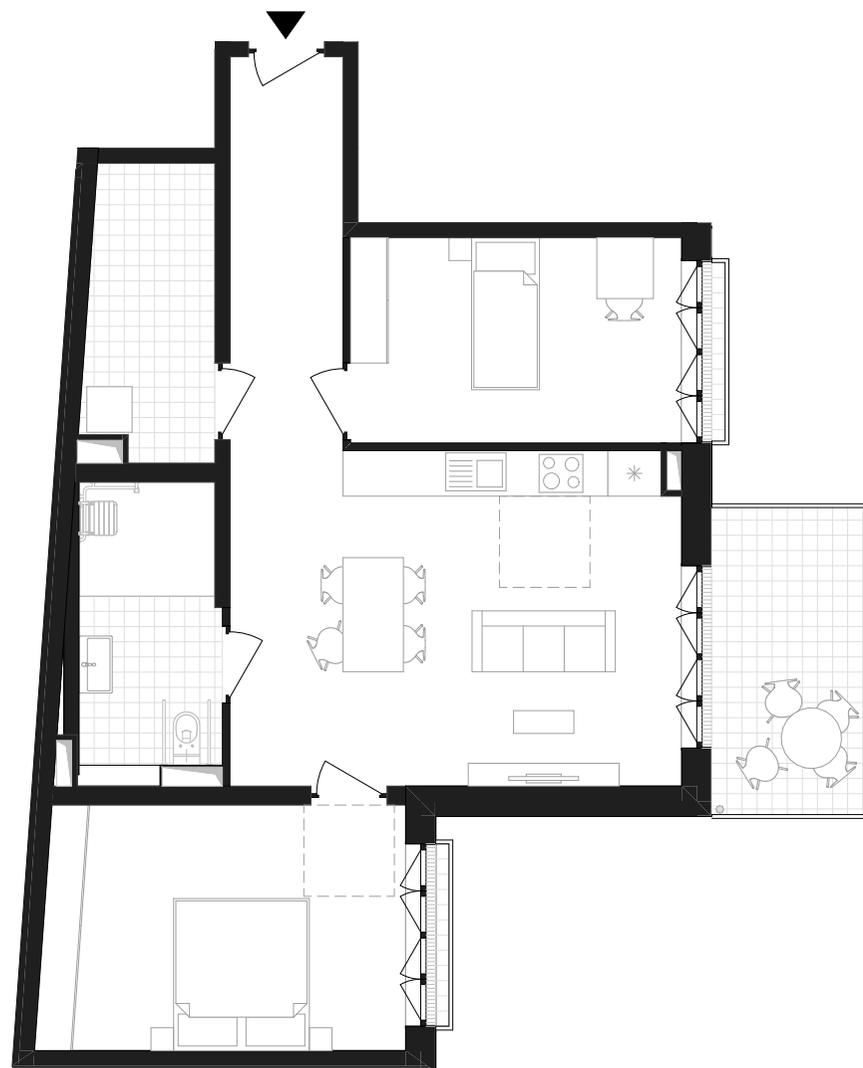

Maßstab 1:100 / DIN A4

Ein Projekt von

ehret+klein