


Änderungen vorbehalten. Planmaße sind Rohbaumaße und für Bestellungen von Einbaumöbeln nicht geeignet. Heizkörper unmaßstäblich.
 Die eingezeichnete Möblierung stellt nur einen Einrichtungsvorschlag dar.
 Es werden keine Möbel (ausgenommen Sanitärgegenstände) geliefert.
 Stand 17.10.2022

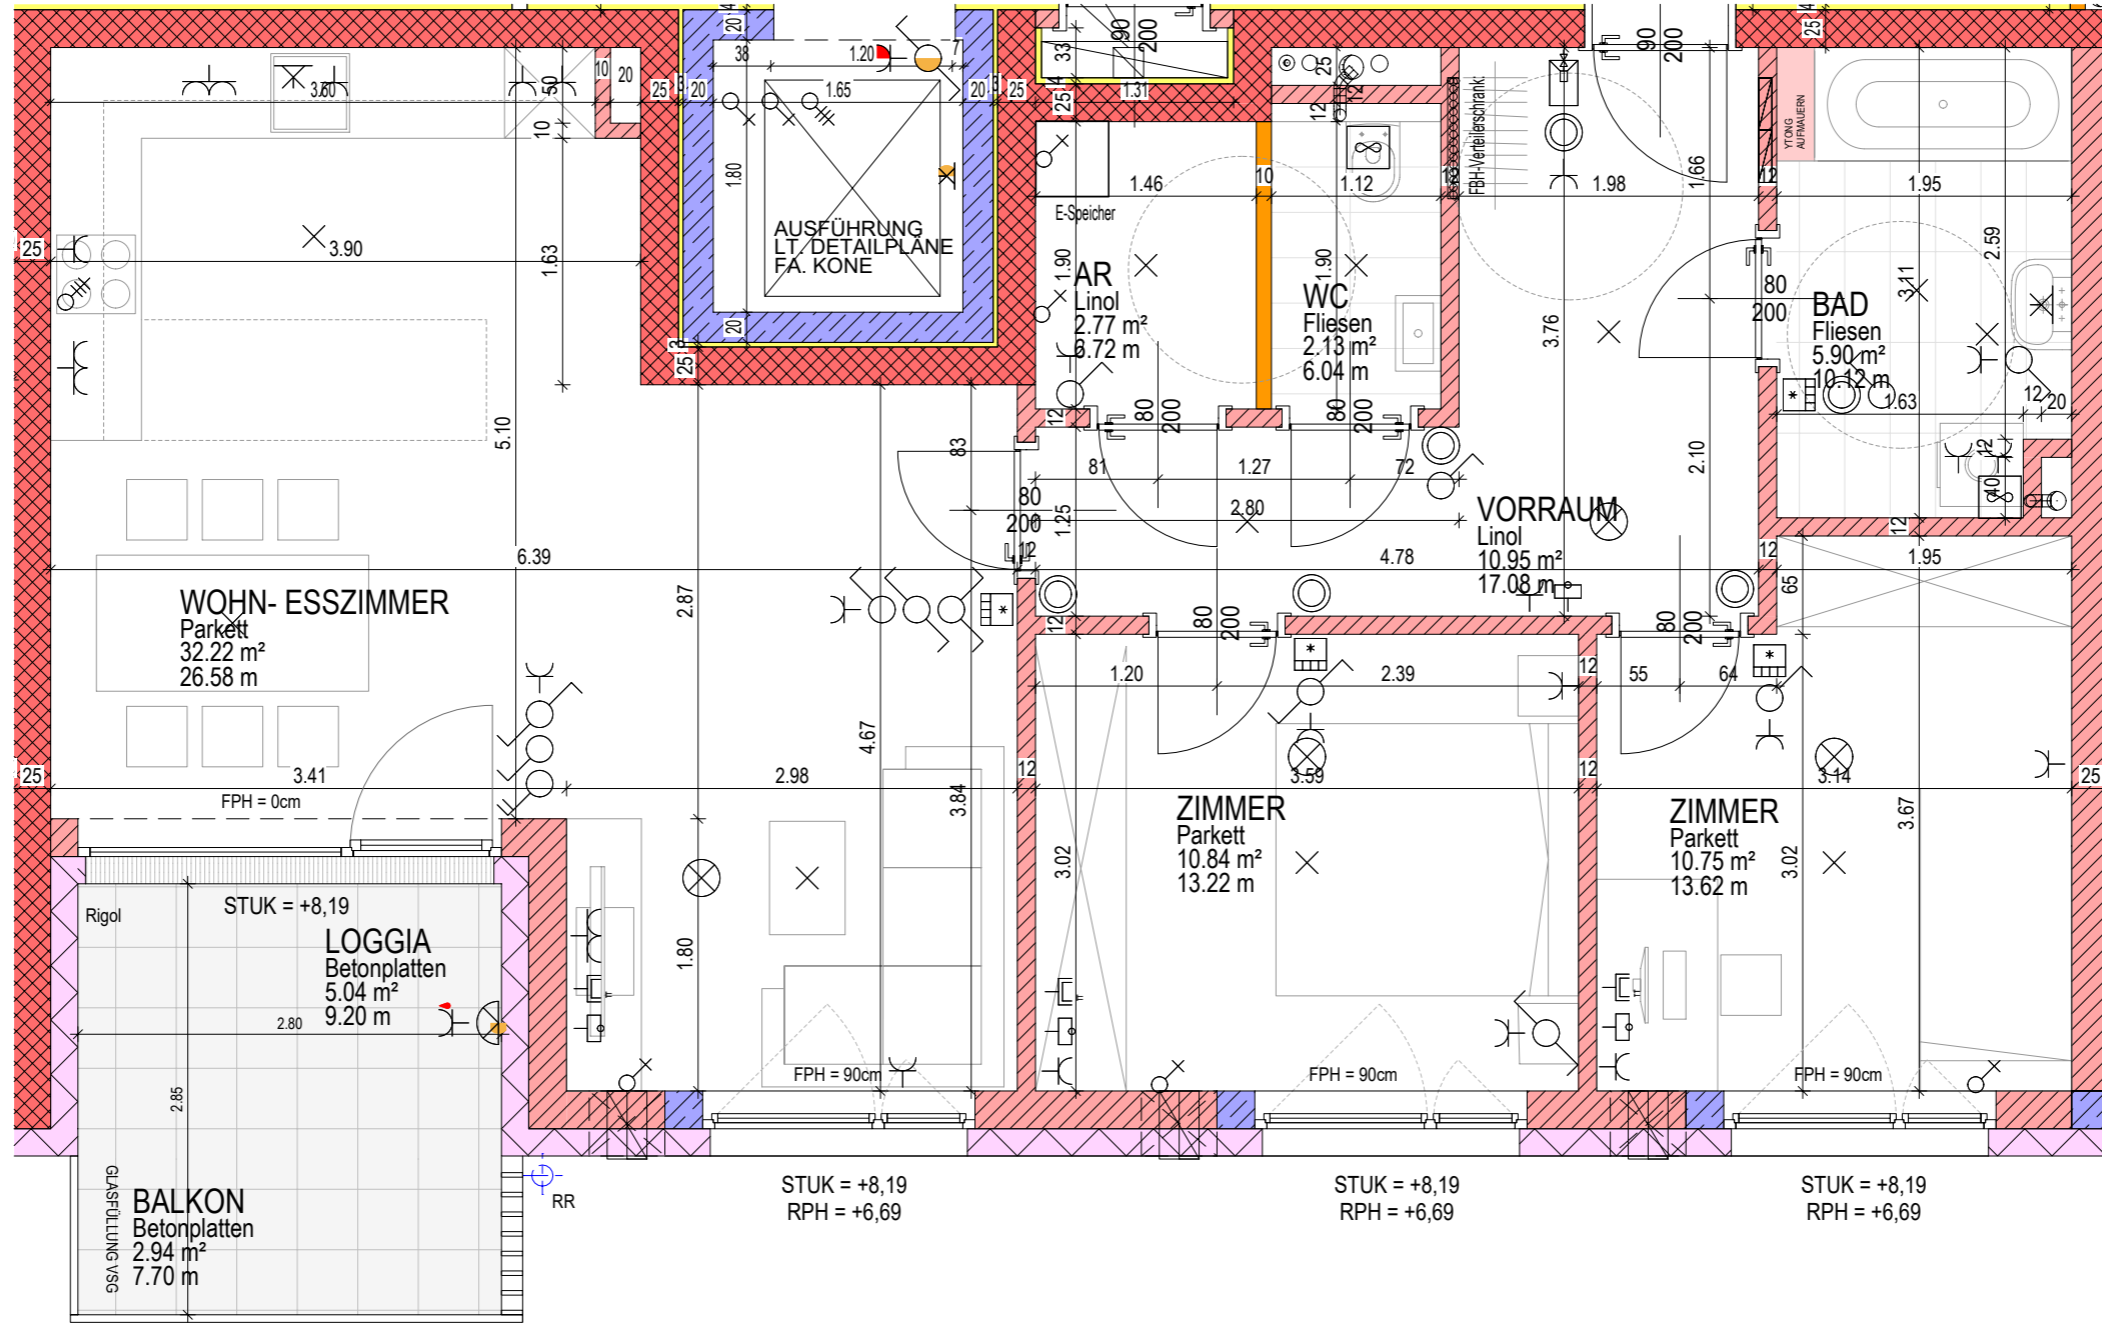


TOP 15

WNLF. 75.56 m²

Legende:

- | | | | | | |
|--|---------------------------|--|-------------------------------|--|--------------------------------------|
| | Ausschalter | | Leuchtauslass an der Decke | | Kemper Ventil (Wasseranschluss) |
| | Wechselschalter | | Wandleuchte | | Lüfter |
| | Serienschalter | | Rauchmelder batteriebetrieben | | Ziegel |
| | Taster | | FR Feuchtraum | | Schallschutzziegel |
| | E-Herdanschlussdose | | WM Waschmaschine | | Gipskarton |
| | Schukosteckdose 1-fach | | TR Trockner | | Stahlbeton |
| | Schukosteckdose 2-fach | | GS Geschirrspüler | | Dämmung |
| | E-Verteiler allgemein | | KS Kühlschrank | | Els30-C-Sm Brandschutztür rauchdicht |
| | Klingeltaster | | TEL Telefon | | |
| | Raumthermostat | | IT-AE IT-AE Anschlussdose | | |
| | Gegensprechanlage | | Fußbodenheizungsverteiler | | |
| | Leuchtauslass an der Wand | | Wohnraumlüftungsgerät | | |

Übersichtsplan

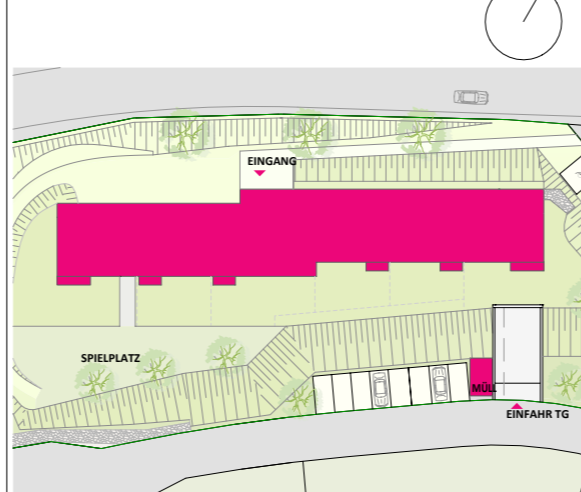

4320 Allerheiligen im Mühlkreis

Top 15
2. Obergeschoss

Wohnnutzfläche: 75,56 m²
 Loggia: 5,04 m²
 Gesamt: 80,60 m²
 Balkon: 2,94 m²

amm
 architektin mautner markhof
 amm zt-gmbh, wiener straße 22, 4490 st. florian & 3322 seisenegg 1,
 +43 7224 4311-0 (fax -76), office@amm.at
 www.amm.at

Lebensräume

DIE WOHNUNGSGENOSSENSCHAFT SEIT 1909

Gemeinnützige
Wohnungsgenossenschaft
Lebensräume eingetragene
Genossenschaft m.b.H.

Handel-Mazzetti-Straße 1
 Postfach 214
 4021 Linz
 Tel.: 0732 / 69 400-0
 Fax: 0732 / 60 08 52
 e-Mail: office@lebensraeume.at