


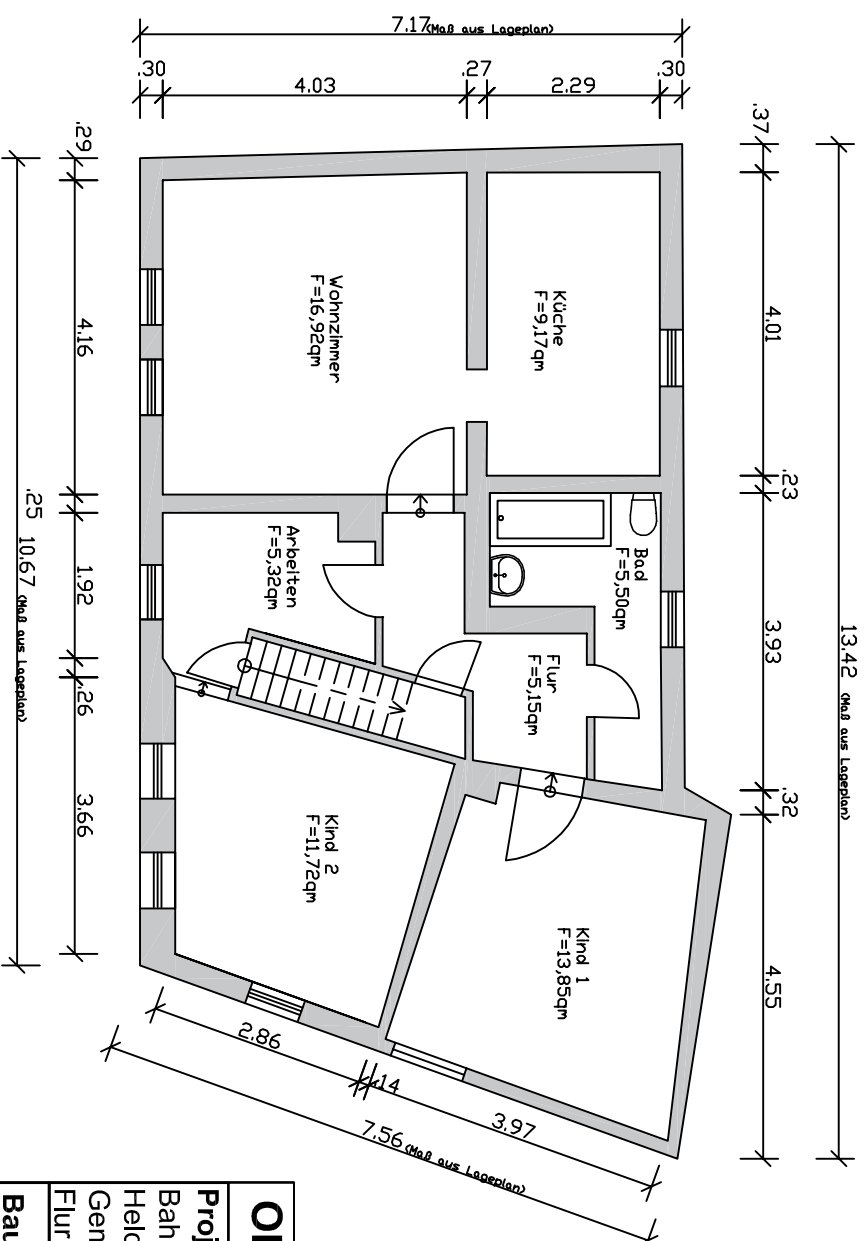

Obergeschoss

Projekt: 1 - Familienhaus

Bahnhof Straße 14
Heldenbergen

Gemarkung: Heldenbergen
Flur: 1, Flurstück: 498

Bauherren:

Sabine Lauer
Bahnhof Straße 14
61130 Heldenbergen

Planung:

Dipl. Ing. Ali Aslan
Am Weihergraben 4
63486 Bruchköbel
Tel.: 0152- 318 087 40

Maßstab: 1:100

Gez: Dipl.- Ing. Ali Aslan

Entwurfverfasser:

Bauherren: