

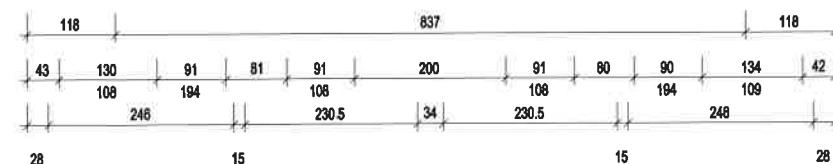
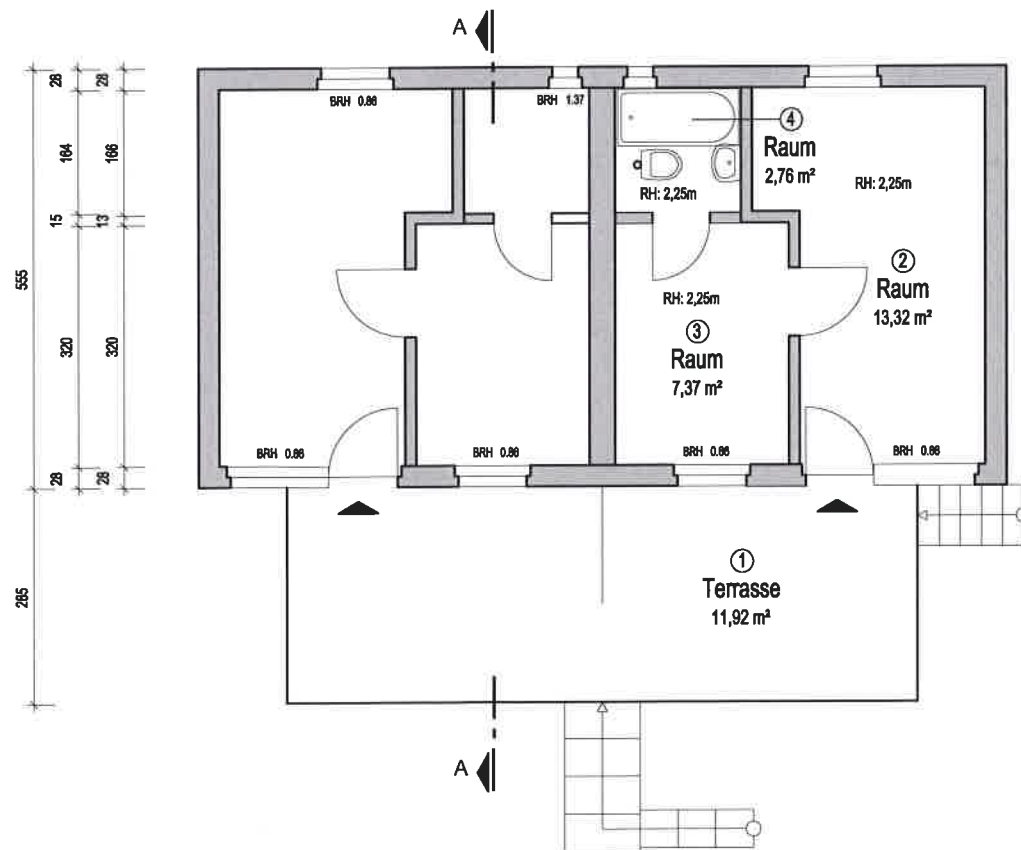



ERDGESCHOSS

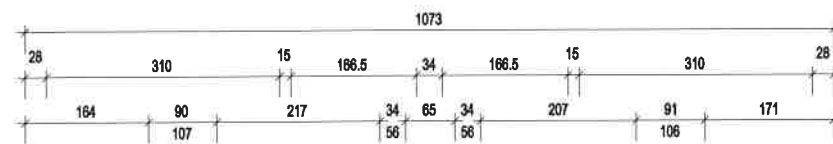

SCHNITT

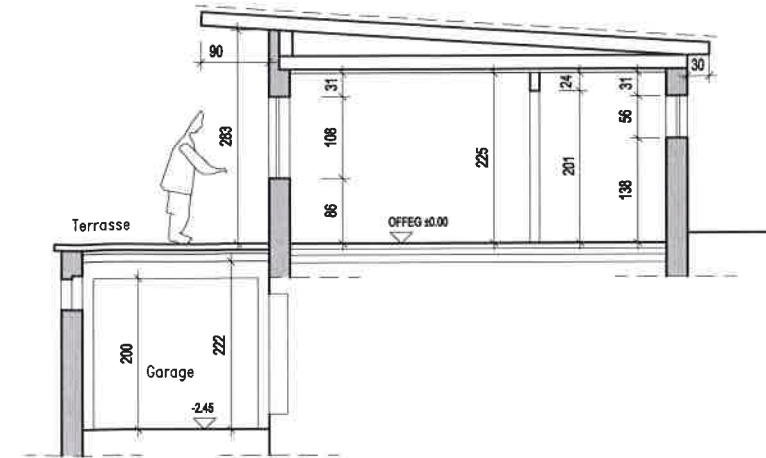

GARAGE

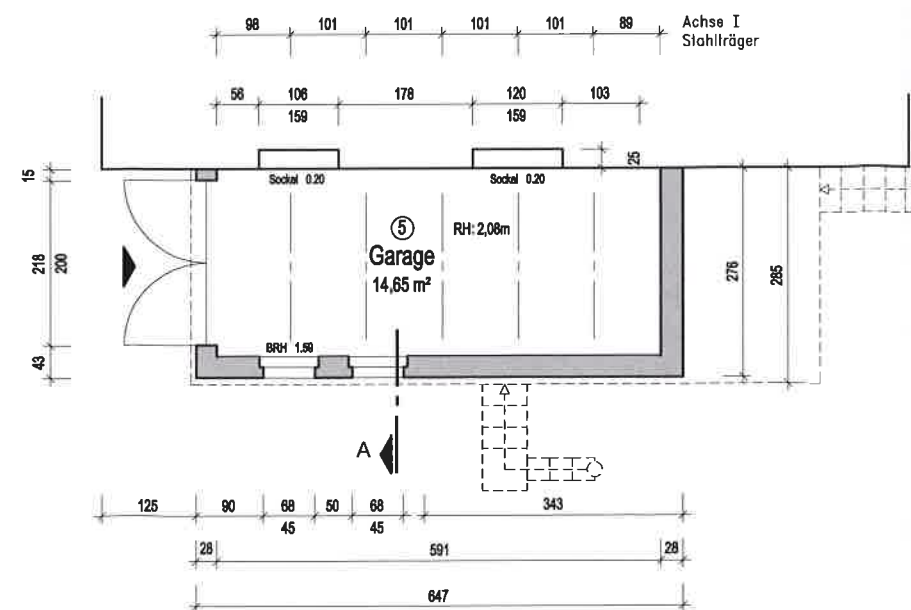

Bauvorhaben:

**Sanierung
Ferienwohnung**

Katzenberg 22, 17209 Zislow

Bauherr:

Heiner Kuhne
Vor dem Klausentor 6
06217 Merseburg

Freigabe:

Planung:

fischer & fischer
ingenieurbüro für bau-
und tragwerksplanung
bahnhofstraße 50a, 17207 röbel
tel: 039931 59750, fax: 59749

Freigabe:

Maßstab:
1 : 100

Genehmigungs-
planung

Datum:
08.02.2022

**Erdgeschoss / Garage
Schnitt - Bestand**

Projekt Nr.:
21 09 02

Blattgröße:
420 x 297

Plan Nr.:
3.0

Index:
...