


Ansicht Garten 1:100

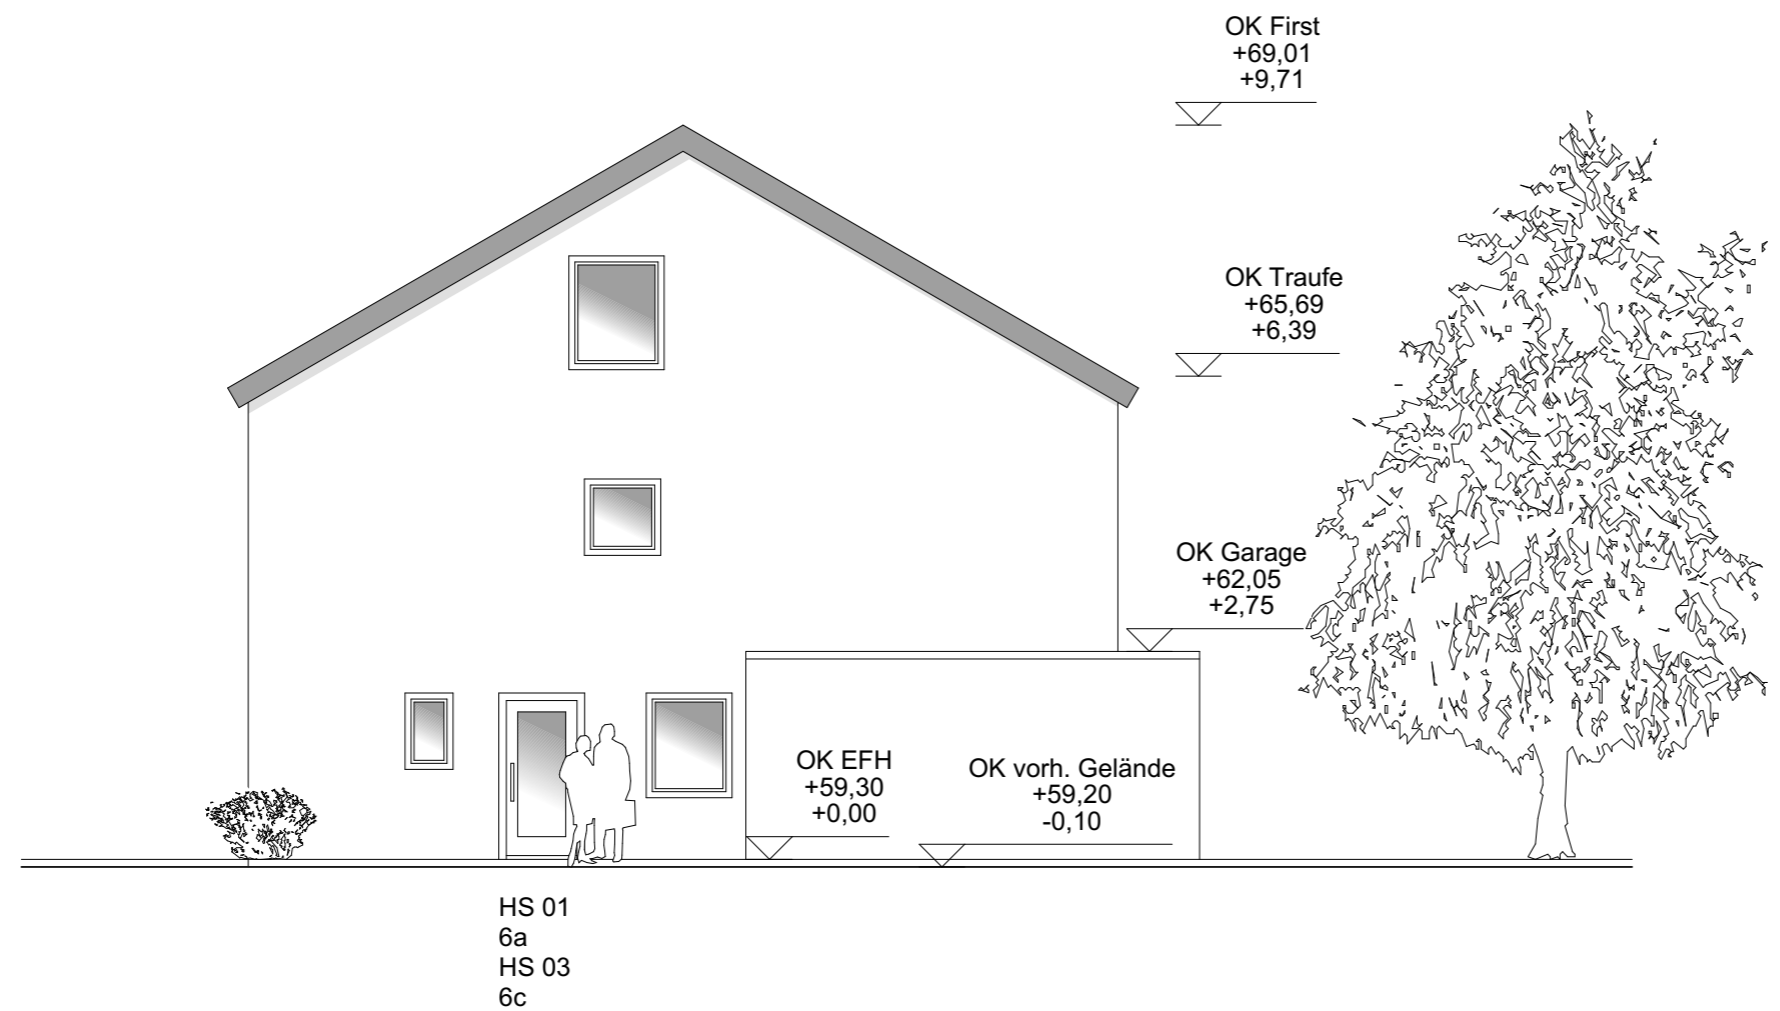

HS 01  
6a  
HS 03  
6c

Index:		
Index	geändert	Datum

**dipl.-ing. r. berens bdb**  
 bauplanung + baustatik  
 hauptstrasse 1  
 46244 bottrop - kirchellen  
 tel: 02045 / 4117378

Bauherr: Barbara + Rainer Berens  
 Ottenschlag 60  
 46244 Bottrop

Bauvorhaben: Errichtung von 2 Doppelhäusern und  
 5 Fertiggaragen  
 Gertrudisplatz 6a-d  
 45659 Recklinghausen Hillerheide

Plan-Nr: 5      Maßstab: 1:100      Blattgröße: DIN A3

Planinhalt: **Ansichten Garten**

Bauherr:	Planer:
01.07.2024	01.07.2024
Datum / Unterschrift	Datum / Unterschrift