


NORD-ANSICHT

Raum-Aufteilung
Parterre

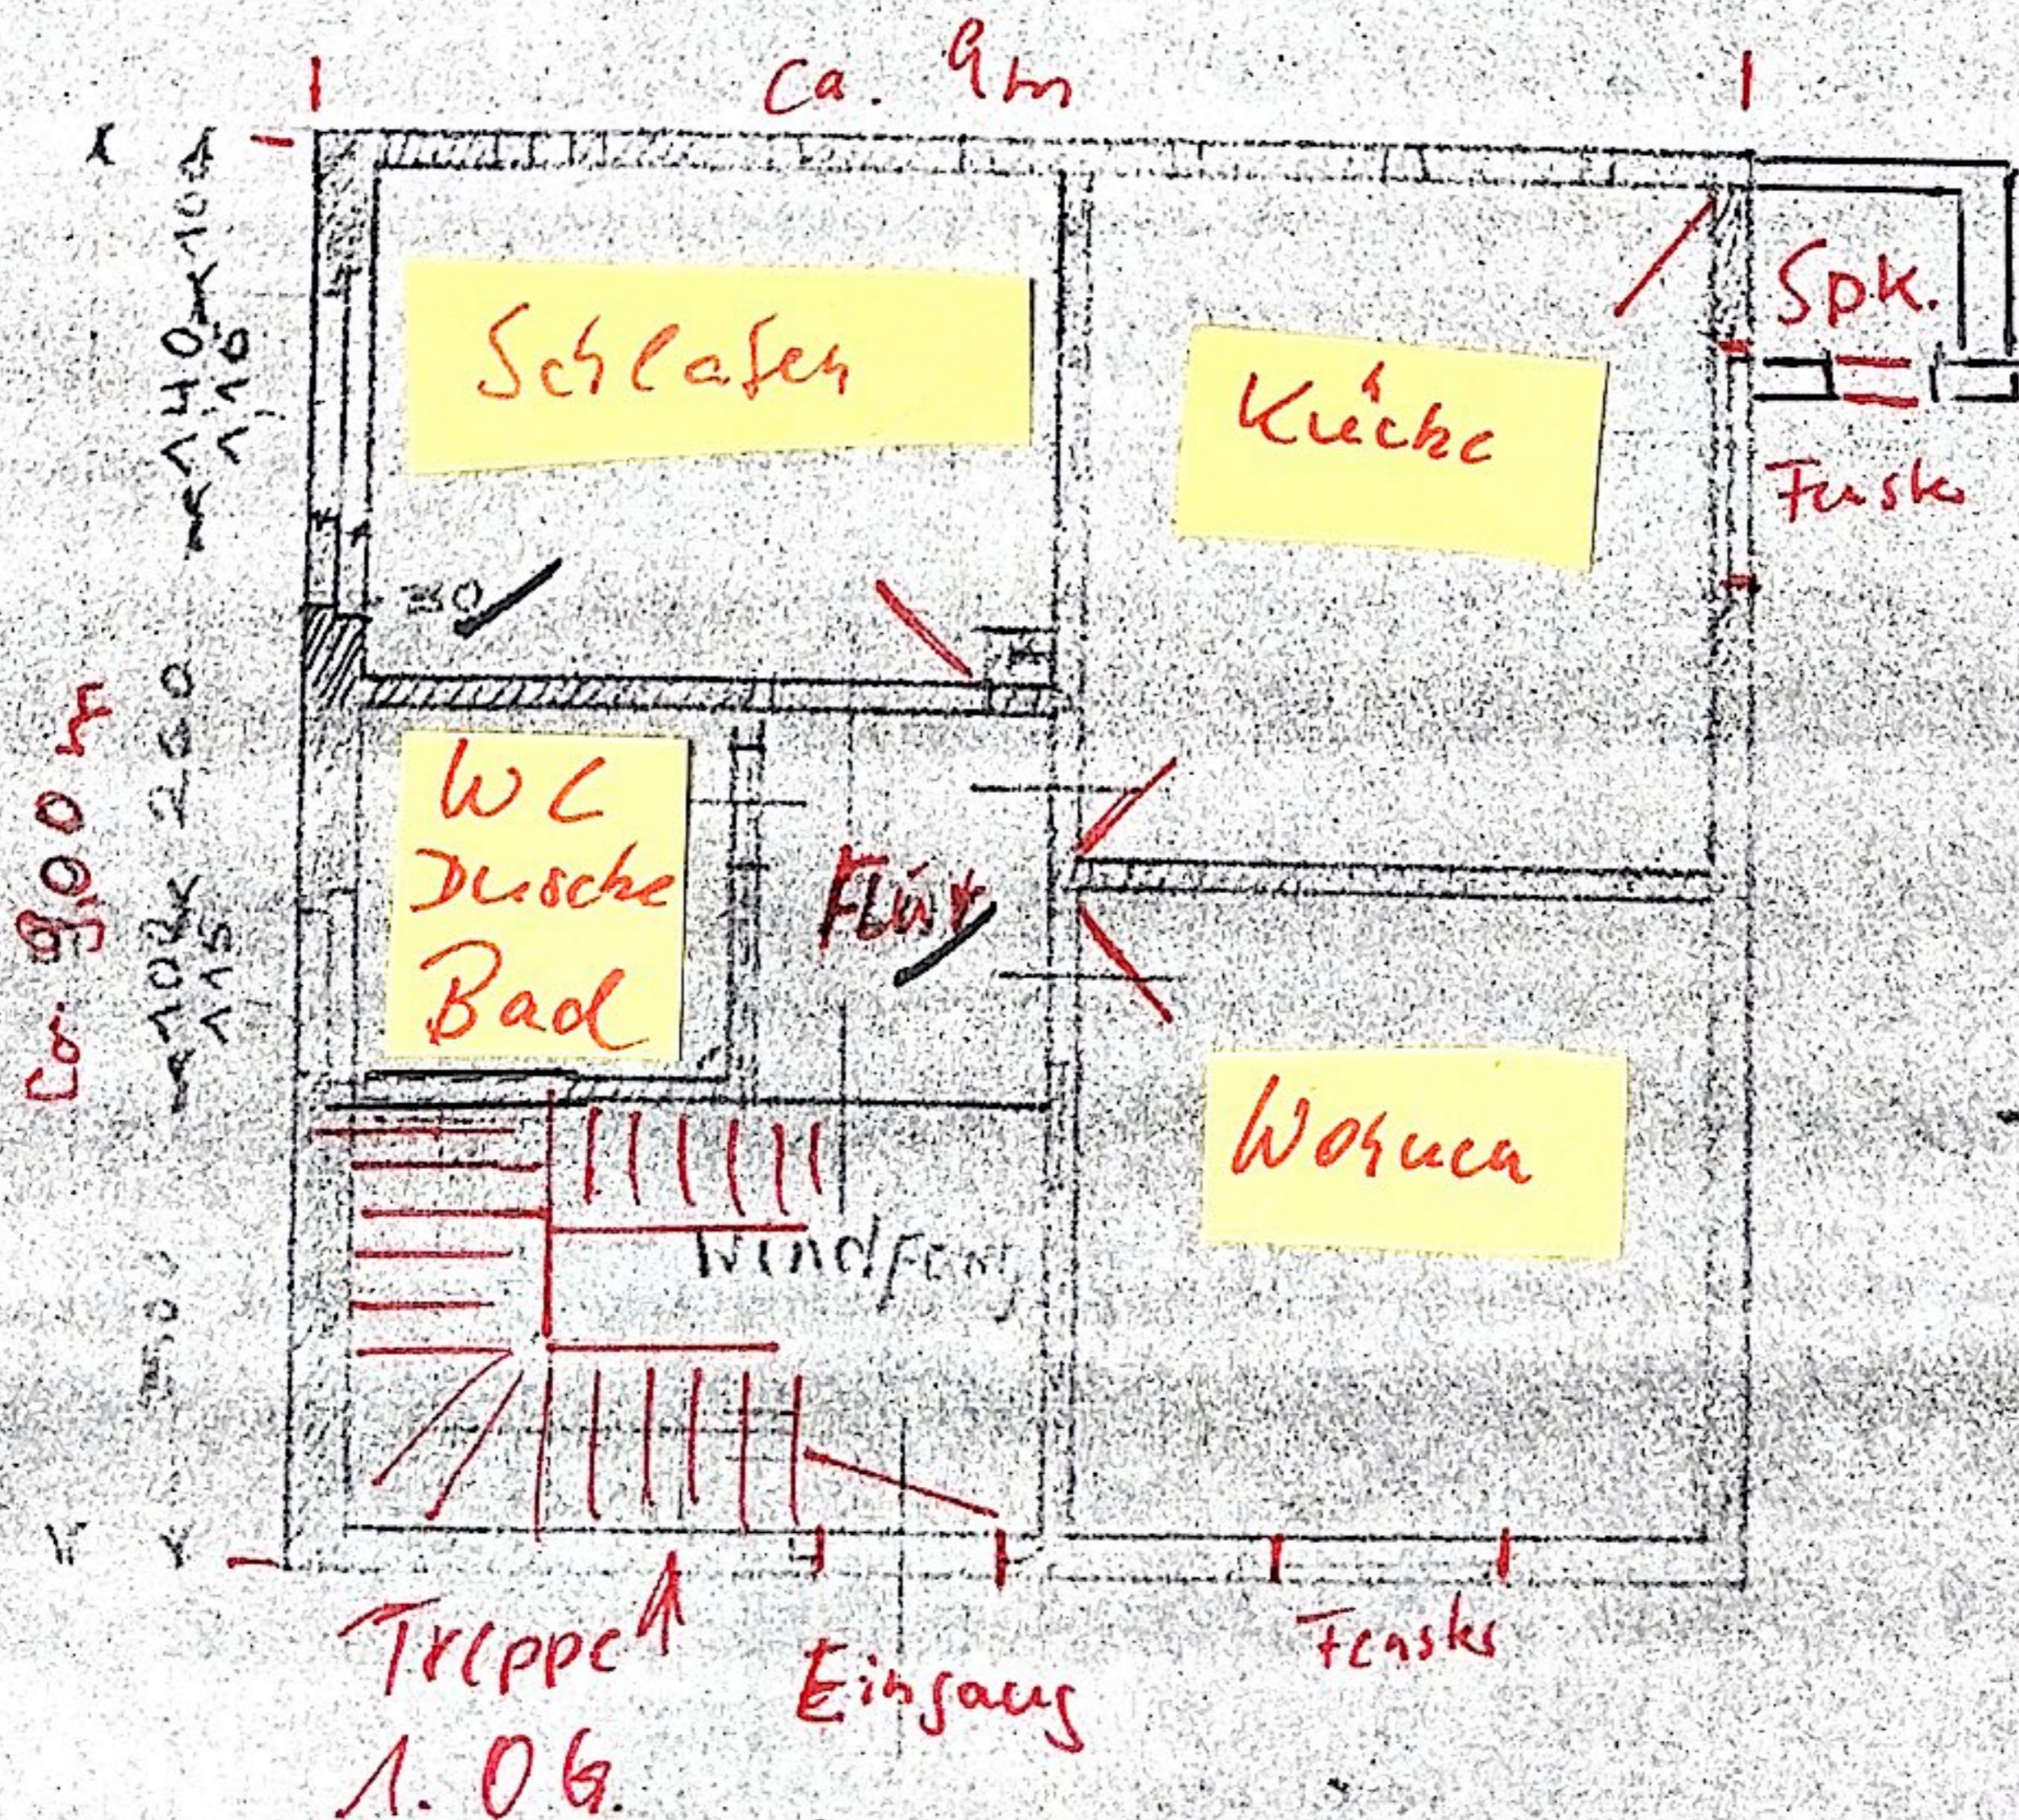

GRUNDRISS