

Wohnanlage "Stetten-Süd"

Lörrach



Riefenstr.


Überreicht durch
Sparkasse Lörrach-Rheinfelden
- Immobilienabteilung -
☎ 07621/91922-0

Das Haus entsteht in sehr guter
Wohnlage nur wenige Gehminuten
zum Einkaufszentrum Lörrach-Stetten
und zur CH-Grenze.

**Wohnbau –
Immobilien**




Leo Reinger
Möndenweg 85
79594 Inzlingen
Tel. 07621 / 864 22
Fax 07621 / 135 62

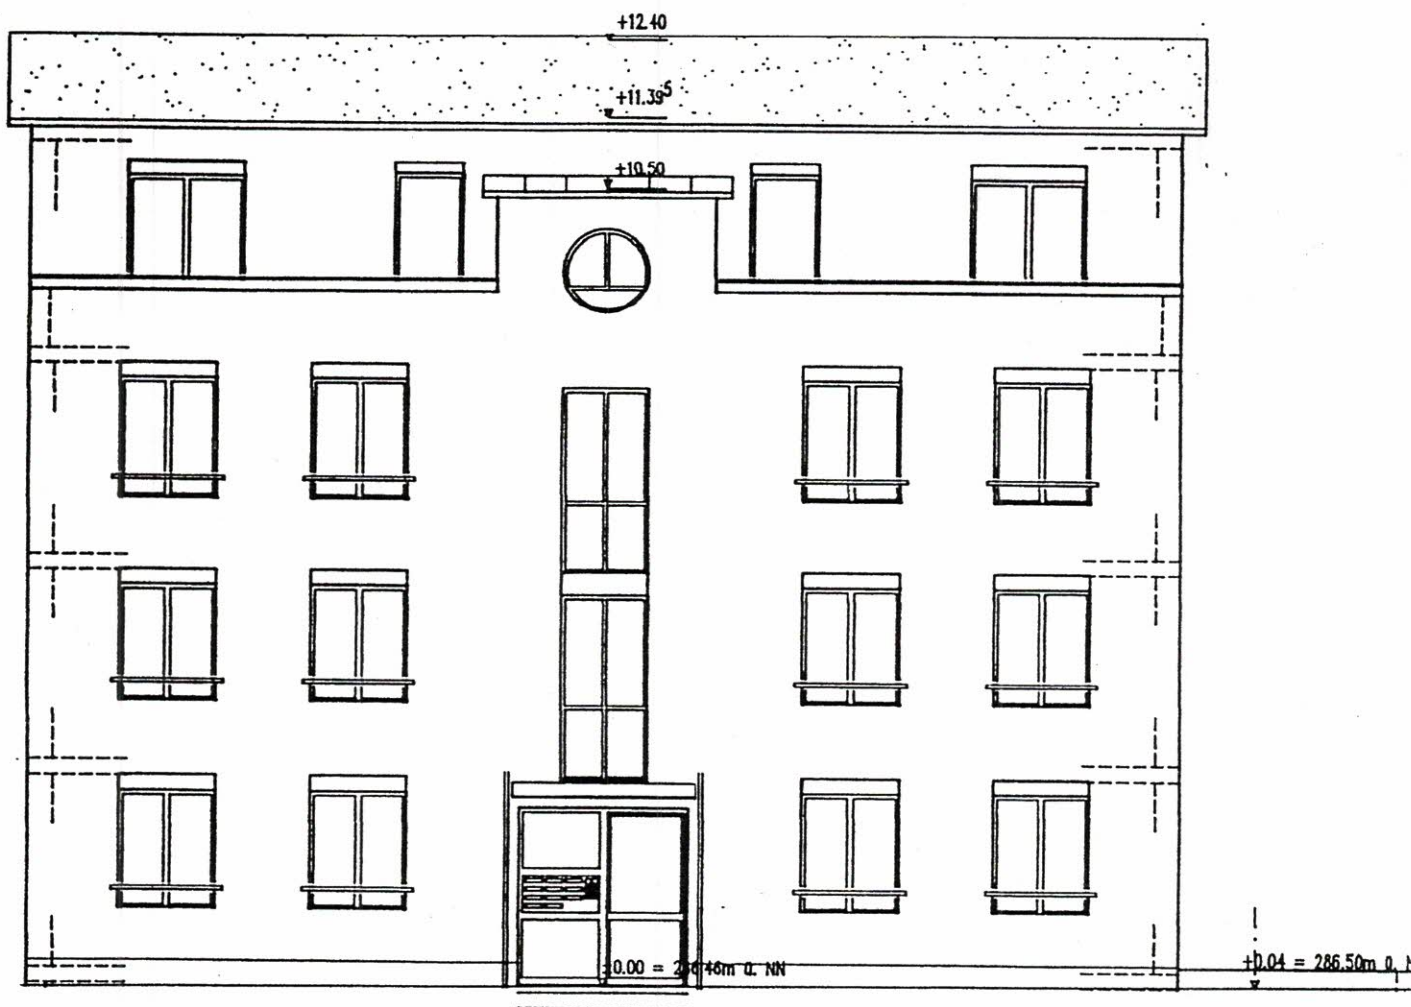

PESTALOZZISTRASSE

ANSICHT VON OSTEN

Gemeinde Lörrach
Gemarkung Lörrach

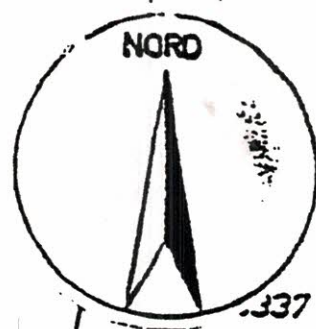

WA 1	III + STG
0,6	1,2
—	0 ED
5-10°	PD

14283

14284

14320

14319

14286

Pestalozzistrasse

Architekturbüro Joachim Schröter
Hauptstrasse 55 • 77540 Lörrach
Fon 07621-23 23 Fax 07621-23 30

DER BAUHERR :


LÖRRACH, DEN 11.3.1996

Konrad-Adenauer-Str


Unbeglaubigter Auszug aus
der Flurkarte 1: 500

gefertigt am 19. Aug. 1996




Darstellung entspricht dem Liegenschafts-
kataster. Abweichungen gegenüber dem

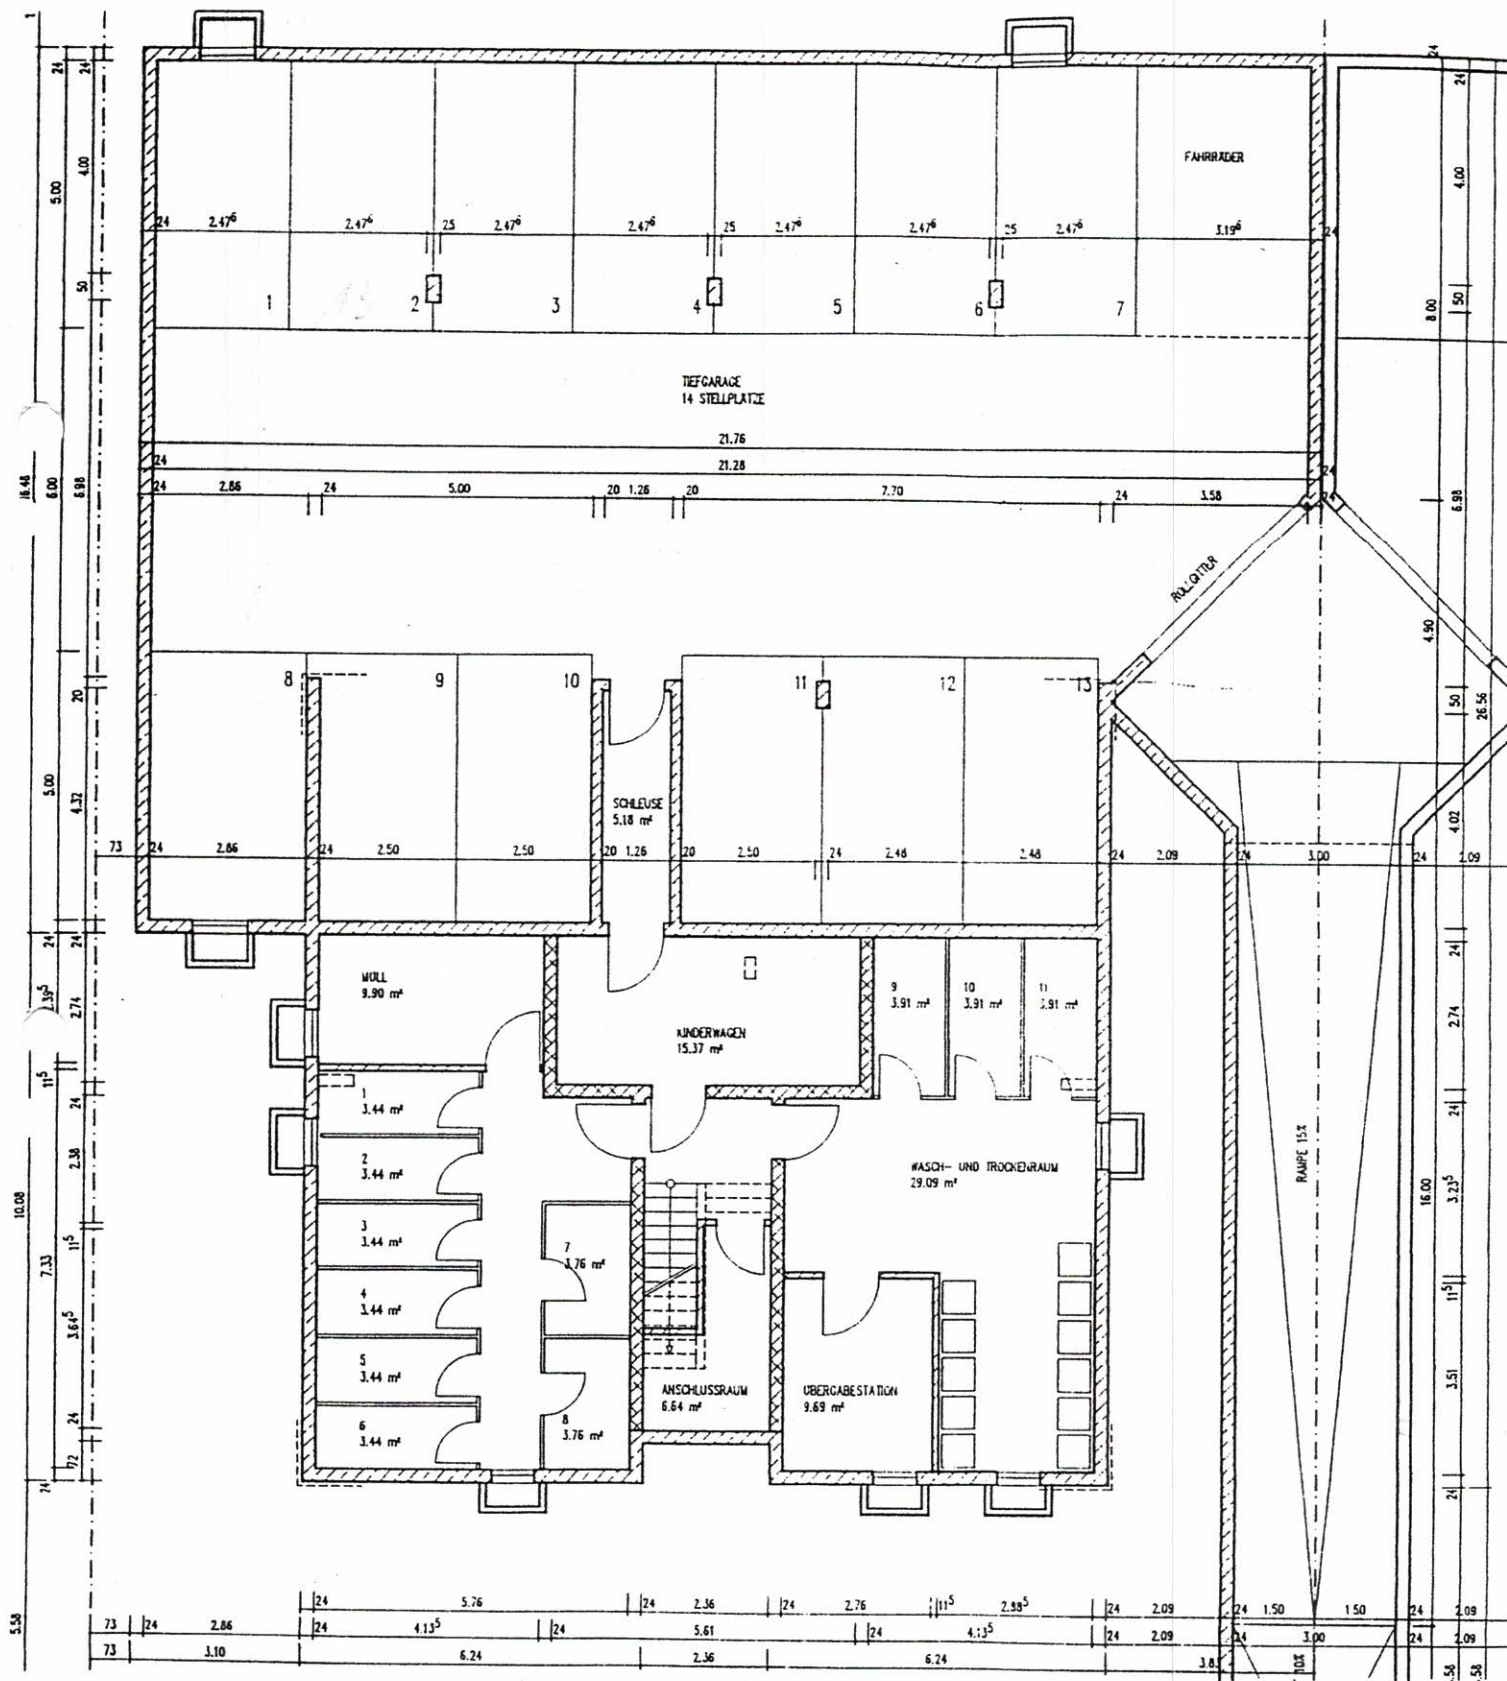


DACHFLÄCHE TIEFGARAGE BEGRÜNT

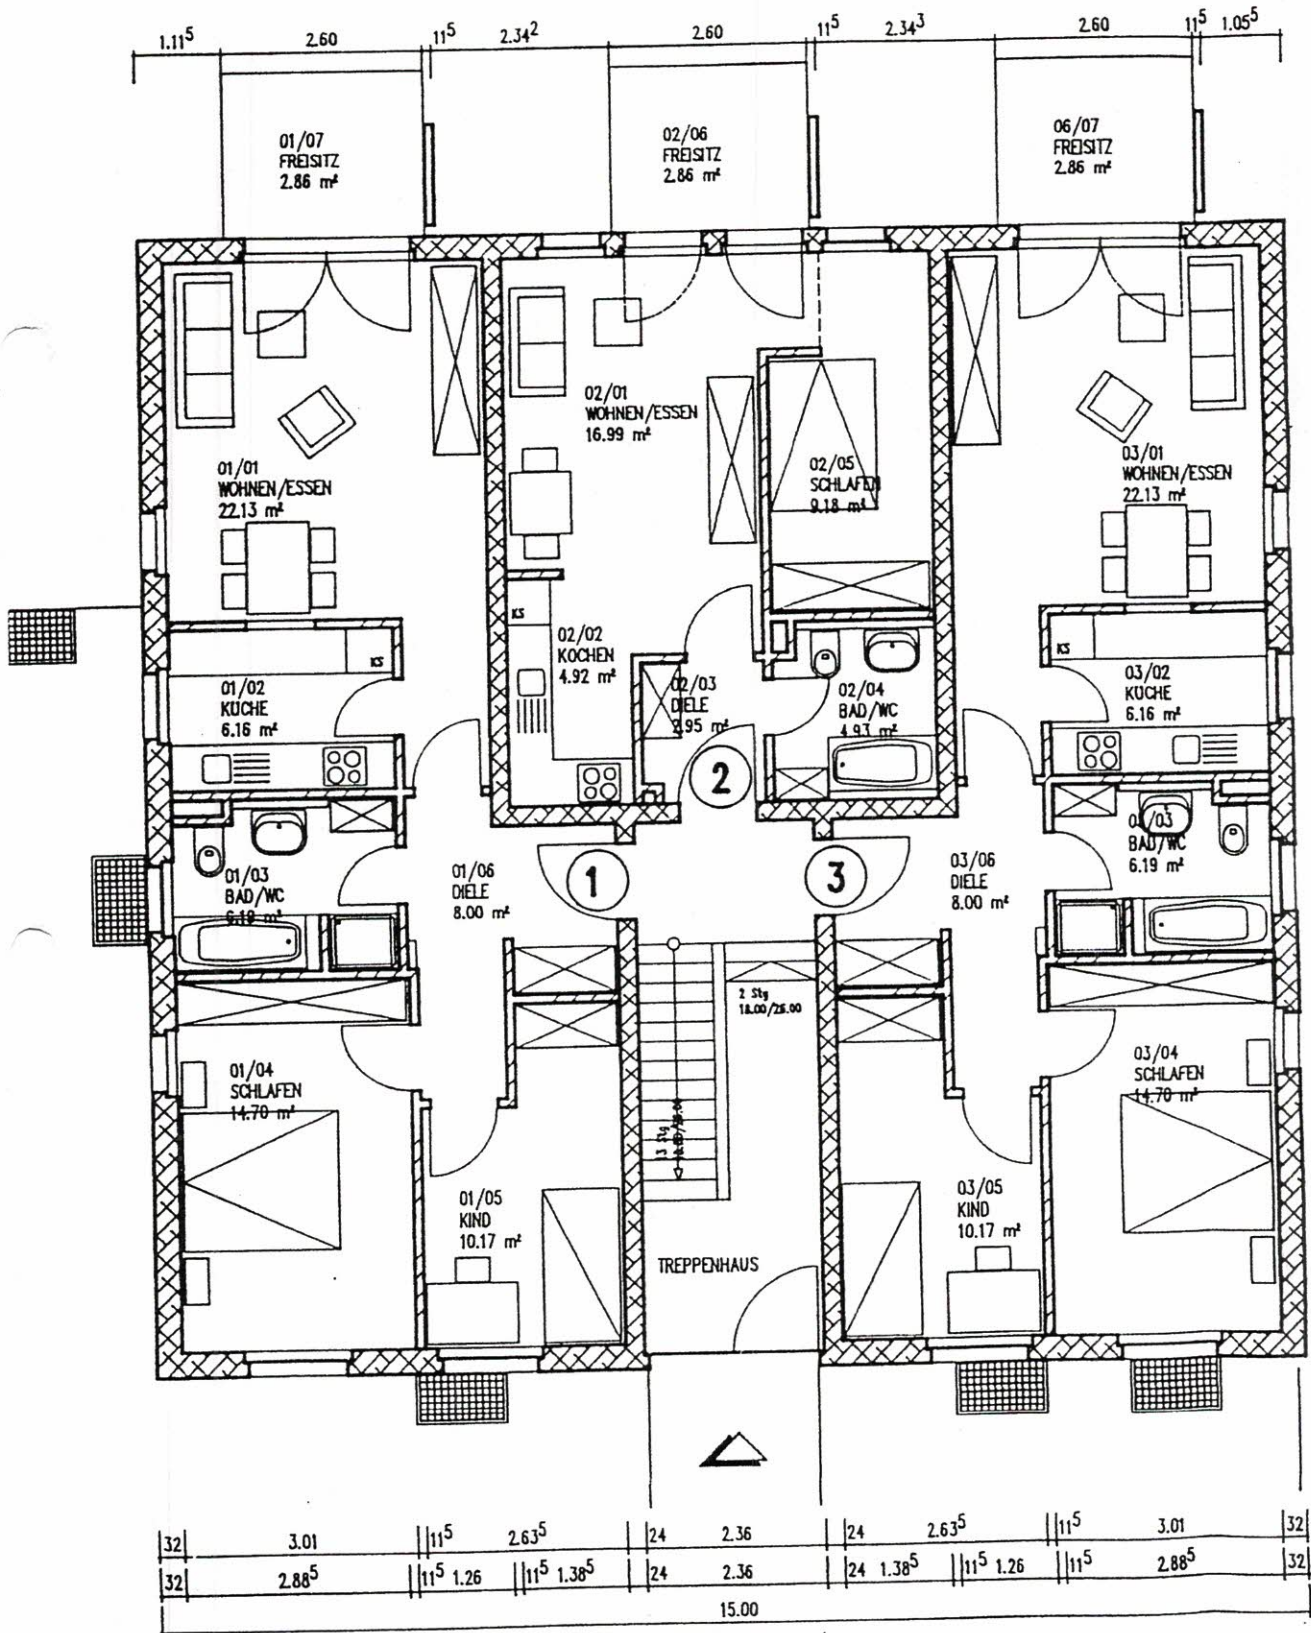


ERDGESCHOSS

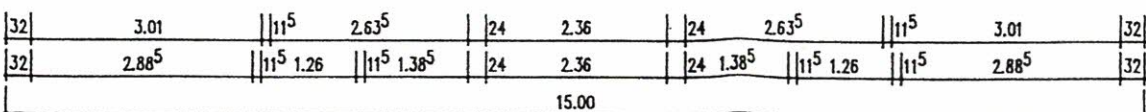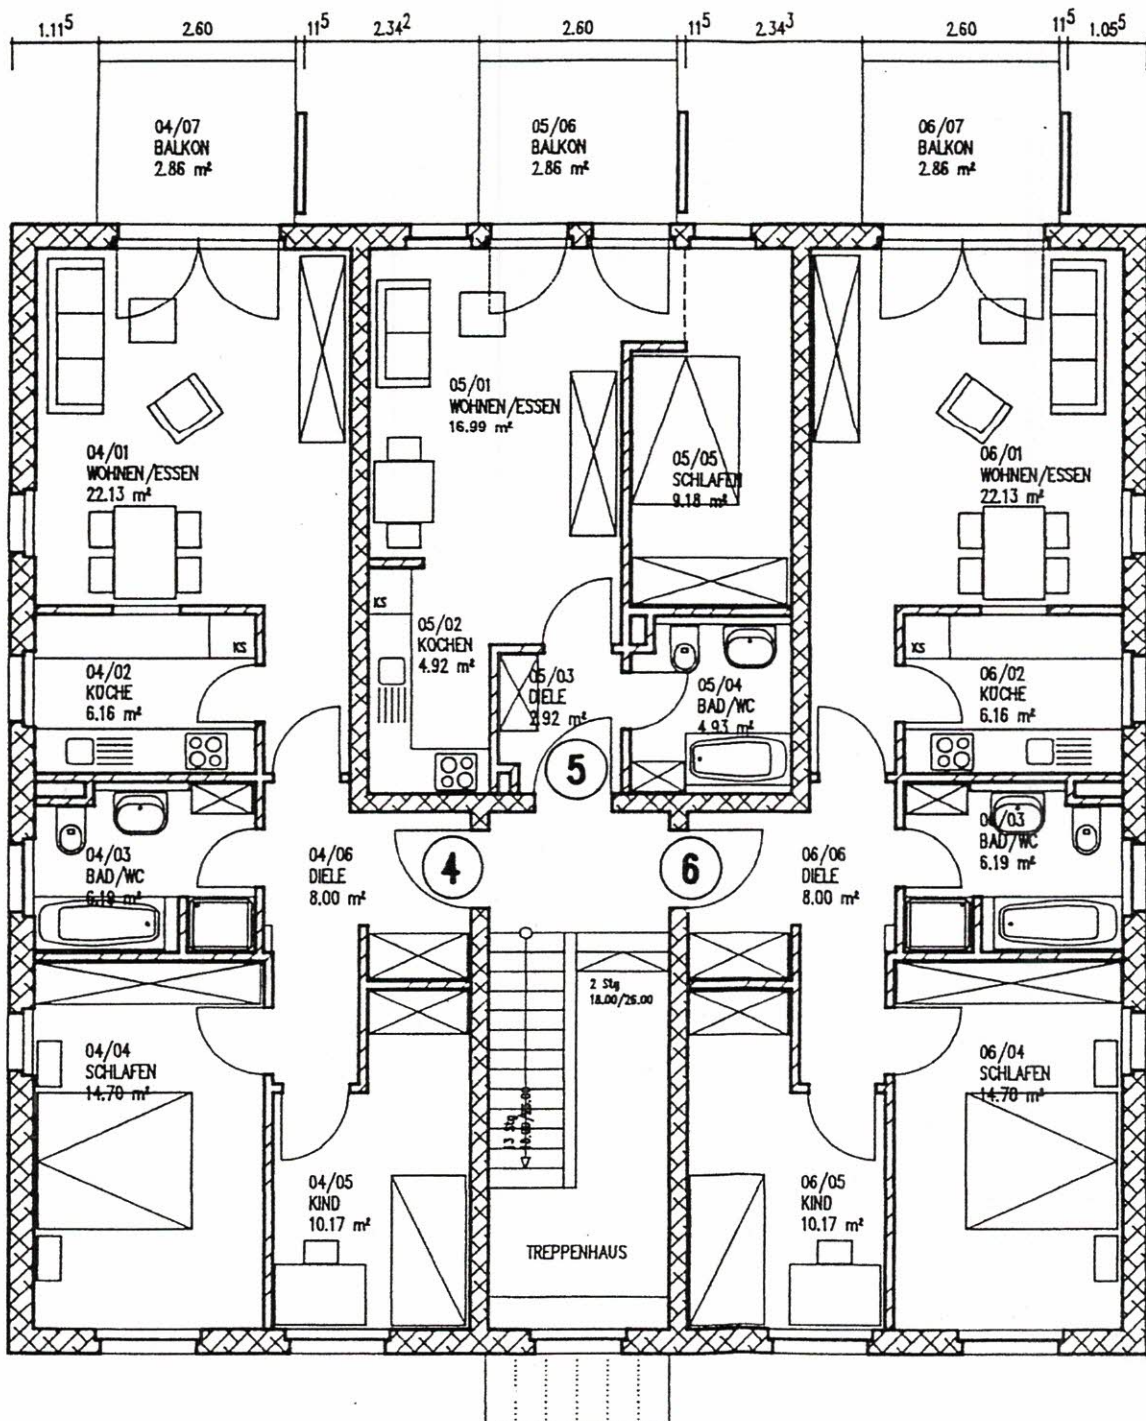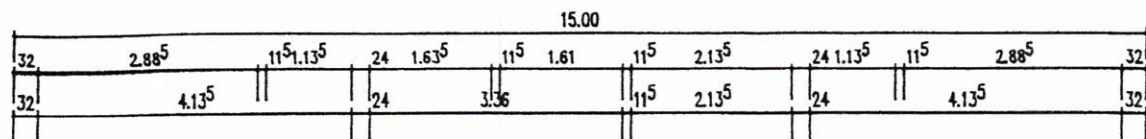

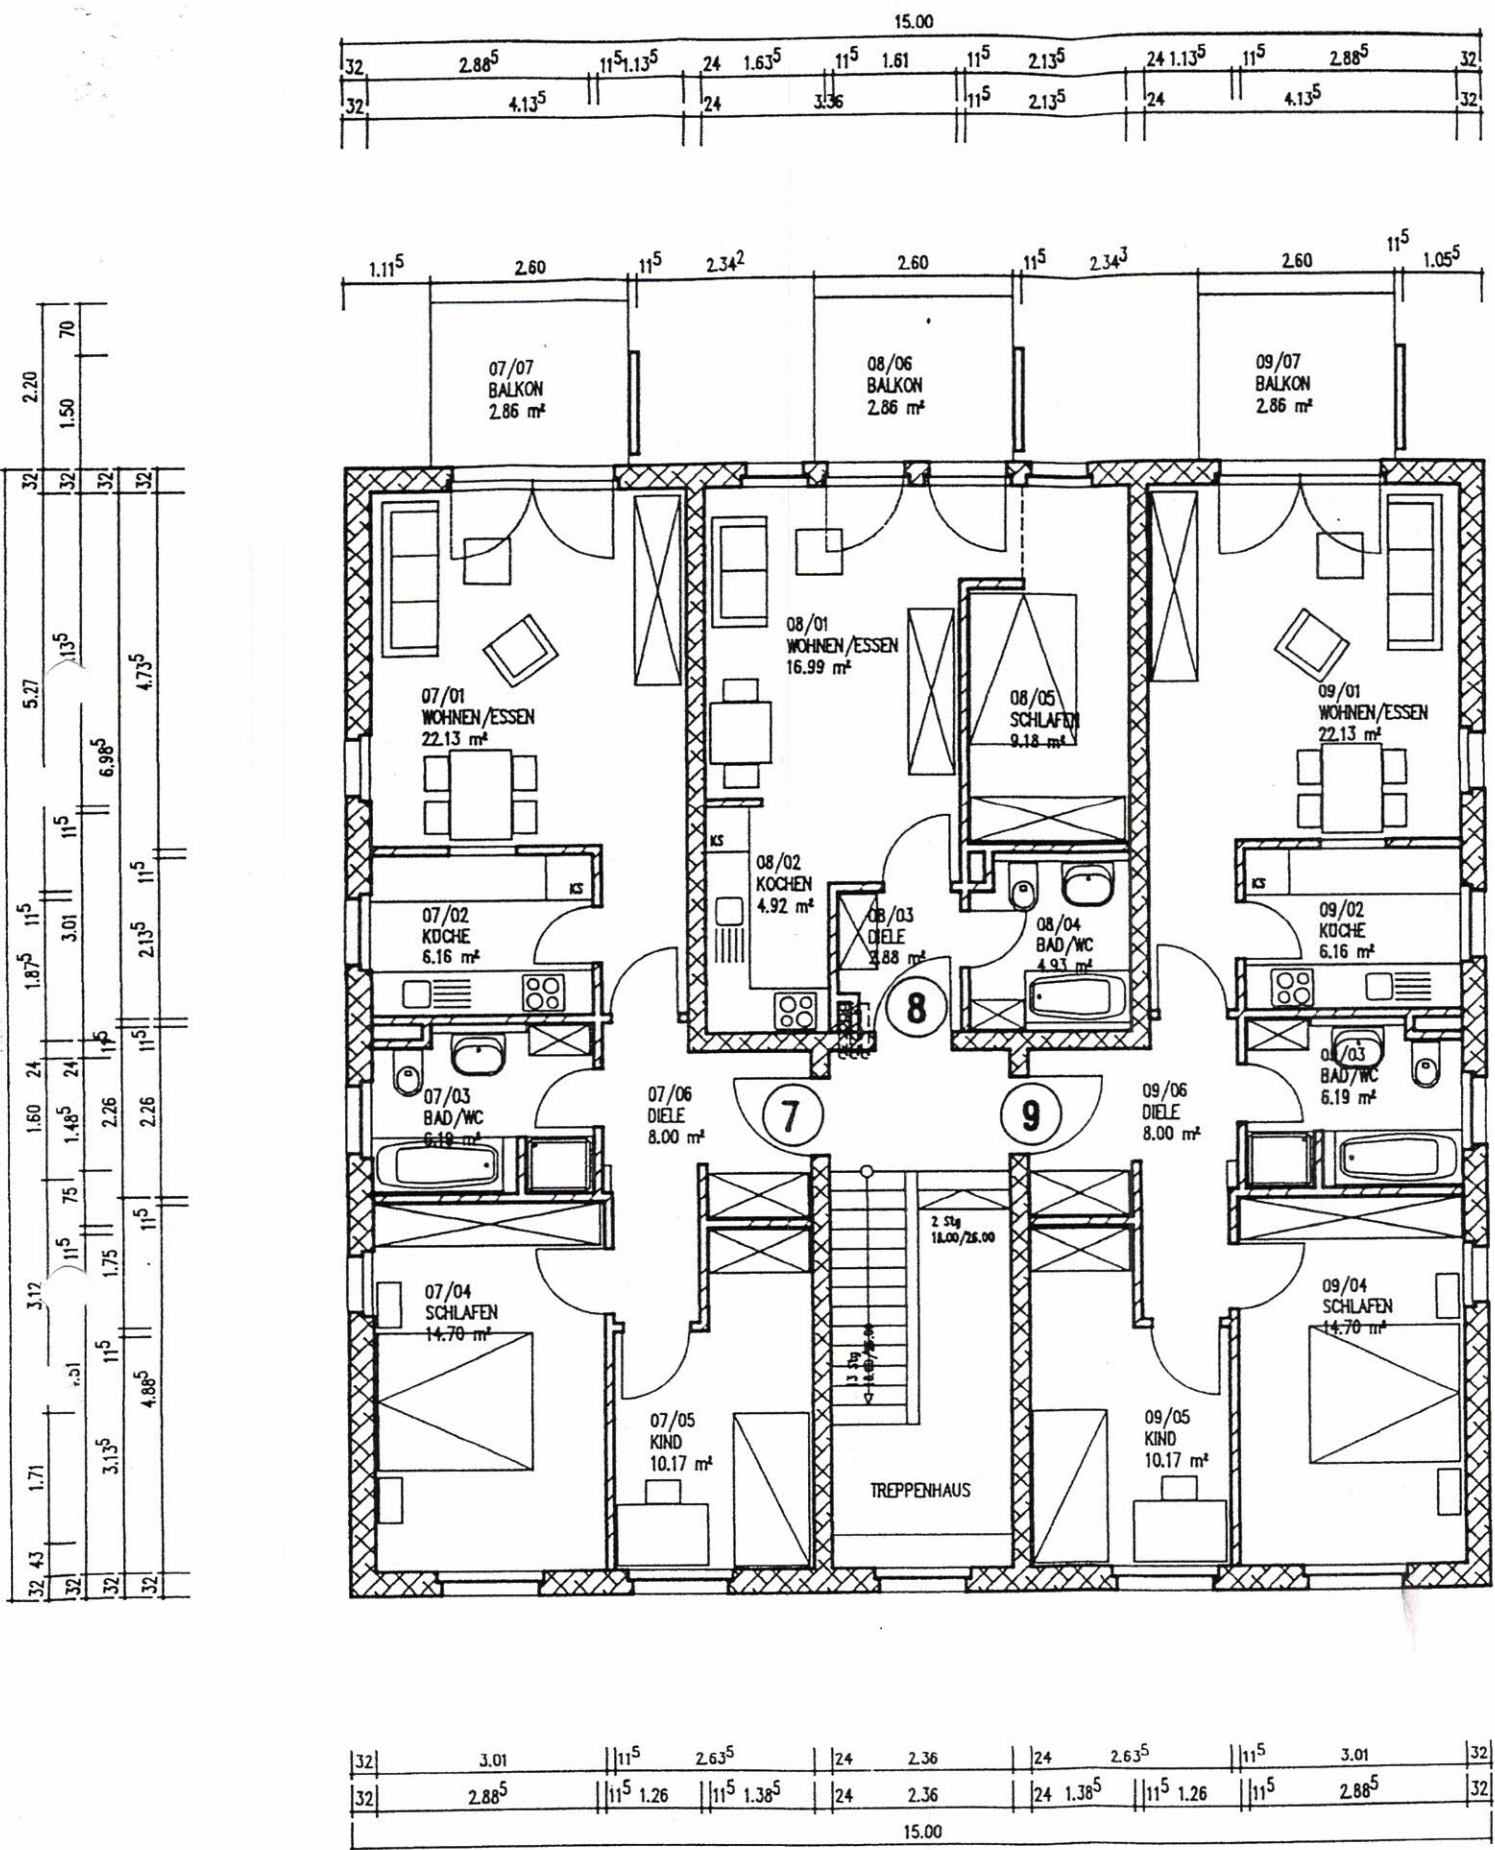

2. OBERGESCHOSS

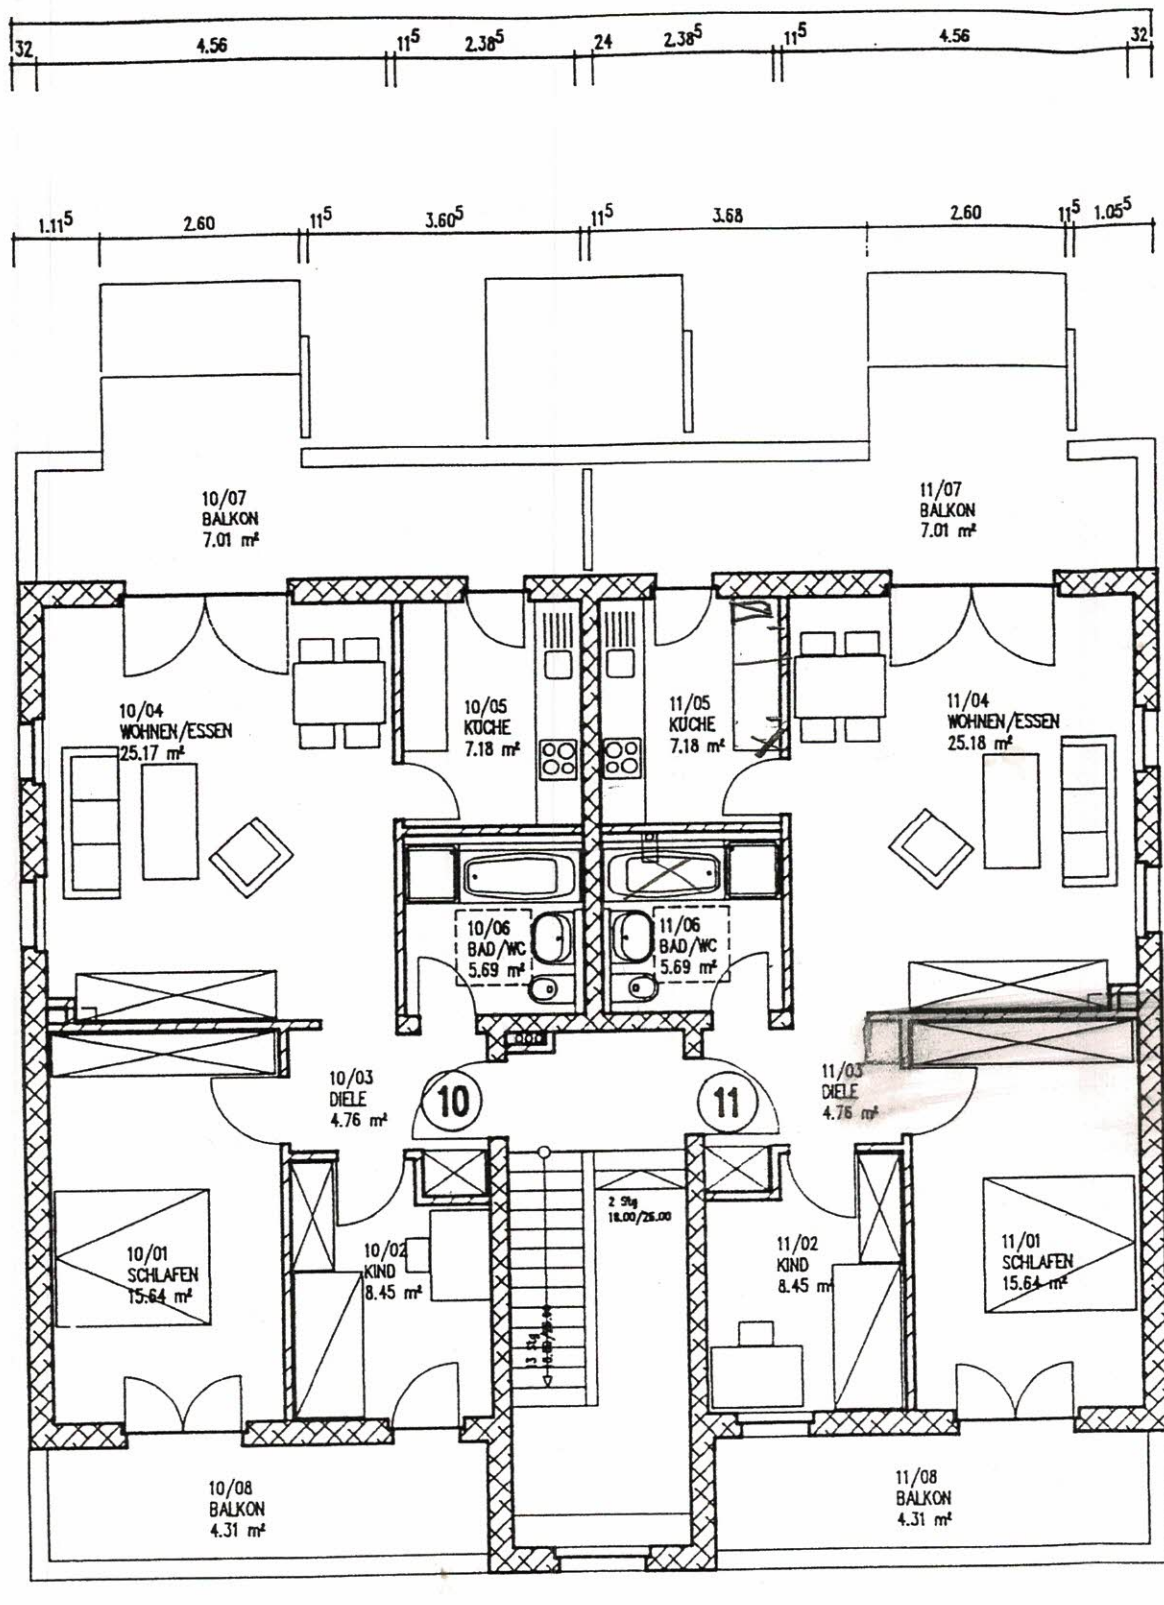

DACHGESCHOSS