


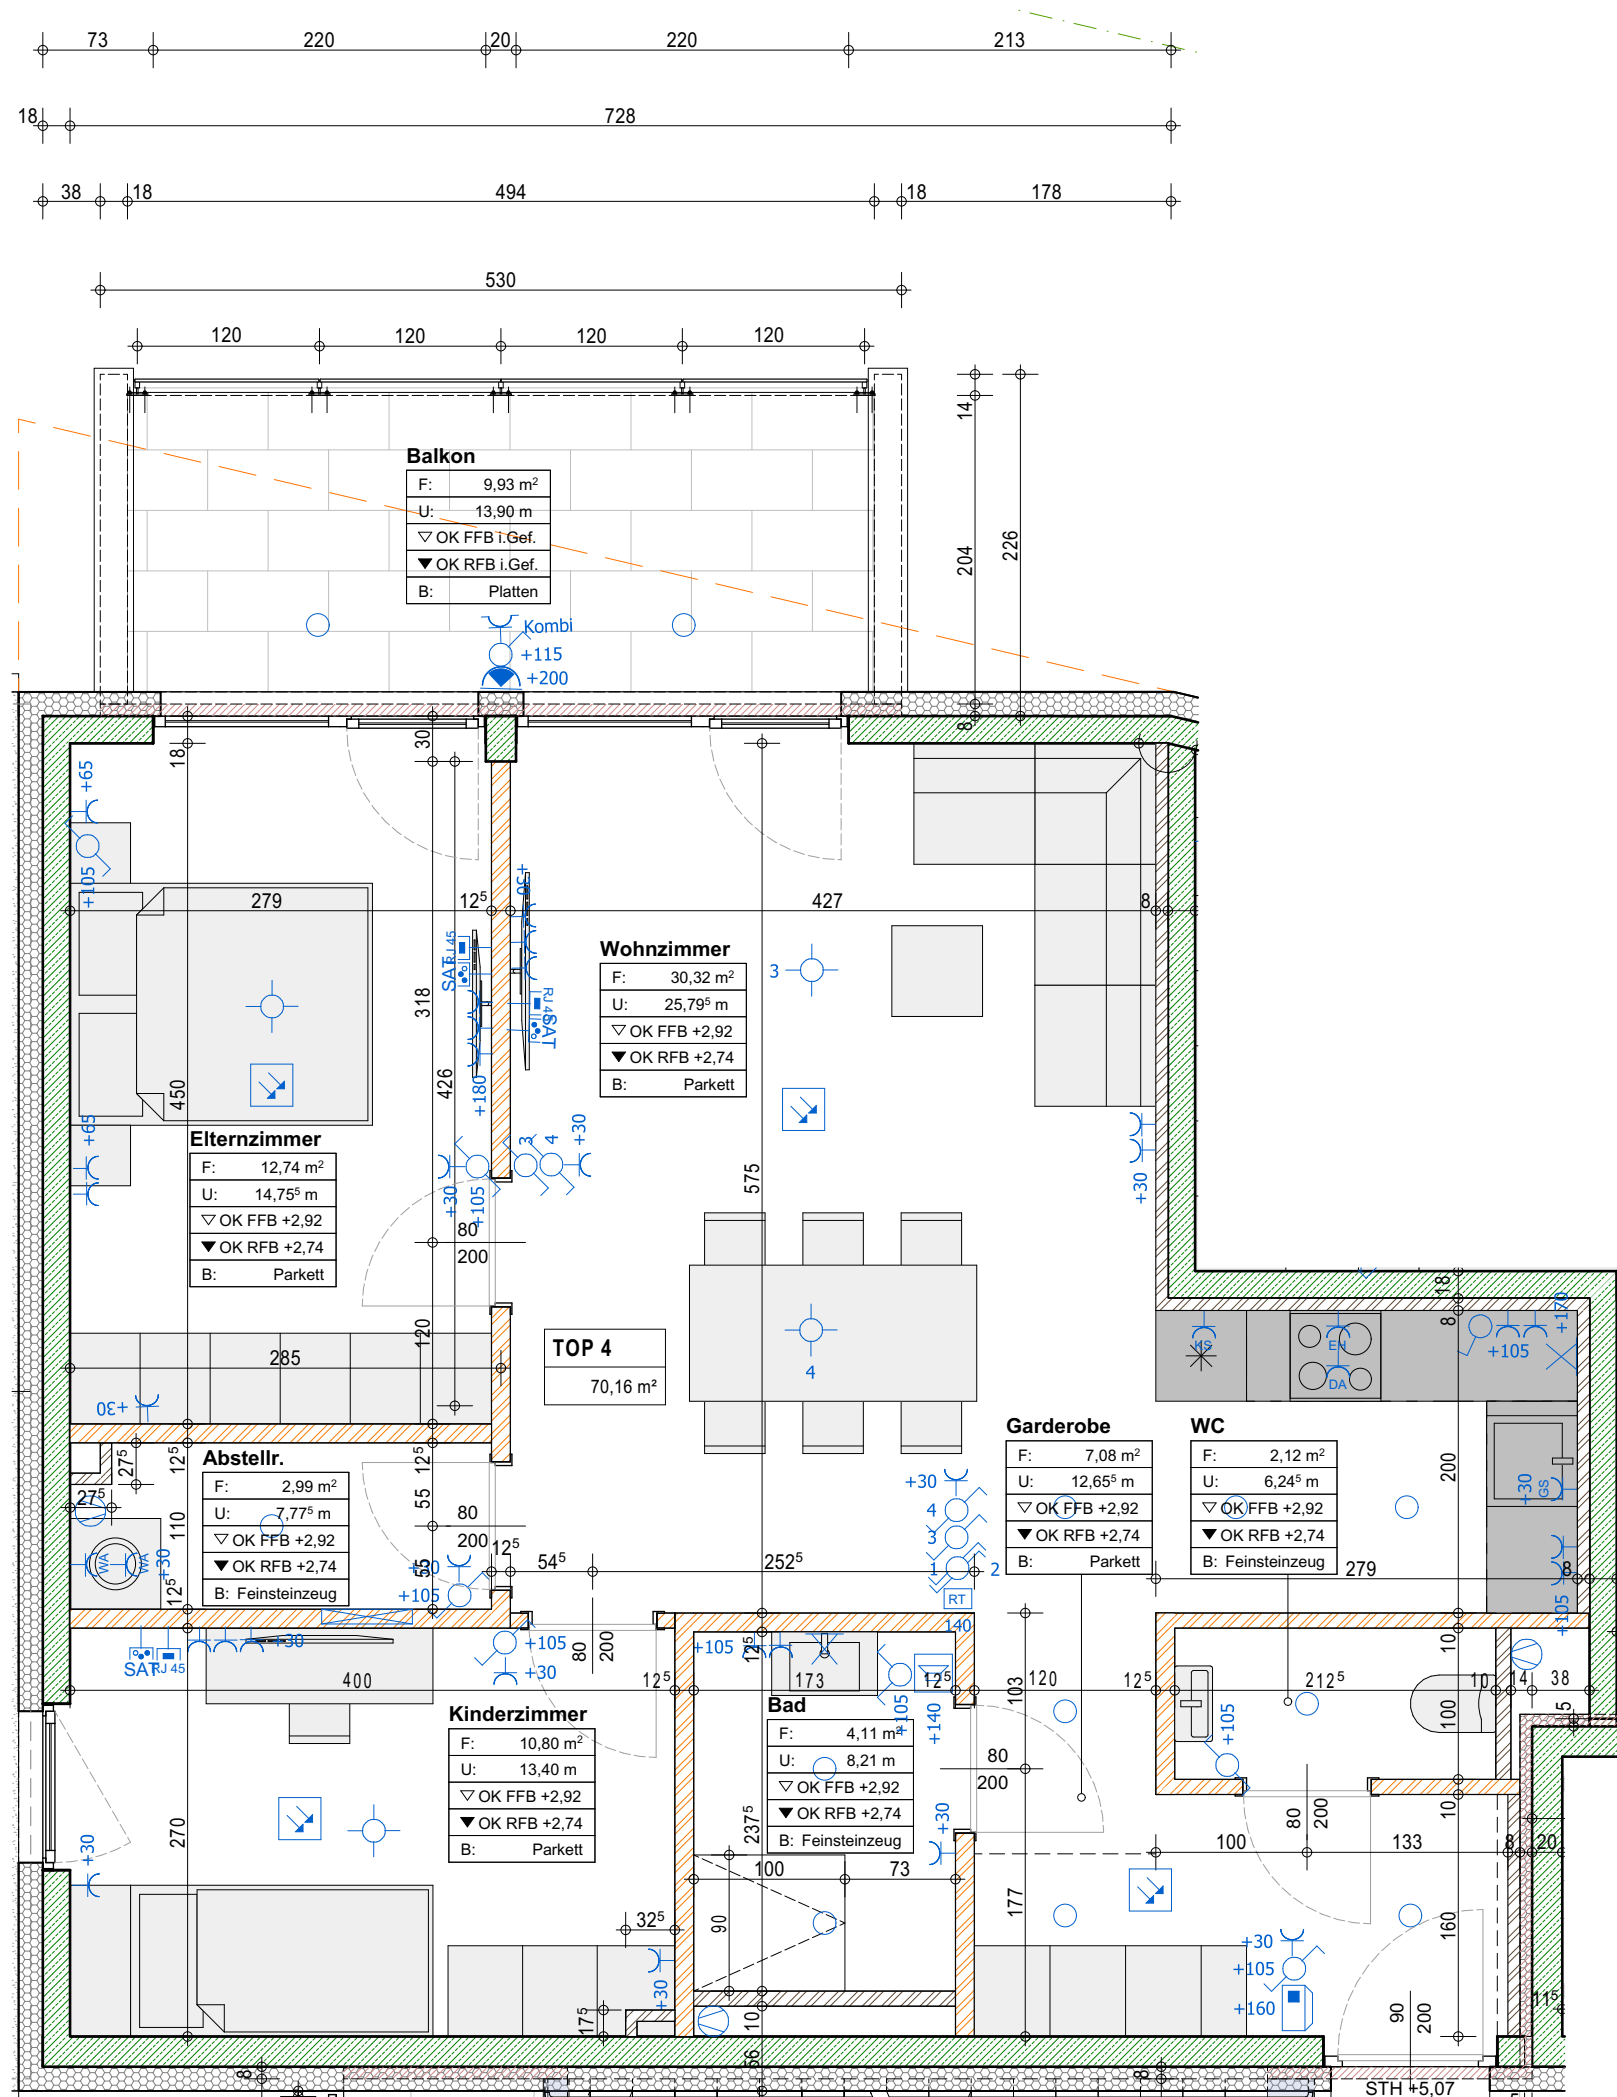

- Aufbauleuchte Wand
- Deckenauslass
- Einbauspot rund
- Kombi Ausschalter / Steckdose
- Rauchmelder, optischer RMMO
- RJ 45
- Serieschalter
- Steckdose 2-fach
- Steckdose E-Herd
- Steckdose Kühlschrank
- Steckdose Waschmaschine
- Ventilator
- Wechselschalter
- Ausschalter
- Einbaulautsprecher
- Gegensprechanlage - Video
- Raumthermostat
- SAT Steckdose
- Steckdose
- Steckdose 3-fach
- Steckdose Dampfzug
- Steckdose Geschirrspüler
- Steckdose mit Abdeckung
- Unterverteilung
- Wandauslass
- Wechselschalter

PLANTYP	GRUNDRISS		PROJEKT	PLANVERFASSER	BAUWERBER	2425/46 2055
PLANINHALT	TOP 4 NNF 70,16 m²		Lohbachhofer 16 6020 Innsbruck Arch. Rui Paulo Jorge Pita-Gros Adolf Pichler Platz 12, 3. Stock 6020 Innsbruck moltoimmo GmbH Kranebitter Allee 92 6020 Innsbruck			
MASZTAB	1:50		KAT.GEMEINDE	81111 Hötting	GRUNDST.NUMMER EINLAGEZAHL	
			DATUM	25.06.2024		