



# Produktions und Bürofläche Mülheim an der Ruhr

Grundstücksgröße  
25.217m<sup>2</sup>

Halle 2  
befestigte Fläche  
1.555m<sup>2</sup>

Halle 2  
Verkehrsfläche  
1.617m<sup>2</sup>

Halle 1  
Verkehrsfläche  
3.480m<sup>2</sup>

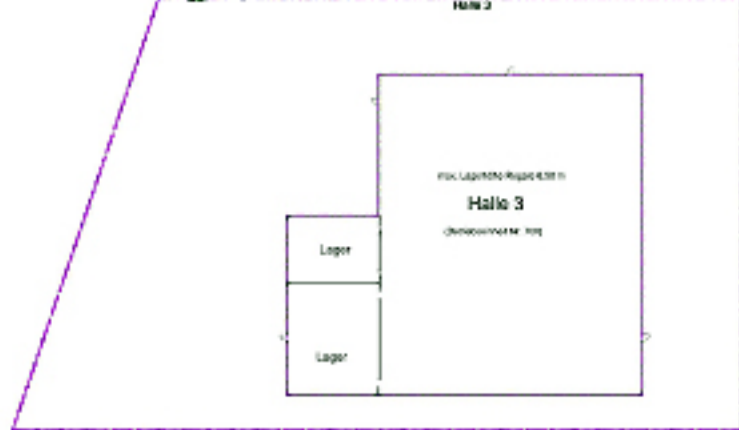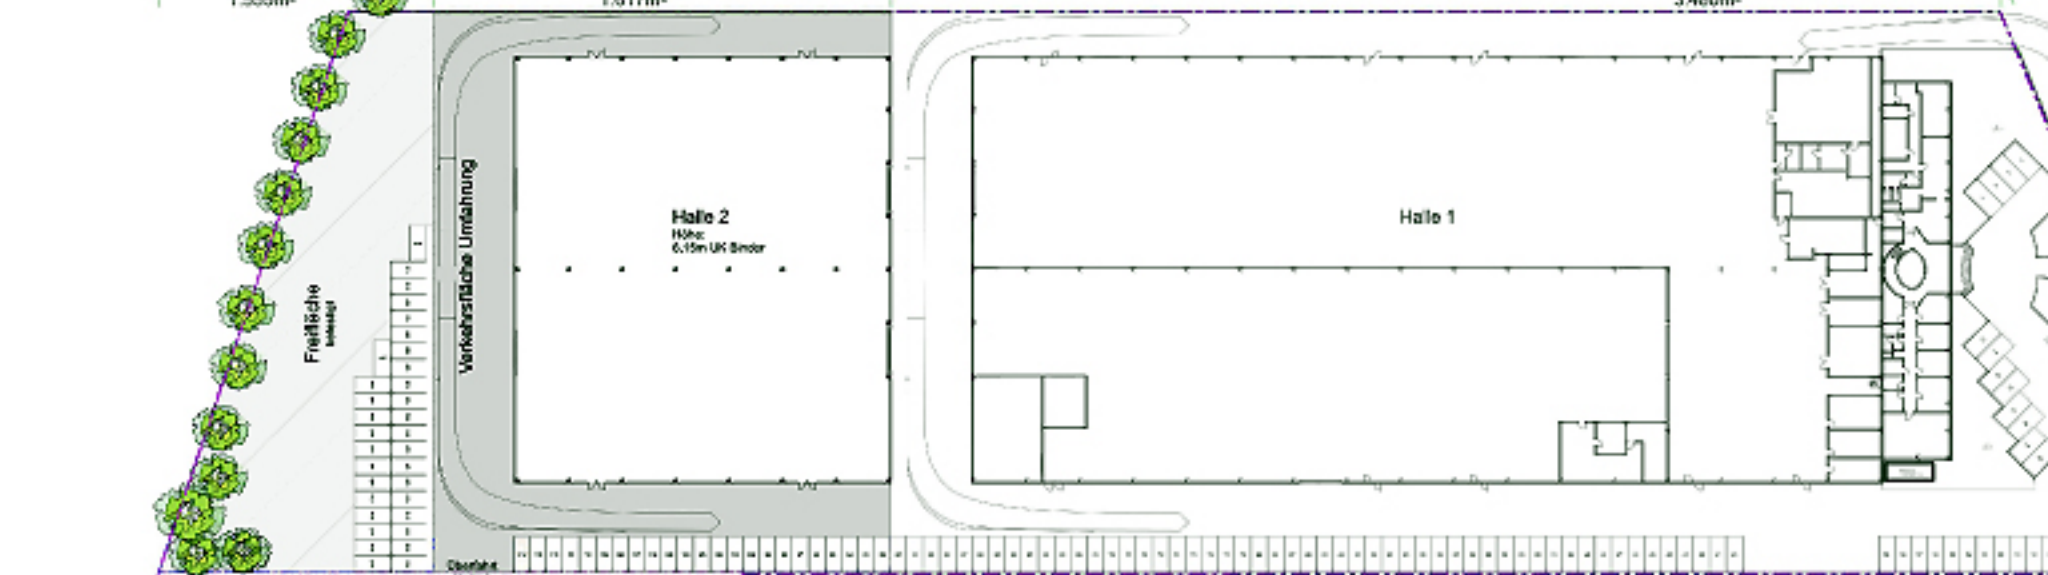

Halle 3  
befestigte Fläche  
3.500m<sup>2</sup>

## Flächen Halle 2

- Produktionsflächen gesamt 3.118 m<sup>2</sup>
- Parkplatz 90-147 gesamt 707 m<sup>2</sup>
- Verkehrsfläche Halle 2 gesamt 1.617 m<sup>2</sup>
- befestigte Fläche Halle 2 gesamt 1.555 m<sup>2</sup>

