



Grundriss

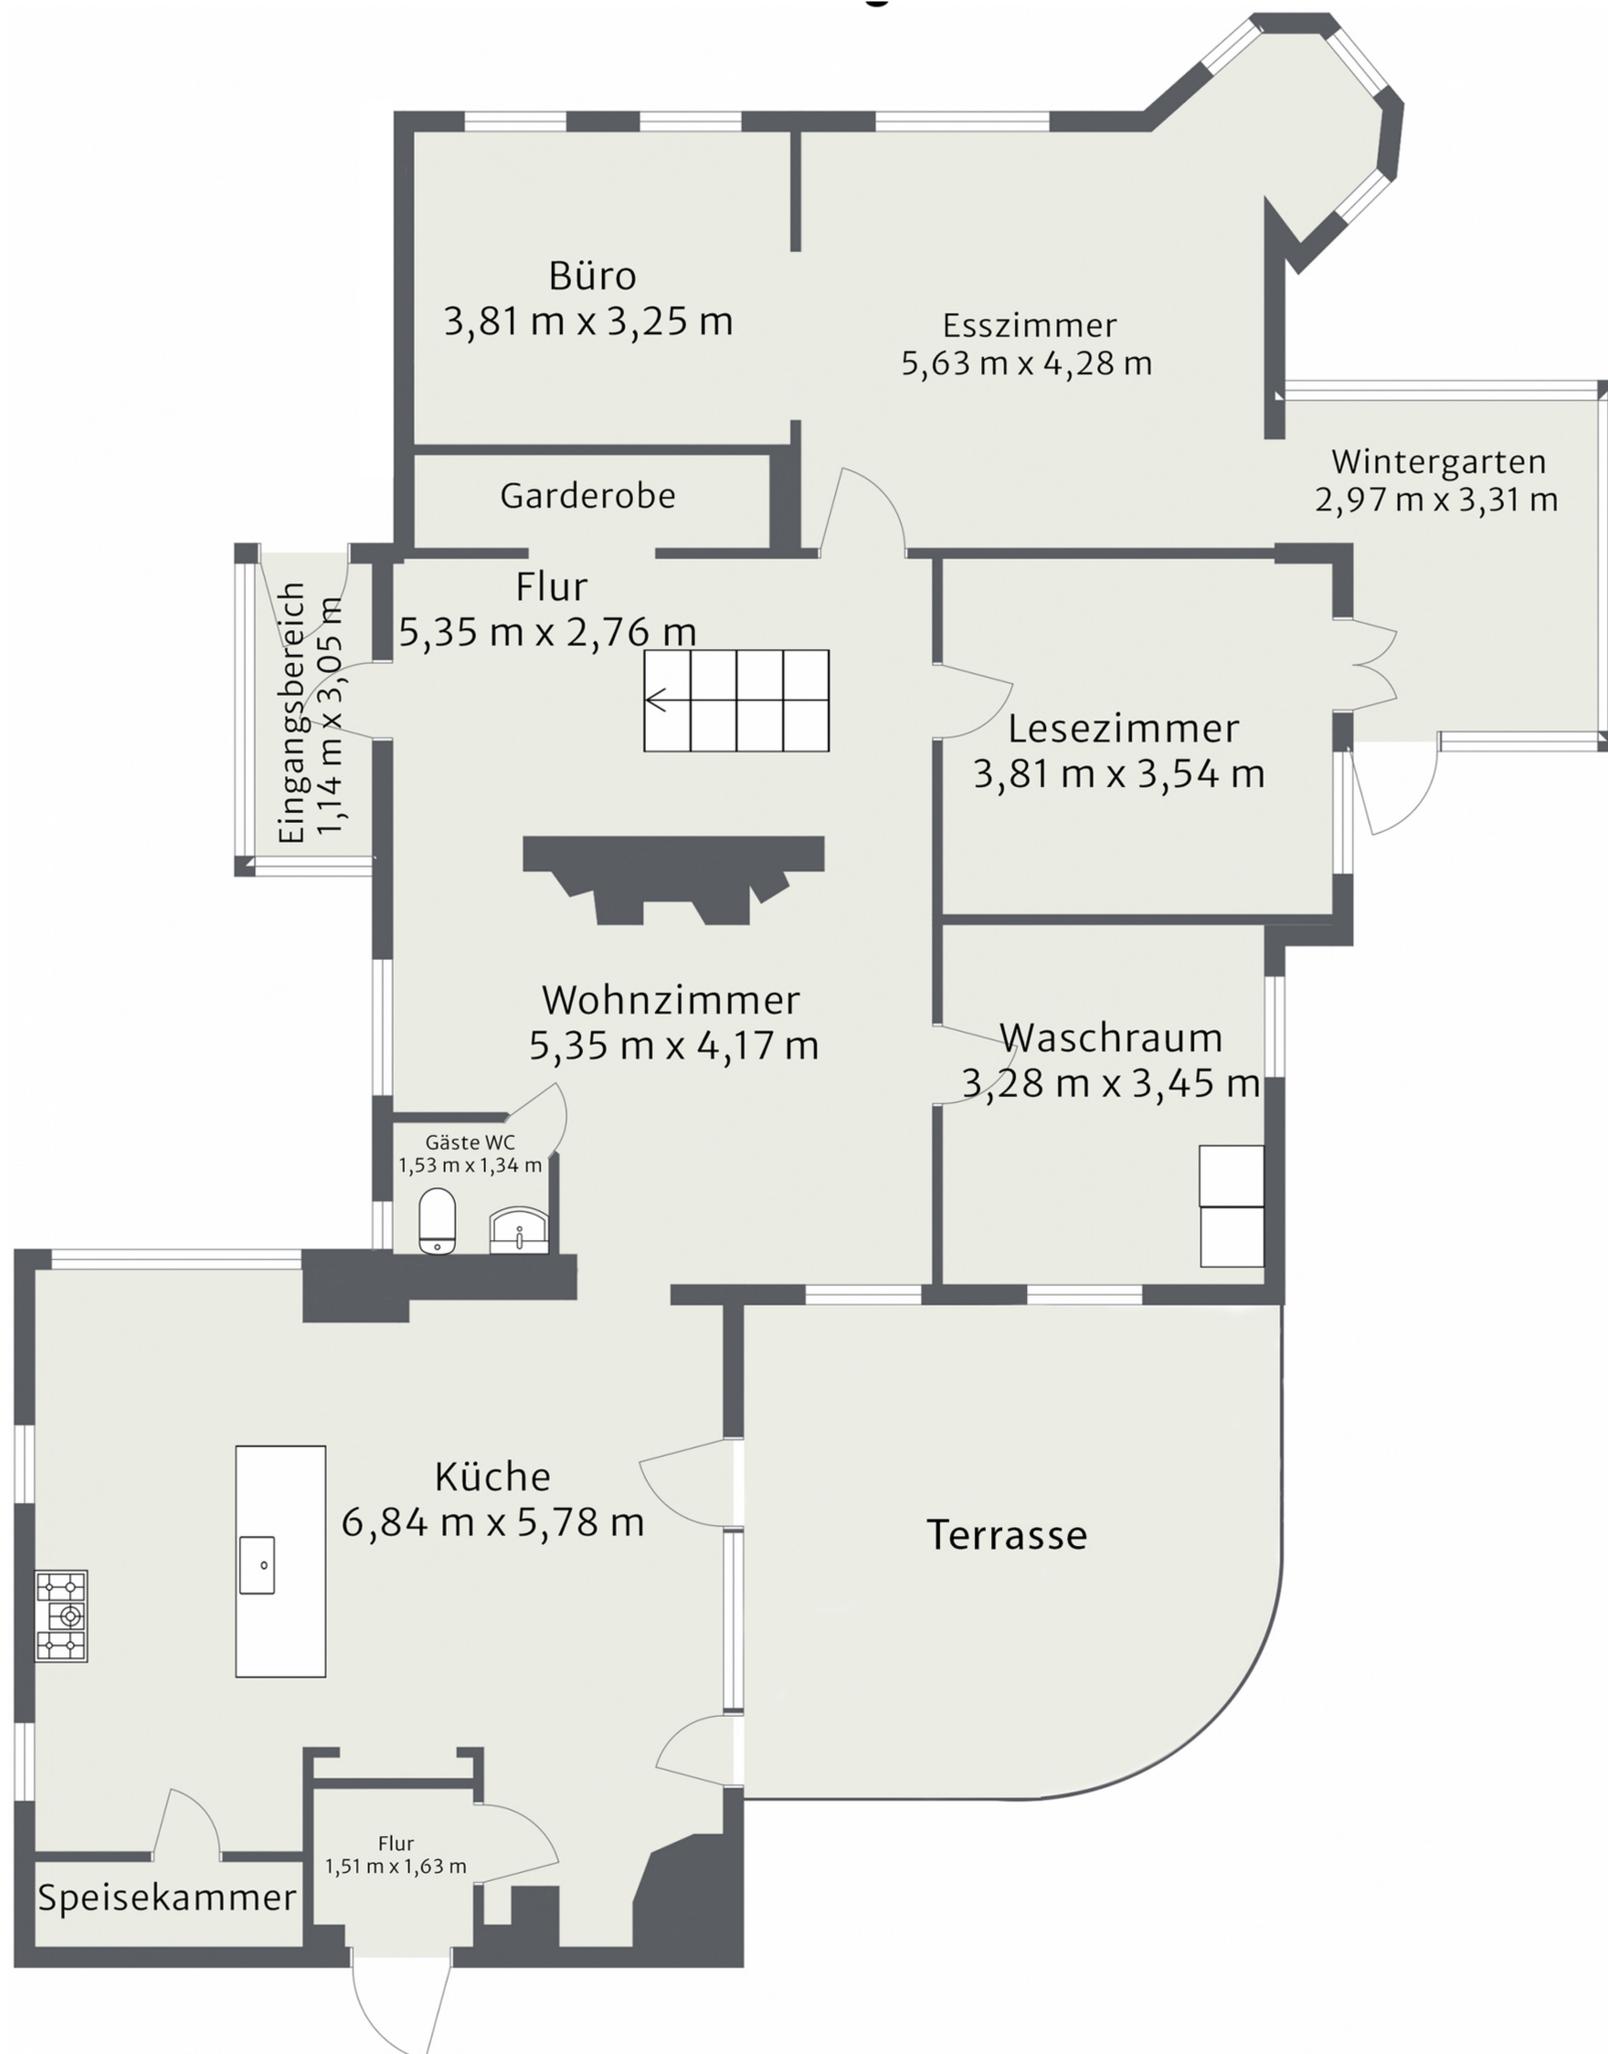


Erdgeschoss

Die von uns erstellten Grundrisse dienen lediglich der Visualisierung und der Information und erheben **keinen Anspruch auf Richtigkeit und Vollständigkeit.**

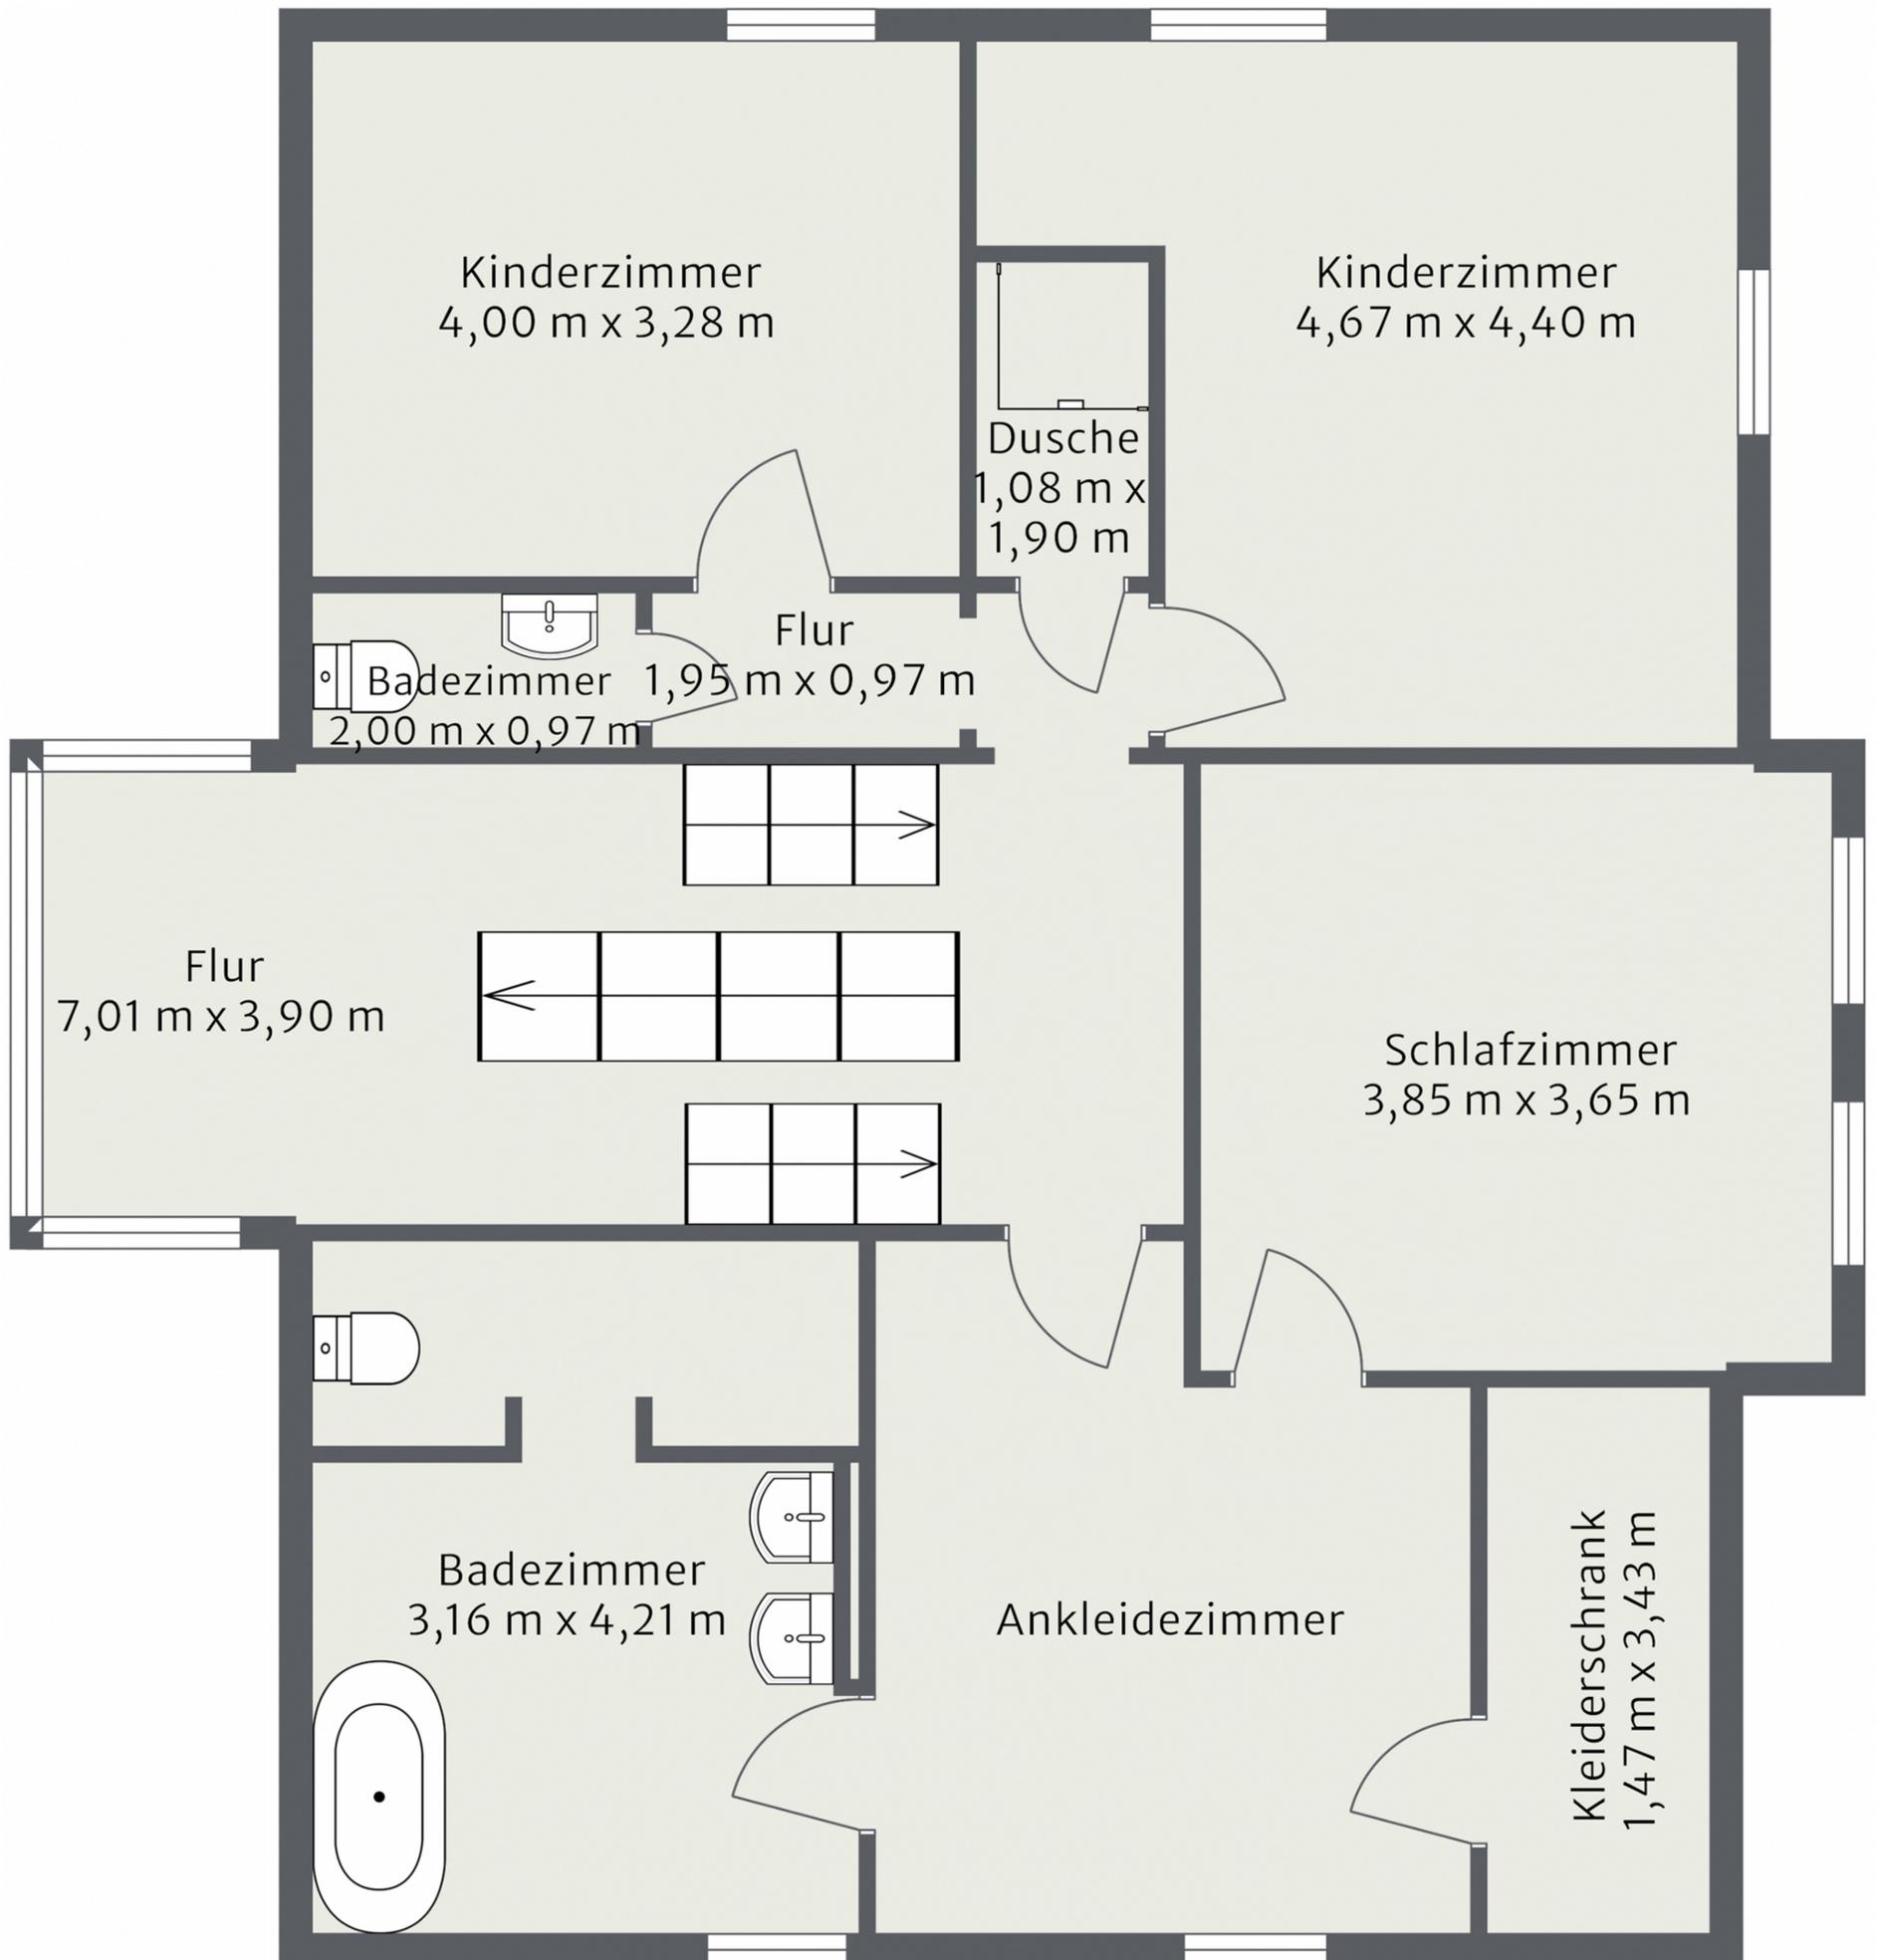

Dachgeschoss

Die von uns erstellten Grundrisse dienen lediglich der Visualisierung und der Information und erheben **keinen Anspruch auf Richtigkeit und Vollständigkeit.**

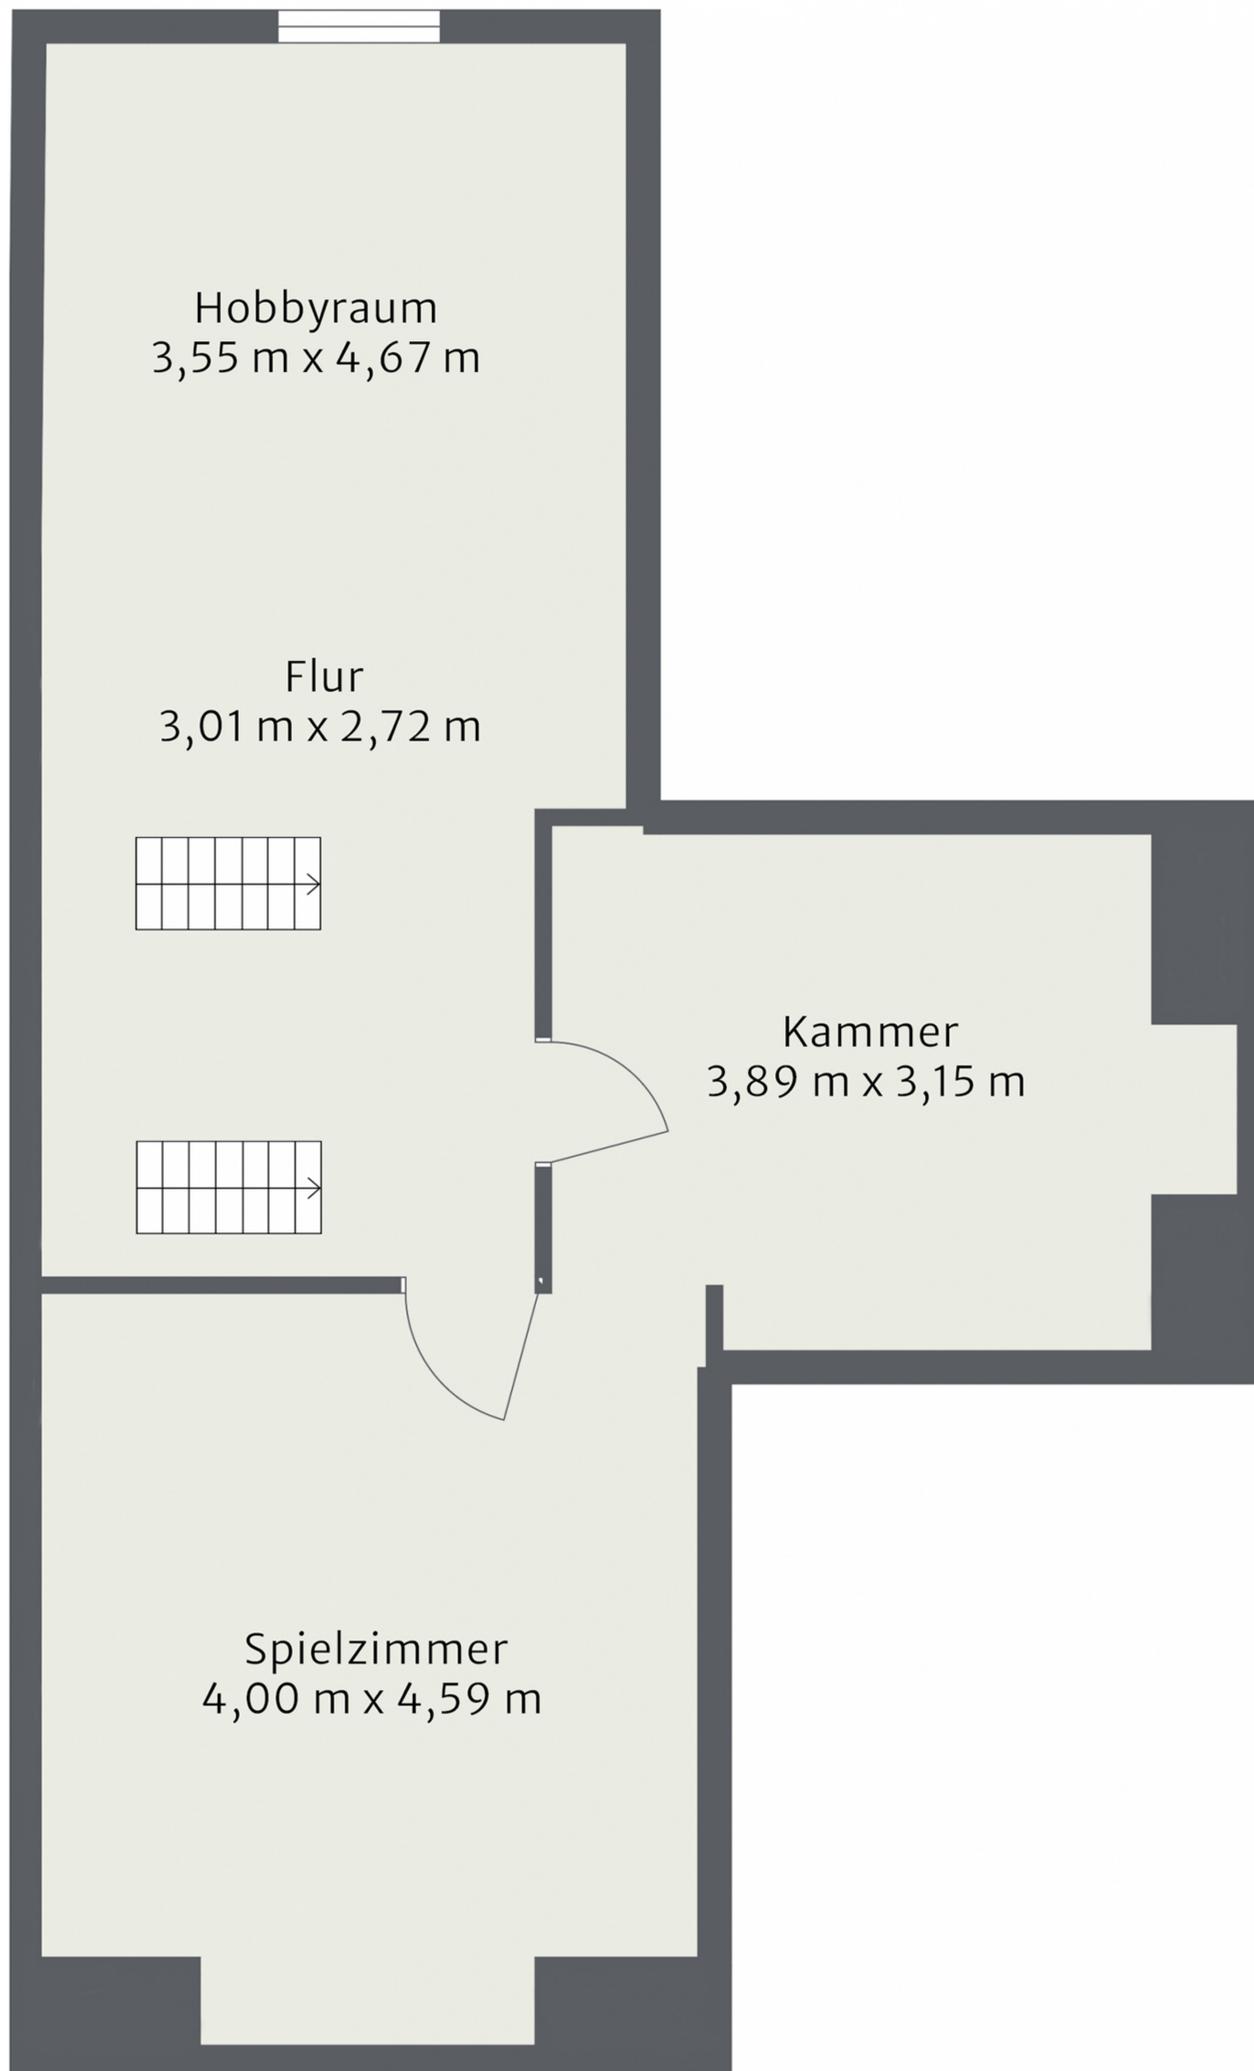

Spitzboden

Die von uns erstellten Grundrisse dienen lediglich der Visualisierung und der Information und erheben **keinen Anspruch auf Richtigkeit und Vollständigkeit.**