


ANSICHT

BAUVORHABEN :
5 FREMDENZIMMER
MIT
FRÜHSTÜCKSRaum


OBJEKT:
NEANDERSTRASSE 90
4020 METTMANN

BAUHERR:
WOLF LEHMANN
HAYDNSTRASSE 136
4020 METTMANN

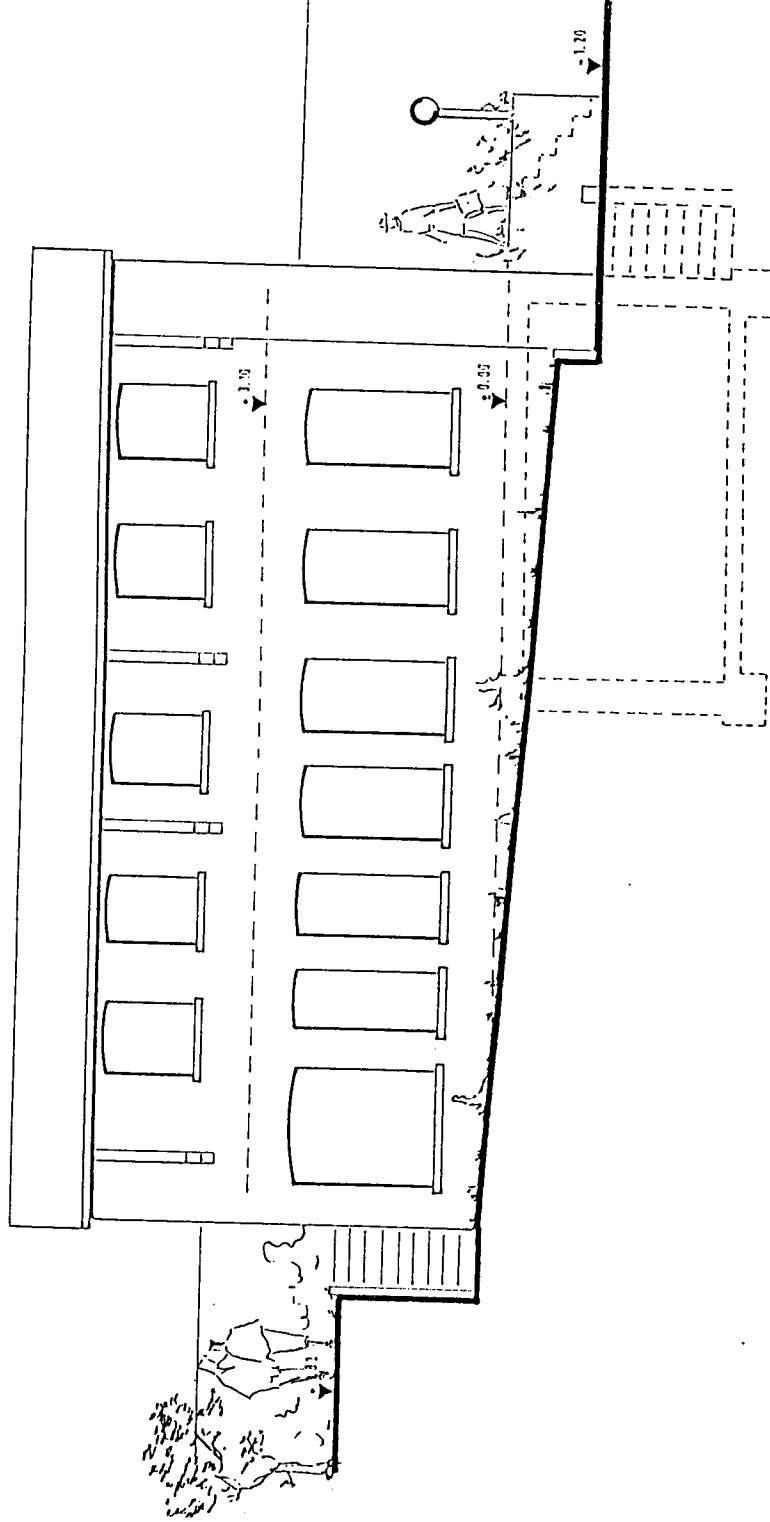


BAUHERR: ARCHITEKT:

INM. 01.06.94
ARCHITEKT HORST DINNIES
LEIBNIZSTRASSE 12 · T. 0 21 59 / 17 18
4005 MEERBUSCH 2

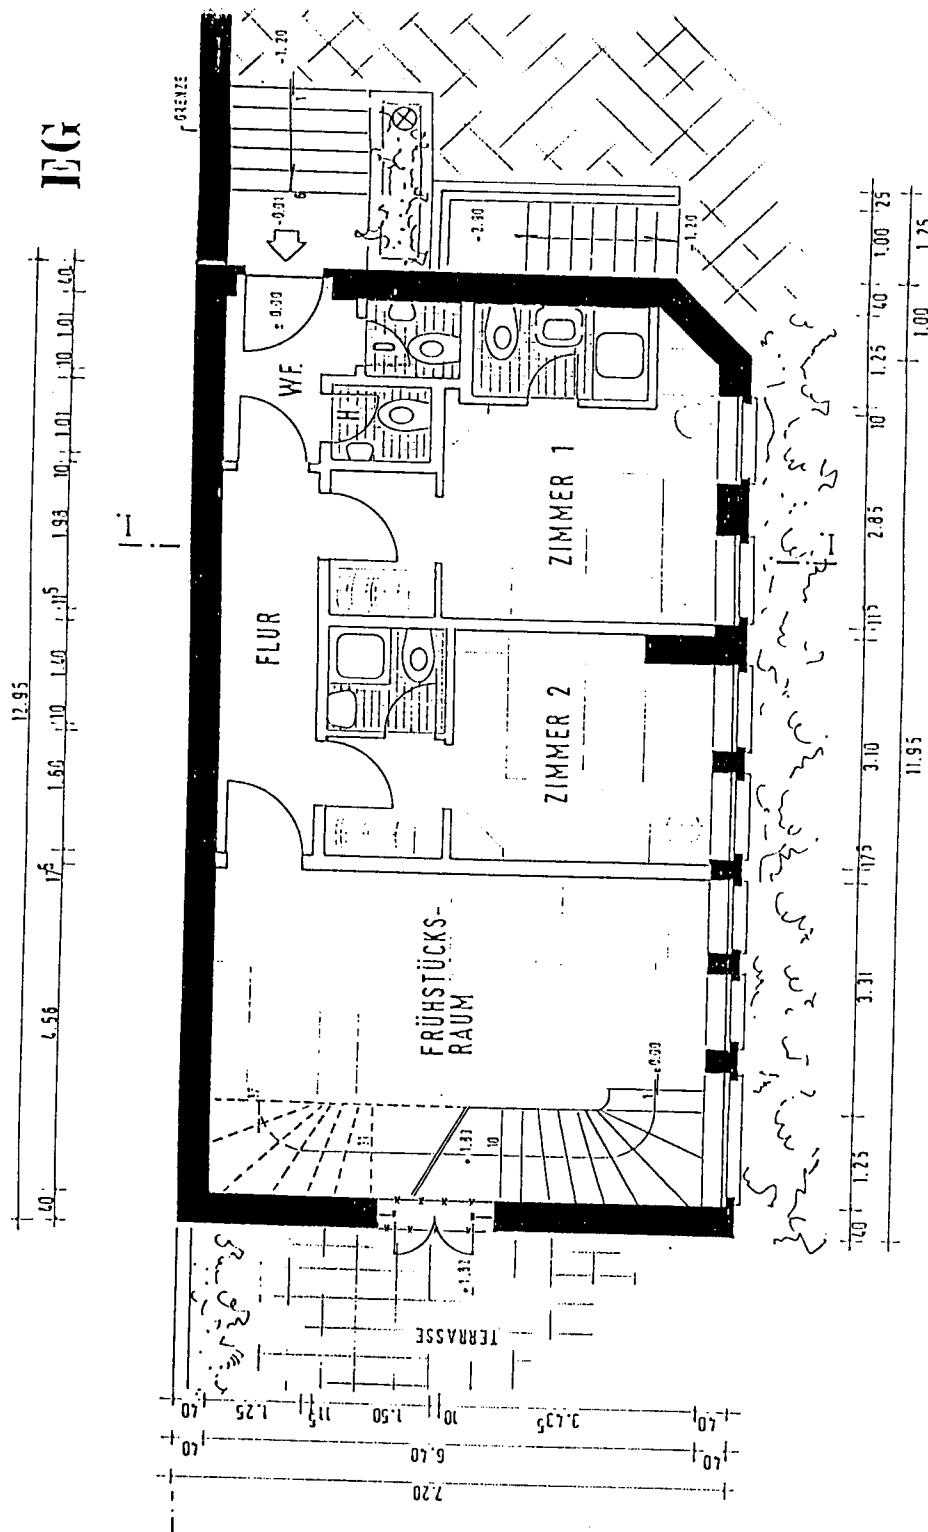

8454322:

ARCHITEKT HORST DINNIES
LEIBNIZSTRASSE 12 T. 0 21 59 / 17 18
4 0 0 5 MEERBUSCH 2

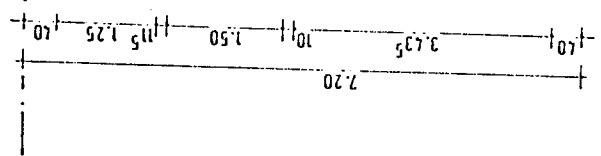[illegible]

BAUVORHABEN:

F F REMDENZIM


NEANDERSTRASSE 90
4020 METTMANN

WOLF LEHMANN
HAYDNSTRASSE 136
4020 METTMANN

0183118527

06.06.2017

SCHNITT I-I

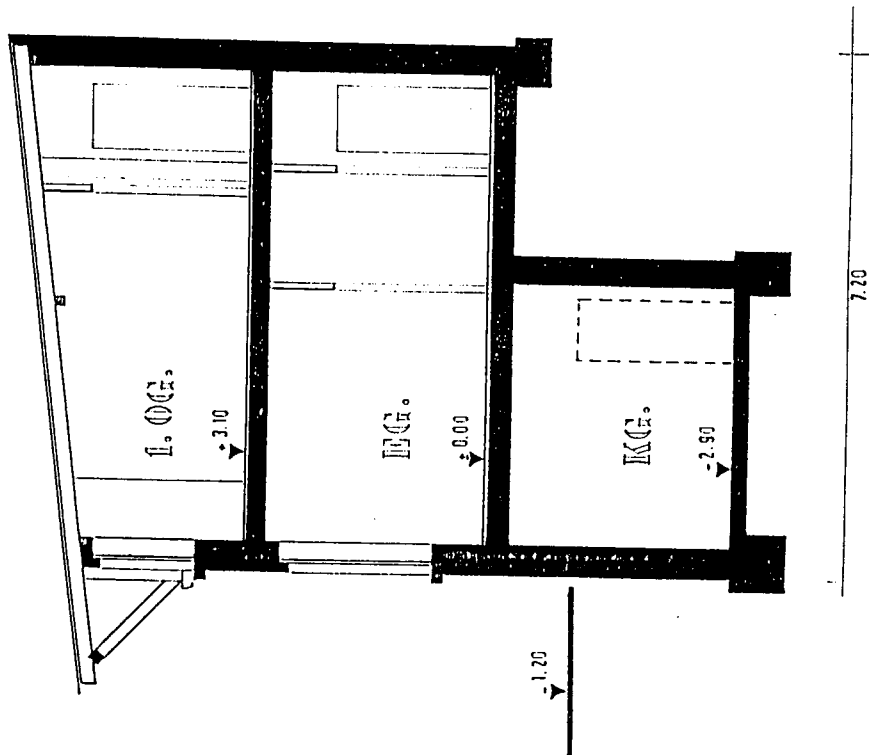

BAUVORHABEN :
 5 FREMDENZIMMER
 MIT
 FRÜHSTÜCKSRAUM

 OBJEKT :
 NEANDERSTRASSE 90
 4020 METTMANN

 BAUHERR :
 WOLF LEHMANN
 HAYDNSTRASSE 136
 4020 METTMANN

ARCHITEKT:

BAUHER:

ARCHITEKT HORST DINNIES
 LEIBNIZSTRASSE 12 · T. 0 21 59 / 17 18
 4006 MEERBUSCH 2
 Datum: 01.06.91