


▼ 1. Stock

GESAMTFLÄCHE: 47.51 m² • **WOHNFLÄCHE:** 41.76 m² • **RÄUME:** 6

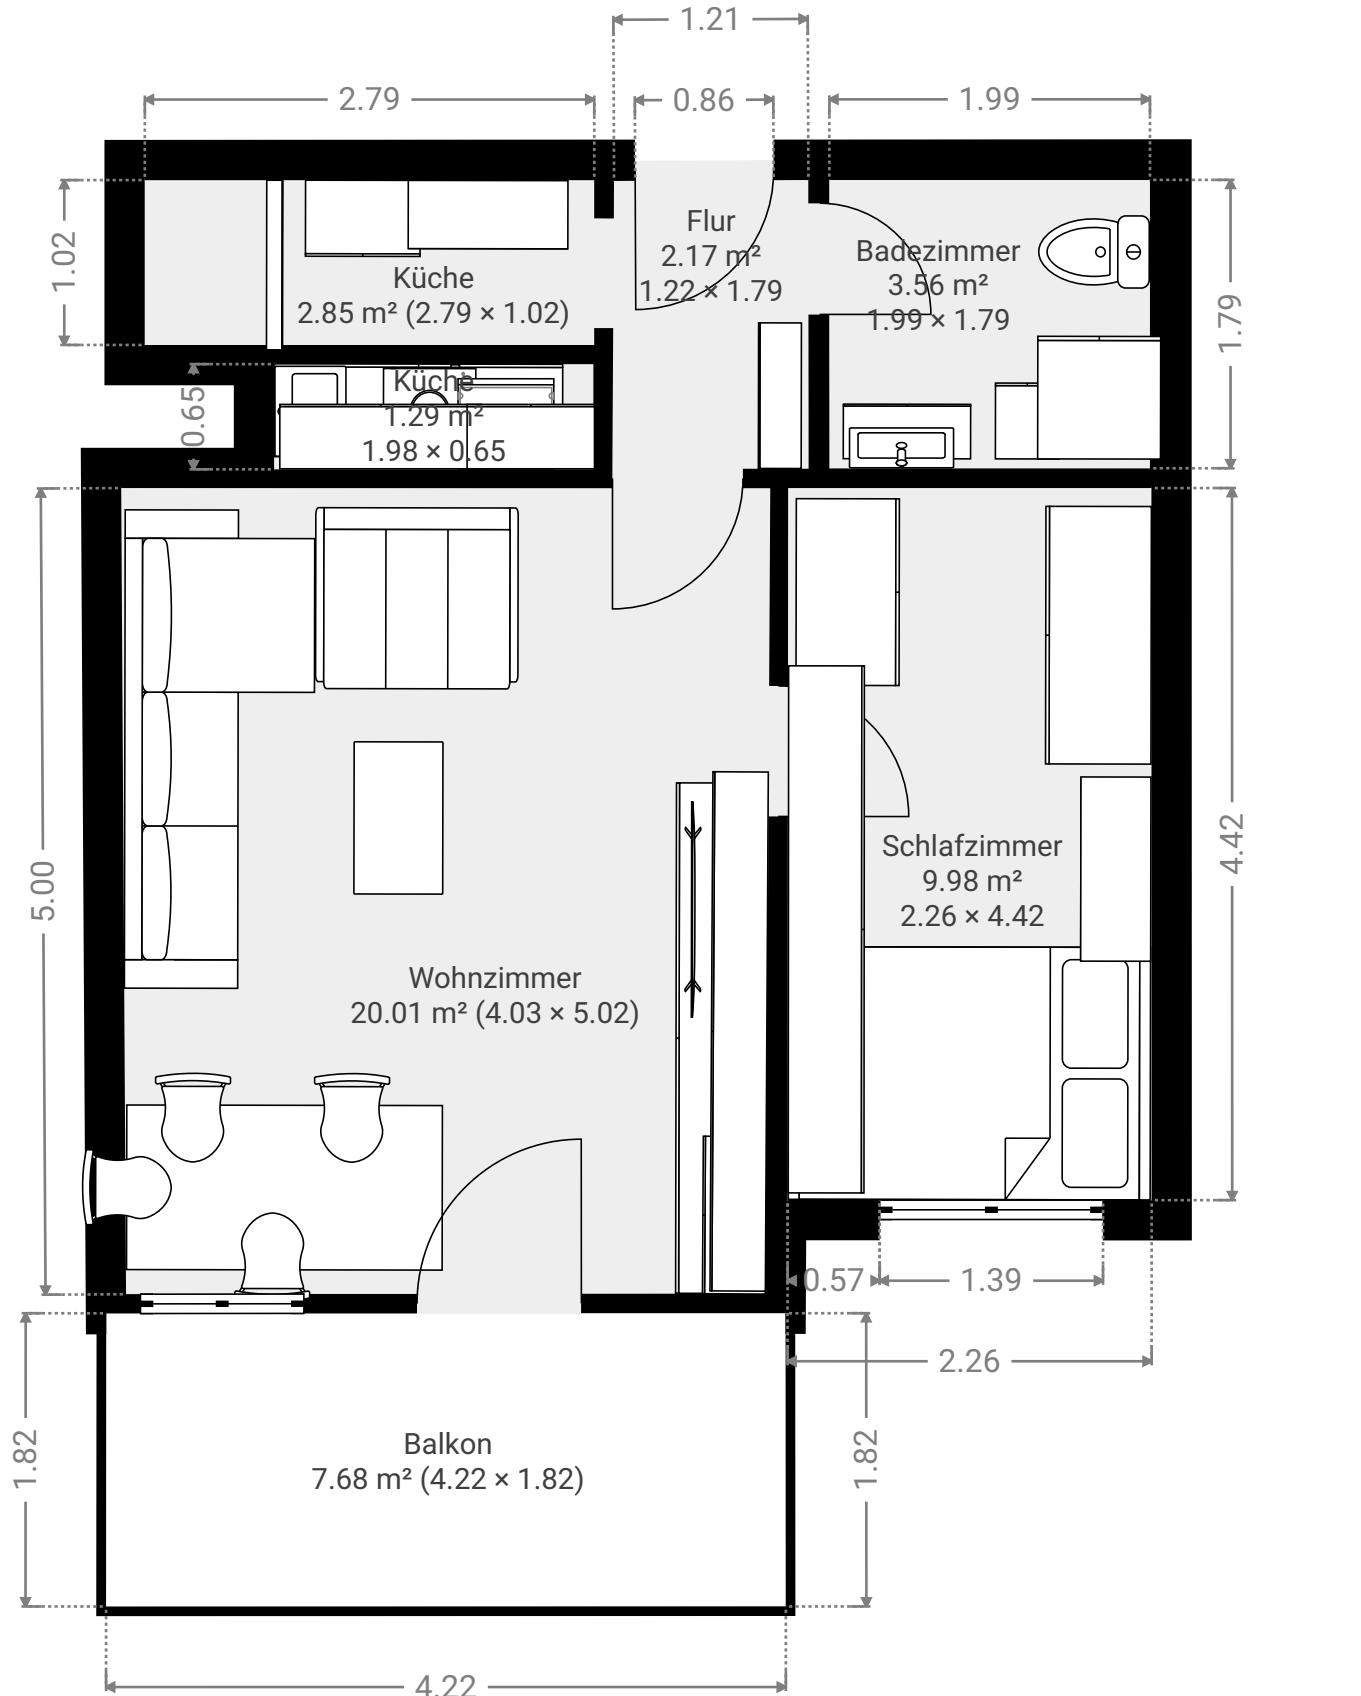

DIESER GRUNDRISS WURDE OHNE JEGLICHE GARANTIE GELIEFERT. SENSOPIA GEWÄHRT KEINE GARANTIE, EINSCHLIESSLICH, OHNE SICH JEDOCH DARAUF ZU BESCHRÄNKEN, GARANTIEN, DIE DIE QUALITÄT UND DIE PRÄZISION DER ABMESSUNGEN BETREFFEN.



Page 1/1