

VIVIENDAS AISLADAS RUA-23. FASE 1

VIVIENDA TIPO D PLANTA BAJA Y PRIMERA

SUPERFICIES ÚTILES DE VIVIENDA

01. HALL	1.57 m ²
02. DISTRIBUIDOR 1	1.67 m ²
03. DISTRIBUIDOR 2	1.78 m ²
04. DISTRIBUIDOR 3	6.07 m ²
05. SALÓN-COMEDOR-COCINA	40.99 m ²
06. DORMITORIO 1	19.70 m ²
07. DORMITORIO 2	12.20 m ²
08. DORMITORIO 3	13.60 m ²
09. BAÑO 1	3.62 m ²
10. BAÑO 2	3.48 m ²
11. BAÑO 3	3.60 m ²
12. ASEO	2.32 m ²
13. LAVADO/INSTALACIONES	8.19 m ²
14. TRASTERO/ALMACÉN	38.43 m ²
15. GARAJE	33.80 m ²
16. TERRAZA	24.47 m ²


SUPERFICIES TOTALES DE VIVIENDA

SUP. ÚTIL APROXIMADA	215.49 m²
Vivienda	191.02 m ²
Terraza	24.47 m ²
SUP. CONSTRUIDA APROXIMADA	270.20 m²
Vivienda	238.85 m ²
Terraza	26.41 m ²
Porche	4.94 m ²


SUPERFICIES DE PARCELA

PARCELA	1	2	3	4
SUP. m2	533.41	409.43	409.43	409.43
SUP. m2 jardín anexo	433.37	229.19	198.77	218.52

ESQUEMA DE VIVIENDAS

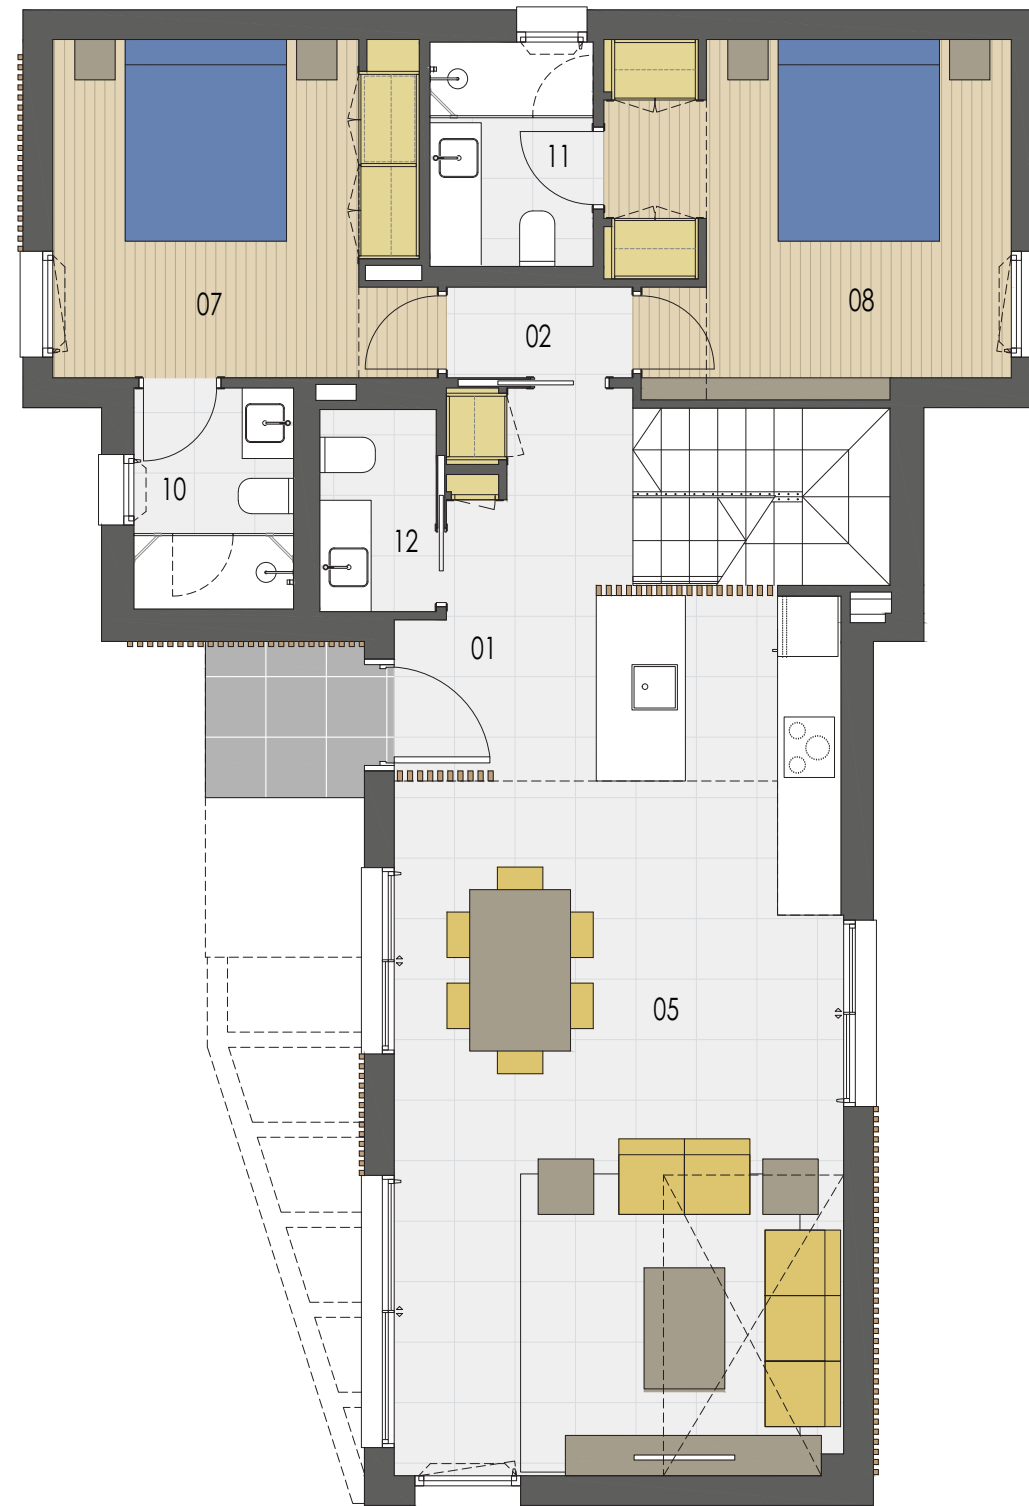

PLANTA BAJA

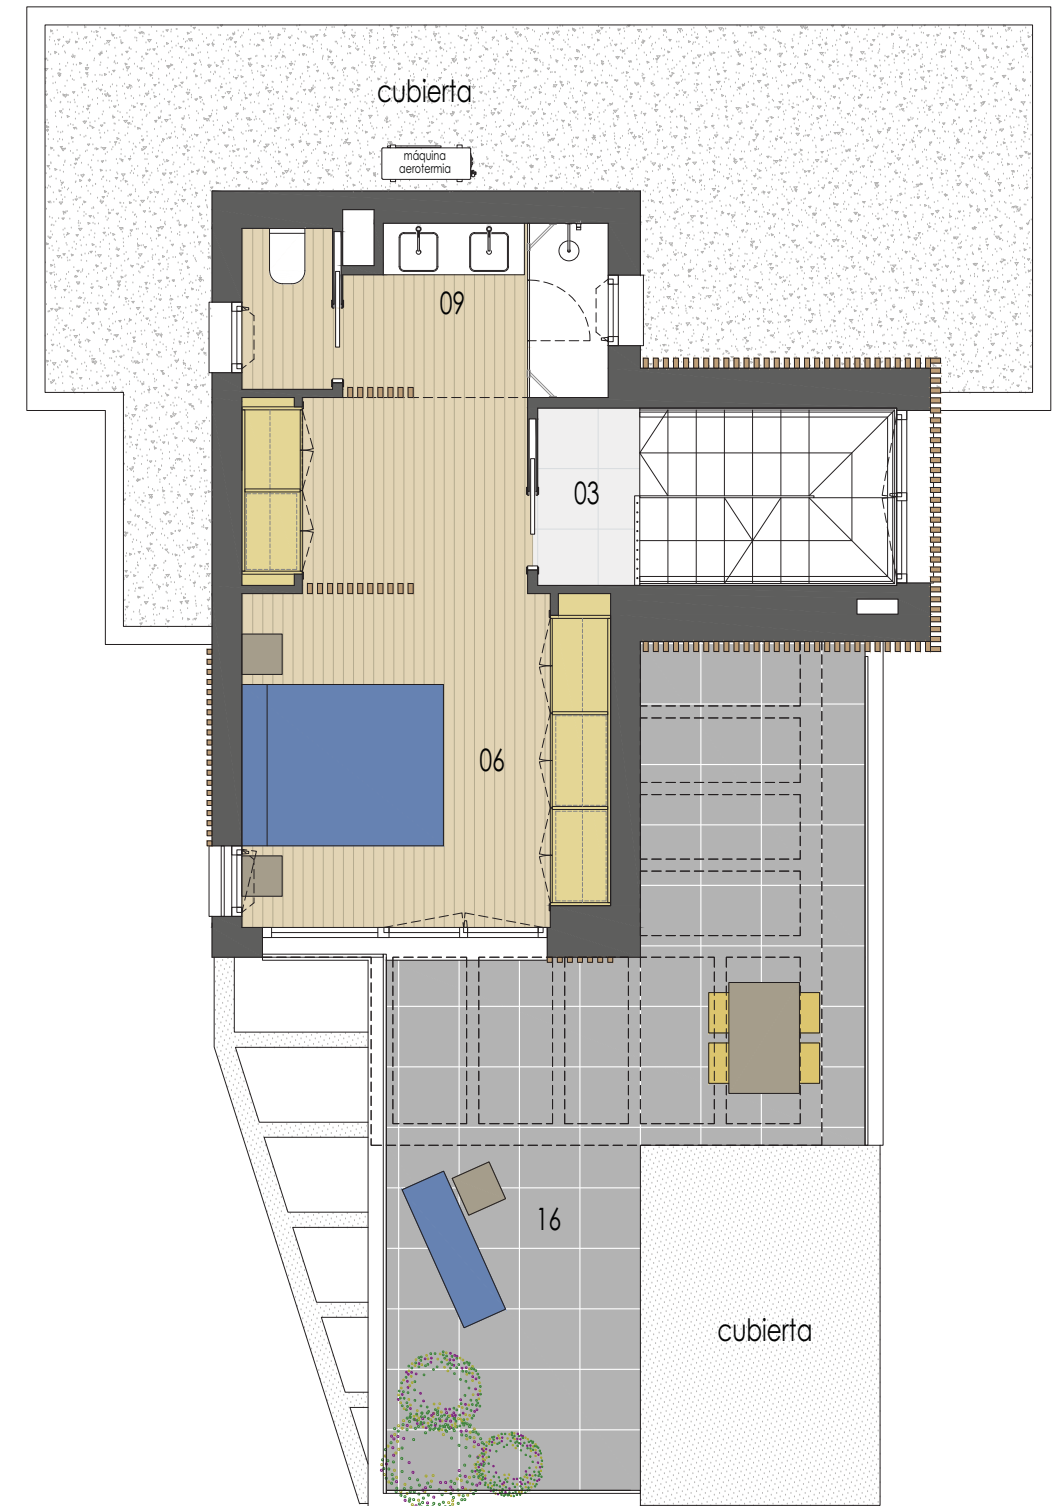

PLANTA PRIMERA

NOTA: La información gráfica y el cuadro de superficies que se incluyen en este soporte son orientativos, elaborados a partir del proyecto del edificio y no tienen carácter contractual, por lo que la empresa promotora los podrá modificar durante la ejecución de las obras por causas de índole técnico, jurídico y comercial. Asimismo, el mobiliario, la decoración, los elementos de ambientación y los electrodomesticos incluidos son de caracter decorativo y no son objeto de contratación.



VIVIENDAS AISLADAS RUA-23. FASE 1

VIVIENDA TIPO D
PLANTA SÓTANO

SUPERFICIES ÚTILES DE VIVIENDA

01. HALL	1.57 m ²
02. DISTRIBUIDOR 1	1.67 m ²
03. DISTRIBUIDOR 2	1.78 m ²
04. DISTRIBUIDOR 3	6.07 m ²
05. SALÓN-COMEDOR-COCINA	40.99 m ²
06. DORMITORIO 1	19.70 m ²
07. DORMITORIO 2	12.20 m ²
08. DORMITORIO 3	13.60 m ²
09. BAÑO 1	3.62 m ²
10. BAÑO 2	3.48 m ²
11. BAÑO 3	3.60 m ²
12. ASEO	2.32 m ²
13. LAVADO/INSTALACIONES	8.19 m ²
14. TRASTERO/ALMACÉN	38.43 m ²
15. GARAJE	33.80 m ²
16. TERRAZA	24.47 m ²

SUPERFICIES TOTALES DE VIVIENDA


SUP. ÚTIL APROXIMADA	215.49 m²
Vivienda	191.02 m ²
Terraza	24.47 m ²

SUP. CONSTRUIDA APROXIMADA	270.20 m²
Vivienda	238.85 m ²
Terraza	26.41 m ²
Porche	4.94 m ²

SUPERFICIES DE PARCELA

PARCELA	1	2	3	4
SUP. m2	533.41	409.43	409.43	409.43
SUP. m2 jardín anexo	433.37	229.19	198.77	218.52

ESQUEMA DE VIVIENDAS

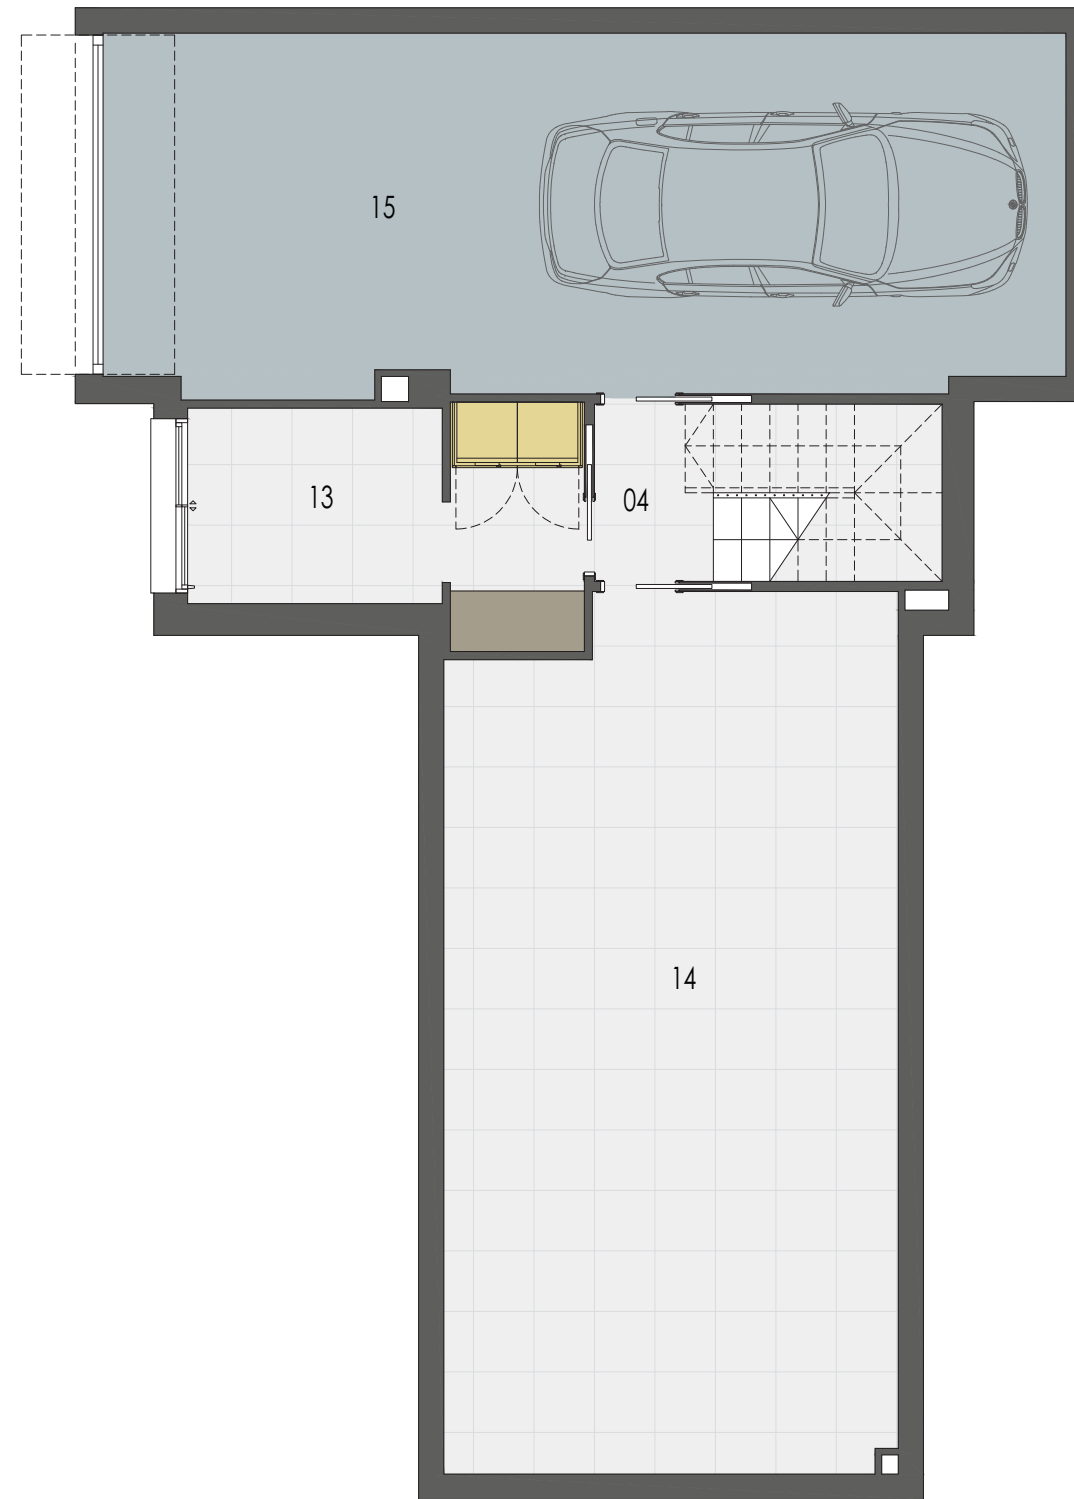

PLANTA SÓTANO

NOTA: La información gráfica y el cuadro de superficies que se incluyen en este soporte son orientativos, elaborados a partir del proyecto del edificio y no tienen carácter contractual, por lo que la empresa promotora los podrá modificar durante la ejecución de las obras por causas de índole técnico, jurídico y comercial. Asimismo, el mobiliario, la decoración, los elementos de ambientación y los electrodomésticos incluidos son de carácter decorativo y no son objeto de contratación.

