


Giese Holzbau GmbH



Zimmerei - Tischlerei
 Köckweg 32
 21737 Wischhafen
 Tel. 0 47 70 / 71 42

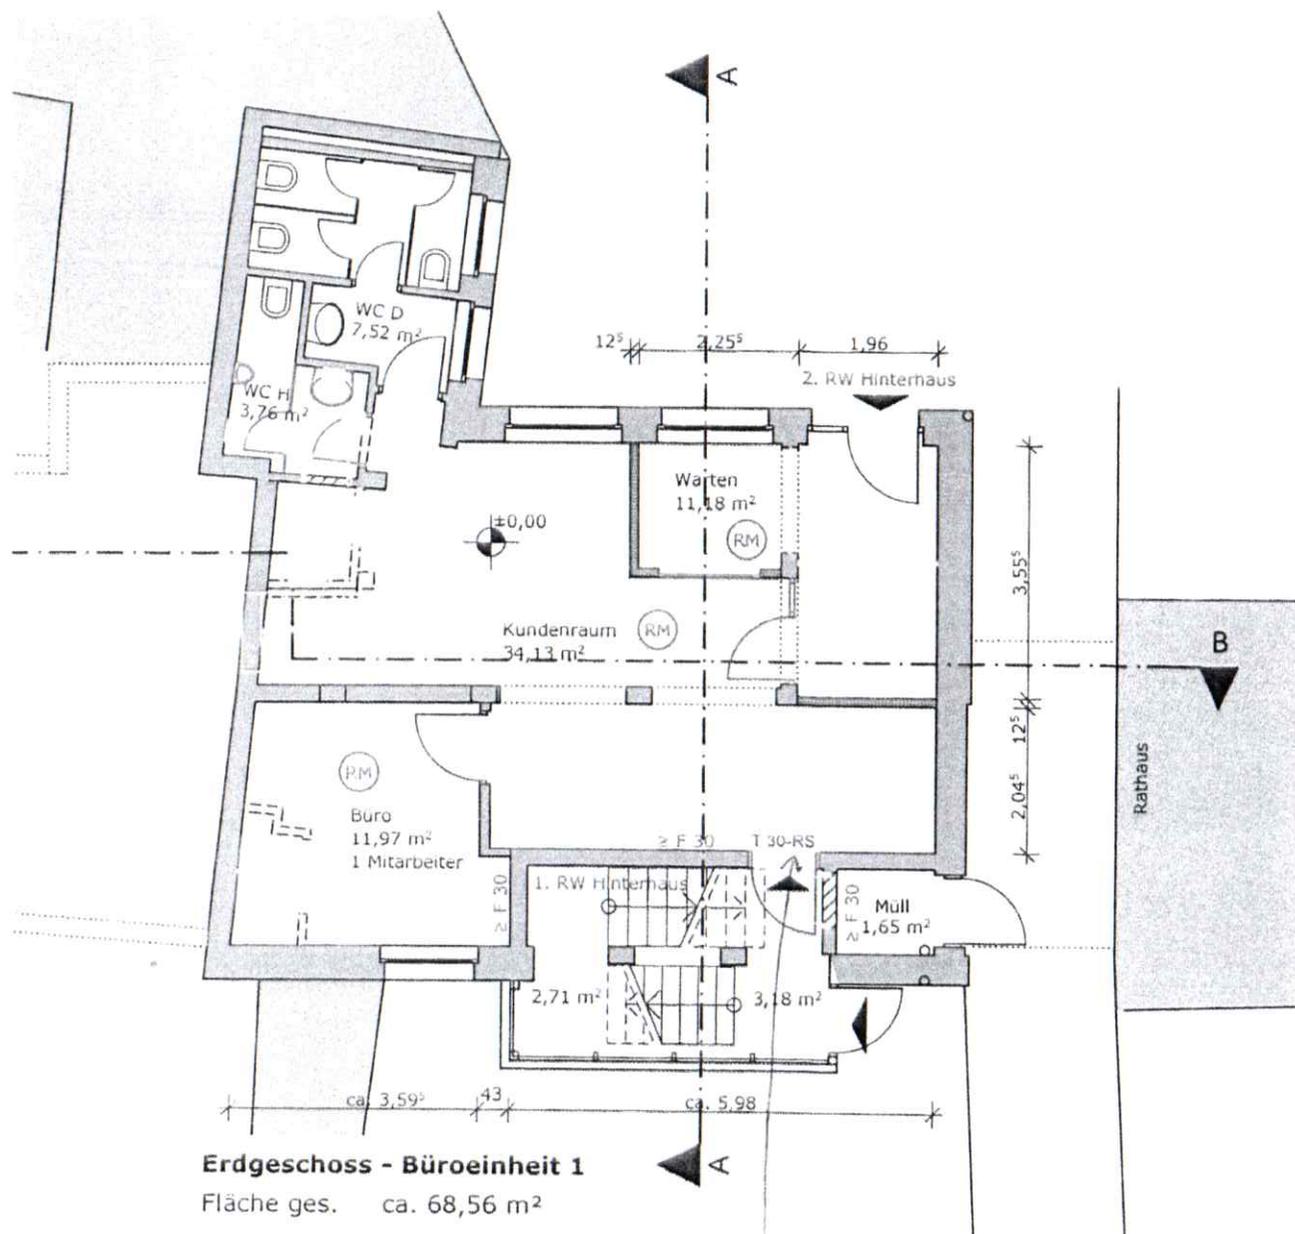


Erdgeschoss - Büroeinheit 1
 Fläche ges. ca. 68,56 m²

Alle Maße sind am Bau zu prüfen!

Dieser Plan ist nur gültig in Verbindung mit den Angaben der Statiker und der Fachingenieure für Haustechnik! Entwässerungsleitungen gem. Installationsplanung und Genehmigung des Bauamtes!

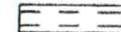 -  neu
-  Abbruch
-  Bestand

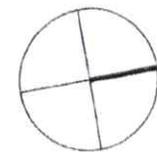

ARCHITEKTIN H. WEBER-HAGEN

Bungenstraße 2 21682 STADE T: 04141-47541 F: 47591

 Planung Bauabfertigung Projektentwicklung	BAUHERR Kerstin und Holger Klement Kleine Schmiedestr. 8, 21682 Stade
	BAUVORHABEN Umbau Café Klement zu: 1 Ladenlokal / Büroeinheiten, Kleine Schmiedestr. 8, 21682 Stade
GEZEICHNET / DATUM 28.04.2015/le 12.05.2015/le	BRÜTEIL
FREIGABE BAUHERR	PLANINHALT EG Hinterhaus - Büroeinheit 1
FREIGABE ARCHITEKT	MASSSTAB 1: 100

T30-1-2-RS-554
 Sep 48