




Schnitt A-A

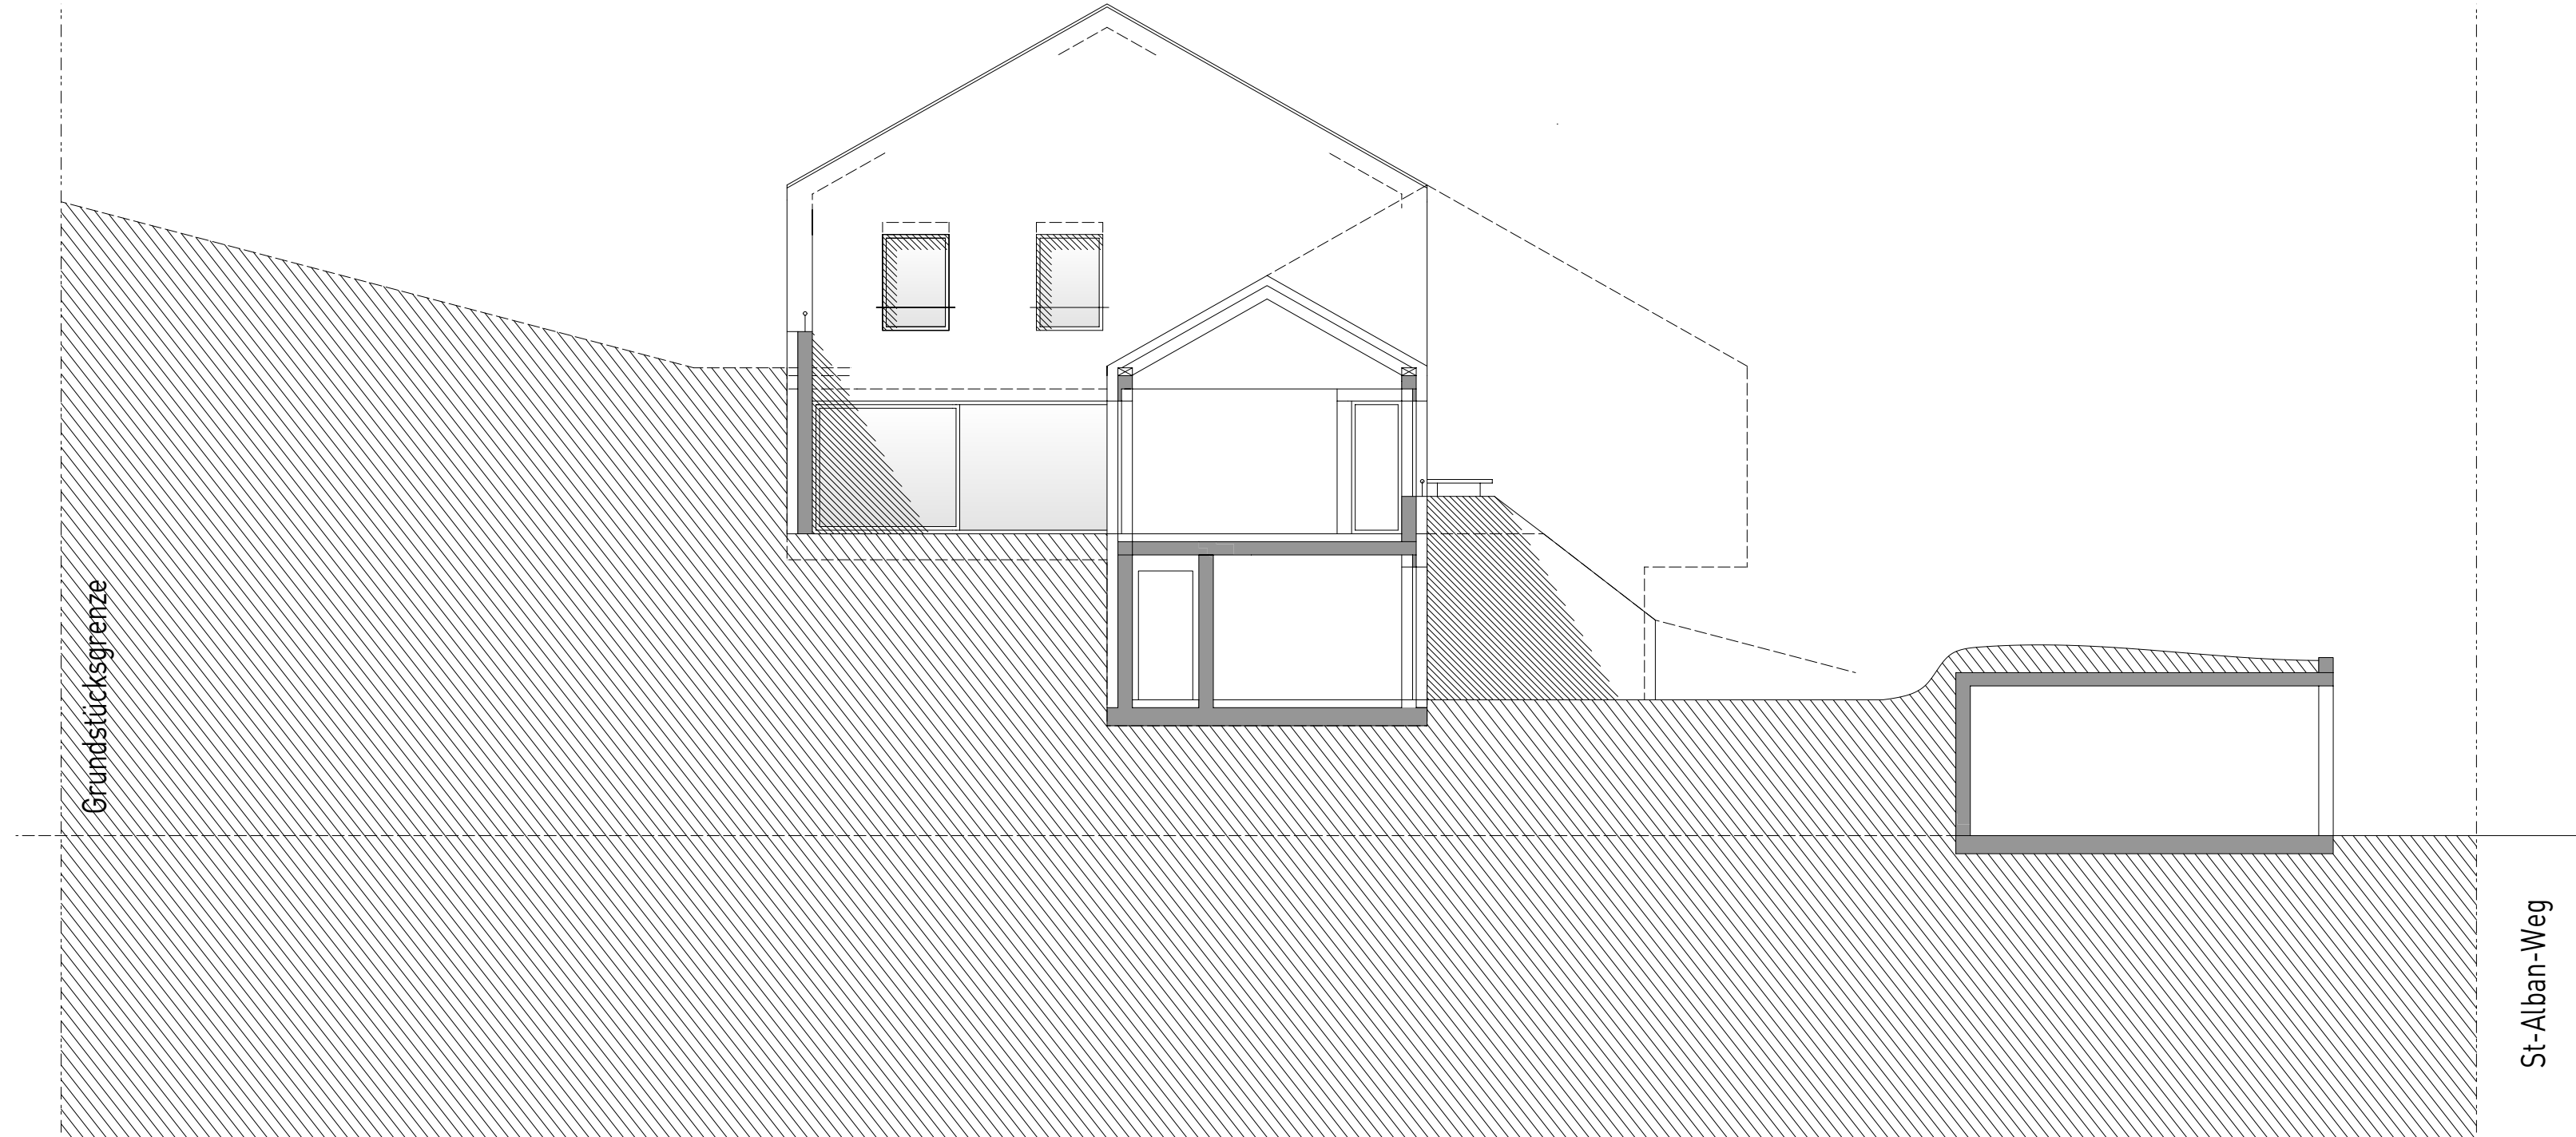

Schnitt B-B

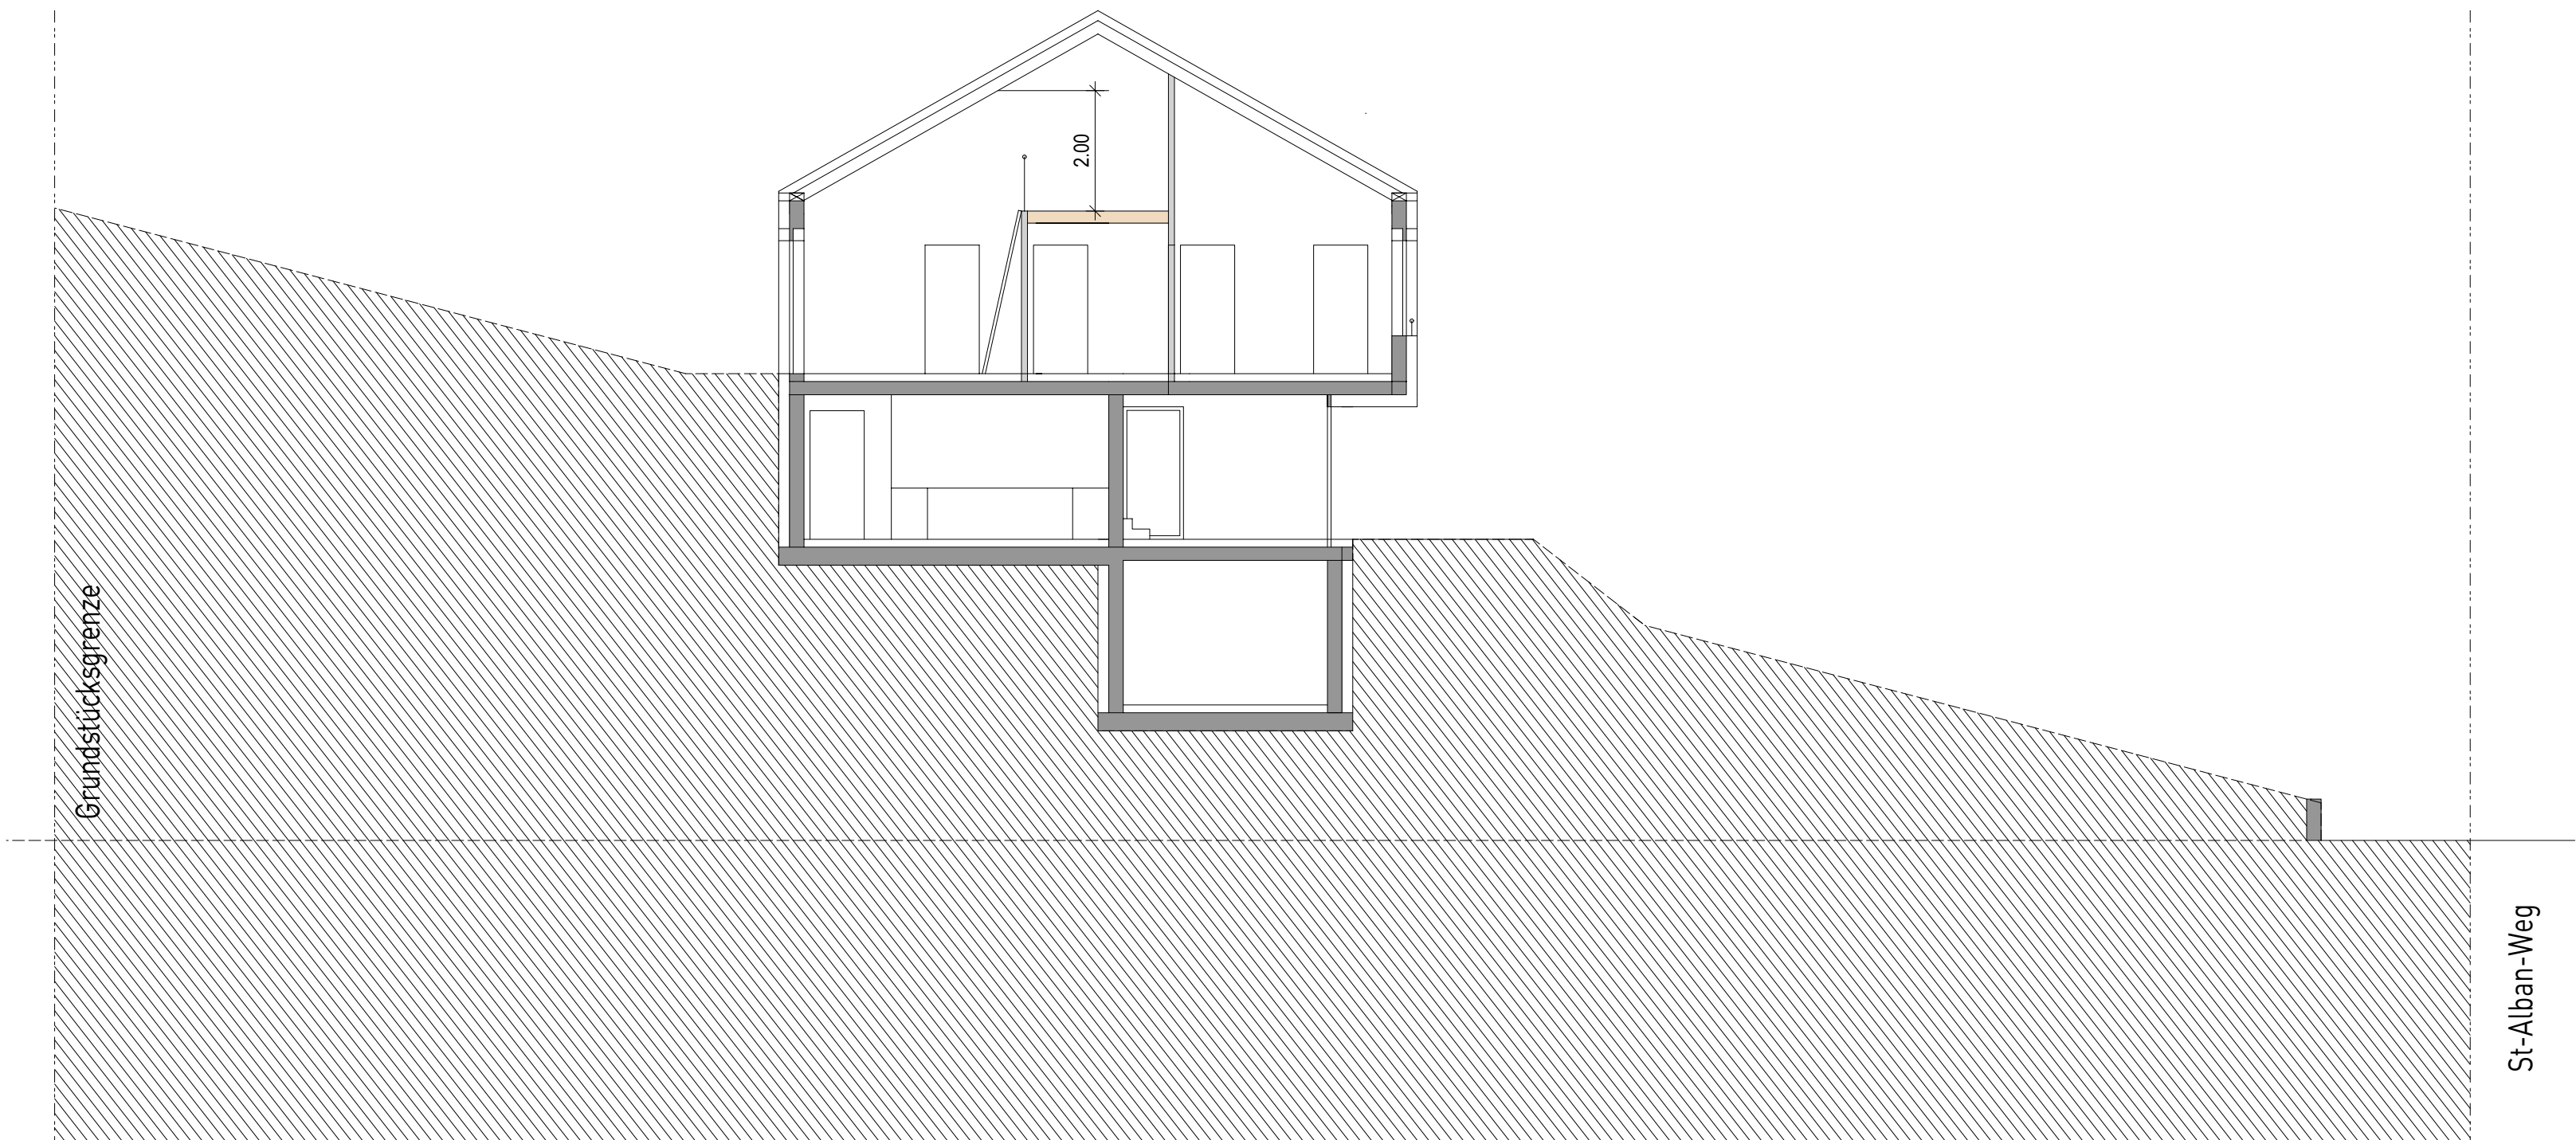

Schnitt C-C

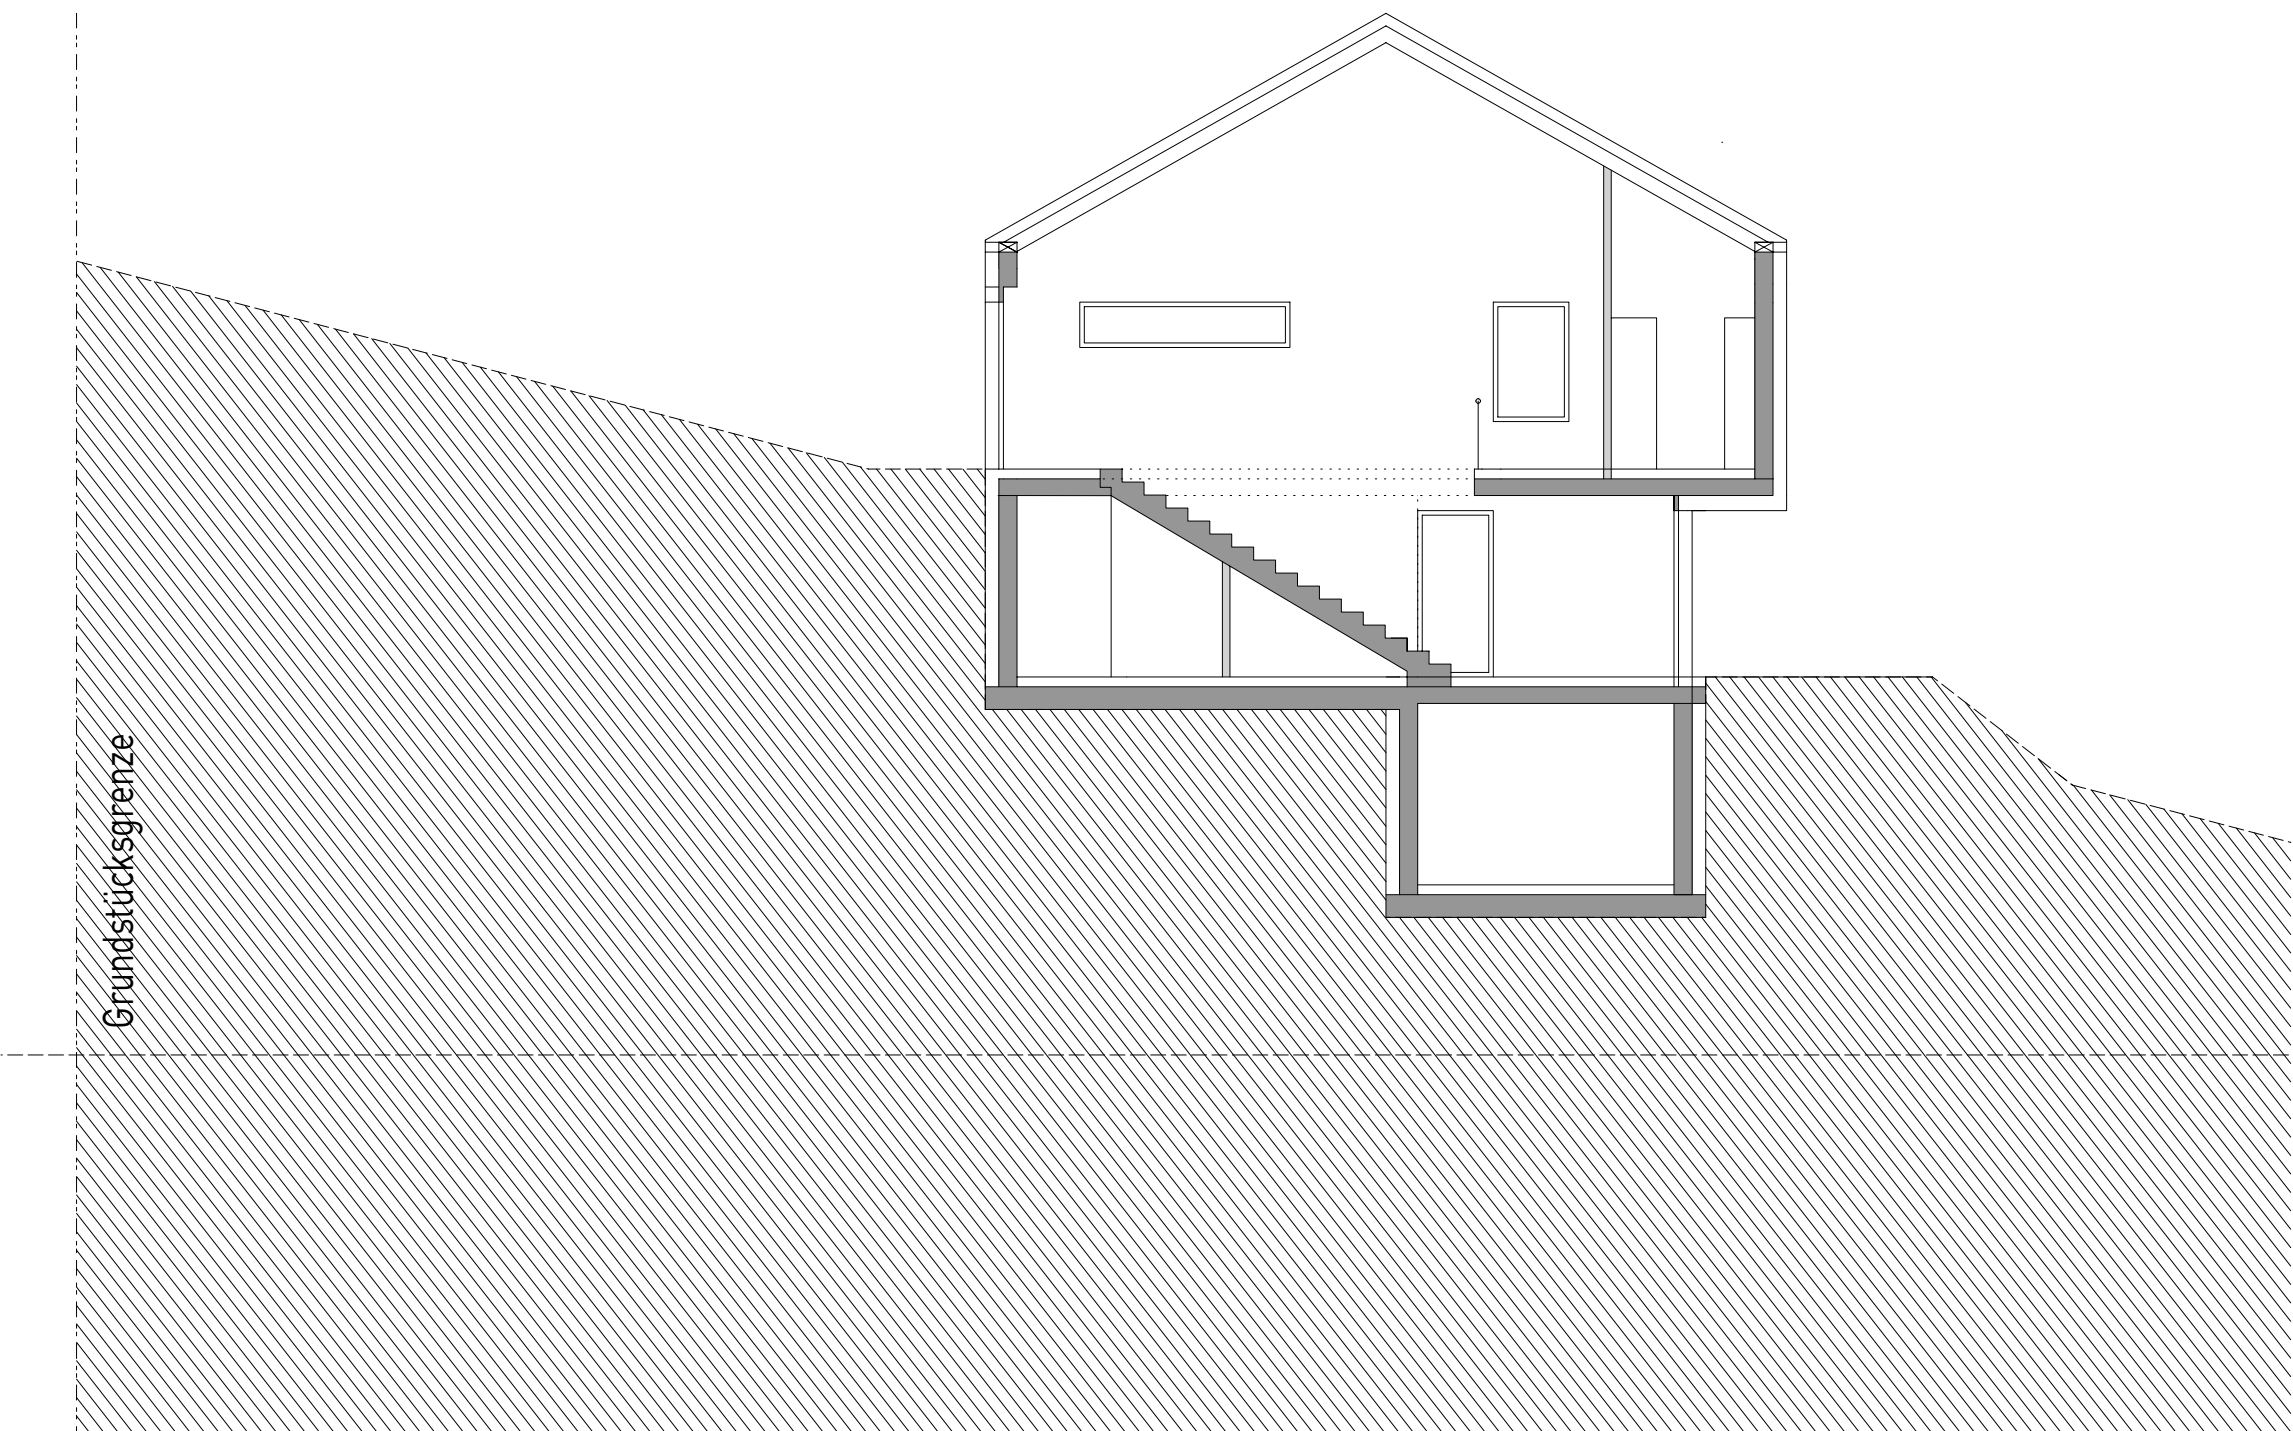

Schnitt D-D

VORENTWURF

SCHNITTE

BAUVORHABEN: Neubau Wohnhaus mit Doppelgarage
St-Alban-Weg 16, 79539 Lörrach

BAUHERREN: xxx

PLANUNG: **moser** ARCHITEKTEN
Jürgen Moser Freier Architekt BDA / dwb
Georges-Köhler-Straße 2, 79539 Lörrach
Tel: 07621-91544-0 Fax: 07621-91544-20
www.moser-architekten.de

PLAN-NR.:	ni_EN_04_Schnitte		
DATUM / GEZ.:	13.03.23 / mh	MASSTAB:	1:100