
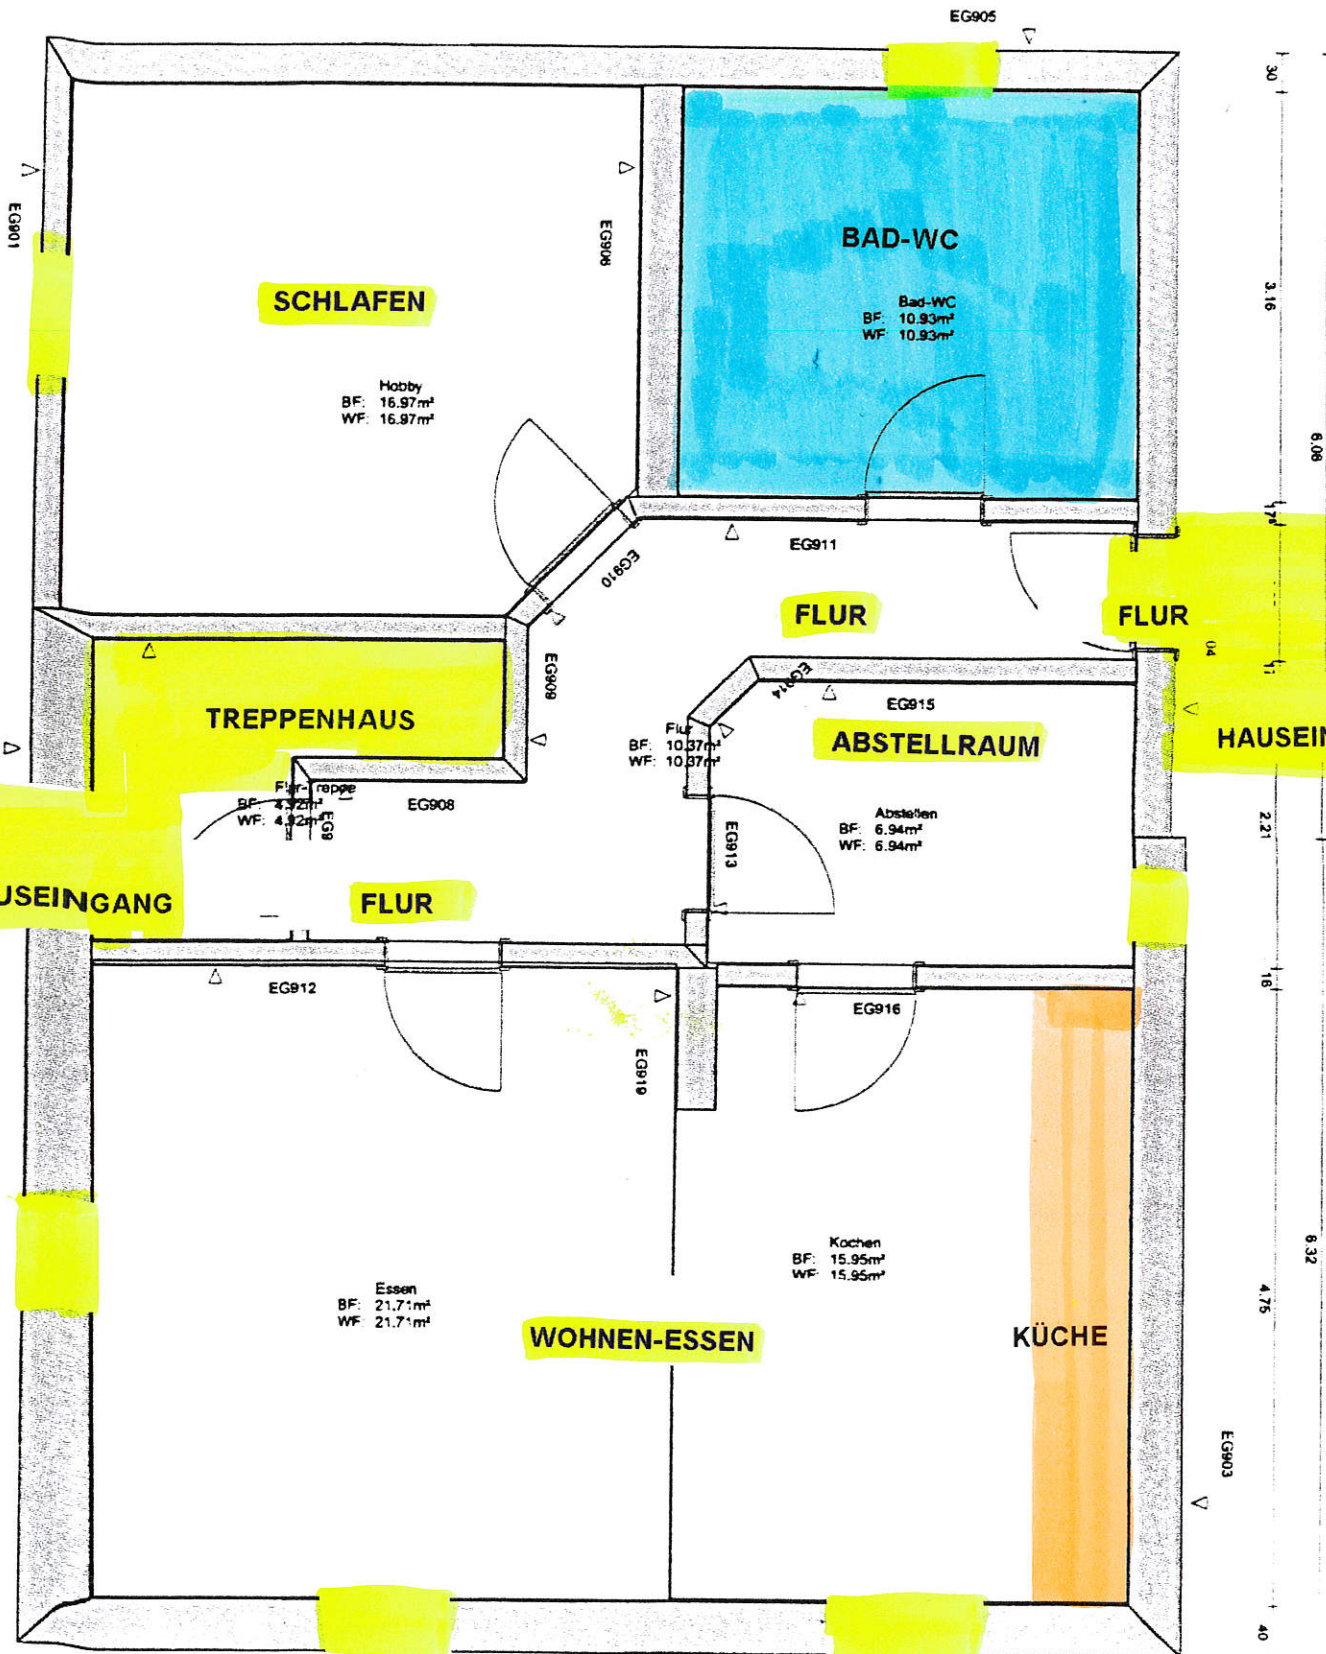



GRUNDRISS ERDGESCHOSS

- Unverbindlicher Grundriss der Verkäufer-dient nur zur Anschauung.
- Nicht maßstabsgetreu.
- Keine Gewähr für Zahlen, Maße, Daten, Einzeichnungen, Informationen etc.

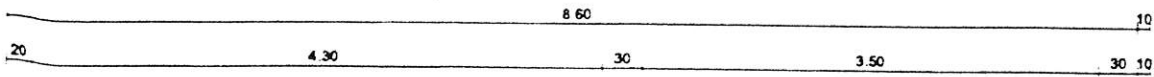


GRUNDRISS OBERGESCHOSS

- Unverbindlicher Grundriss des Verkäufers-dient nur zur Anschauung.
- Nicht maßstabsgetreu.
- Keine Gewähr für Zahlen, Maße, Daten, Einzeichnungen, Informationen etc.

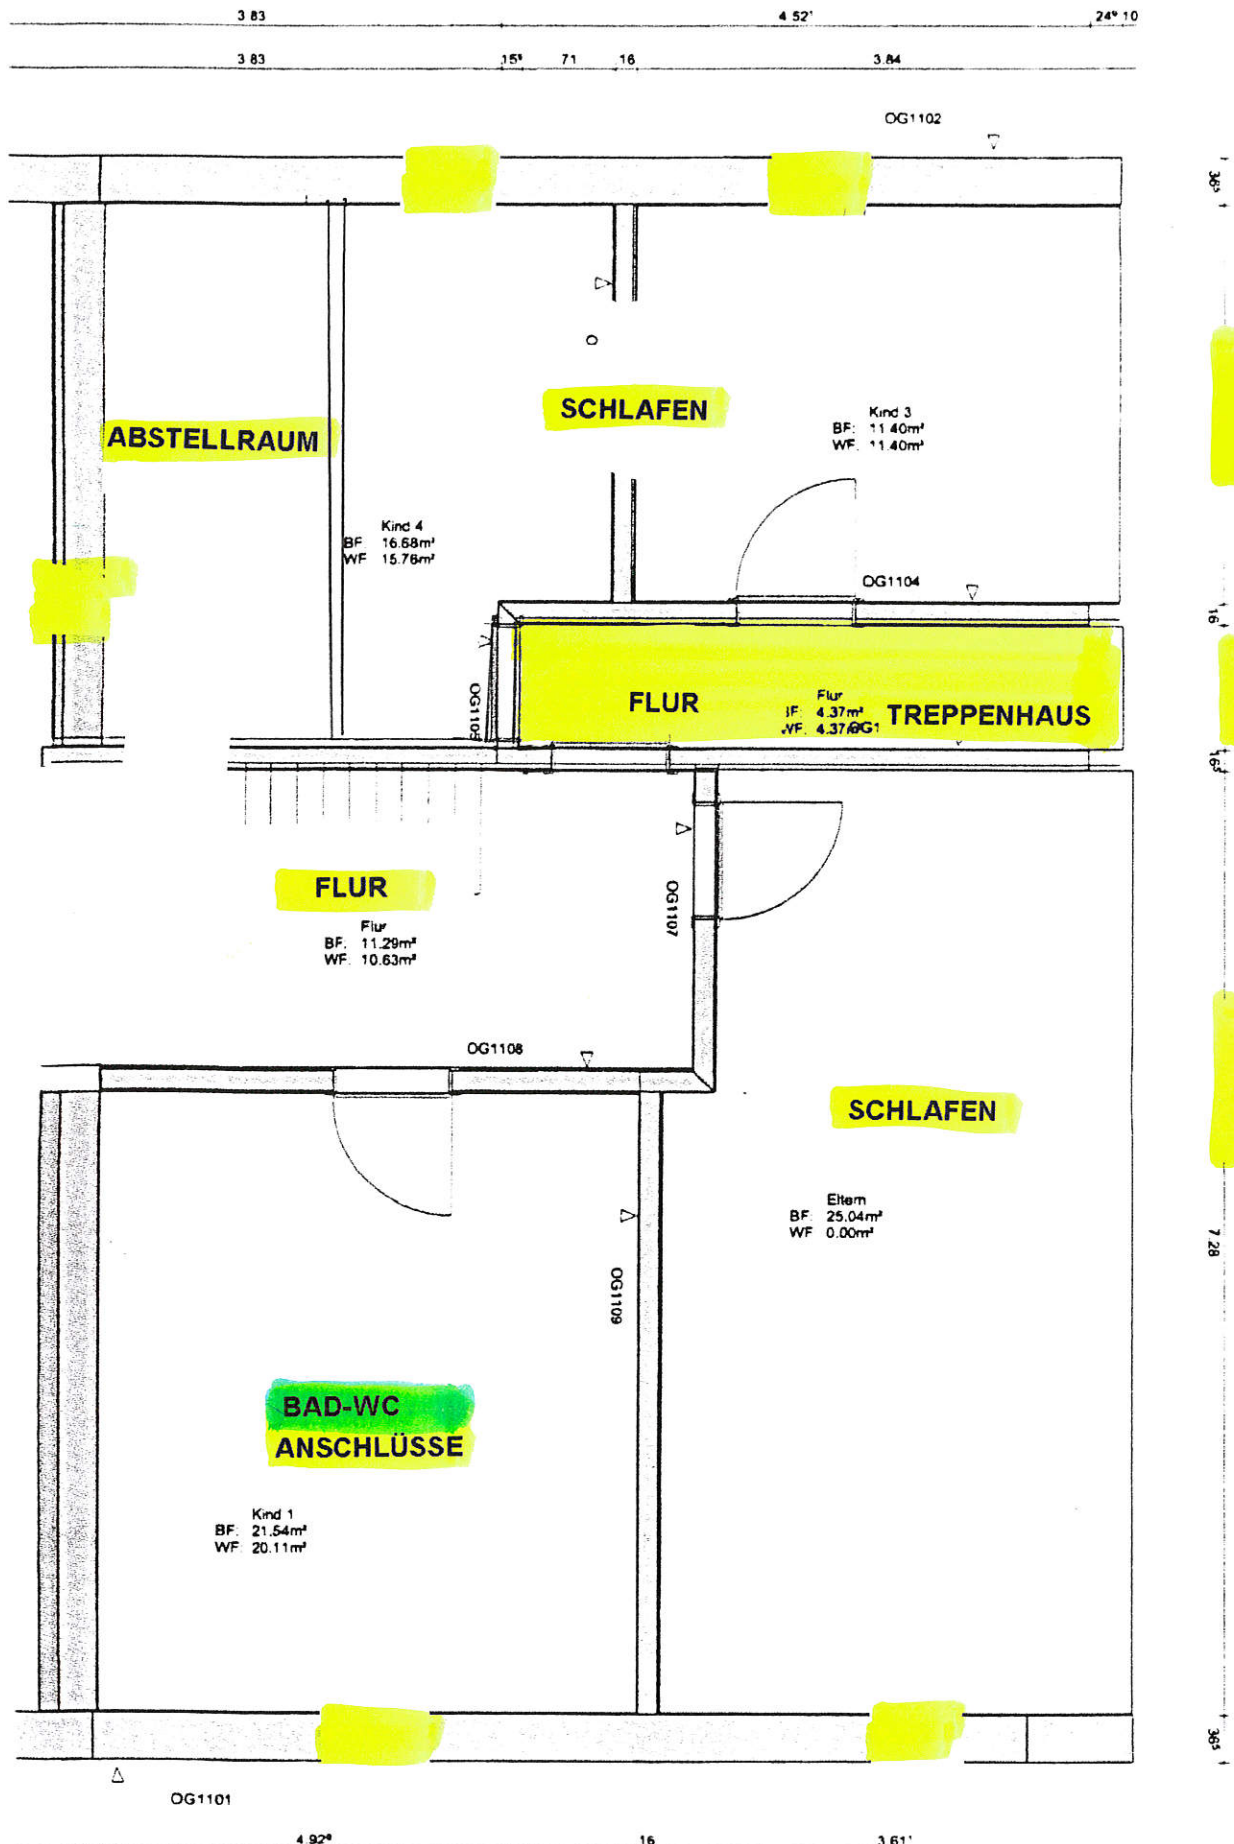


GRUNDRISS SPITZBODEN

- Unverbindlicher Grundriss der Verkäufer-dient nur zur Anschauung.
- Nicht maßstabsgetreu.
- Keine Gewähr für Zahlen, Maße, Daten, Einzeichnungen, Informationen etc.

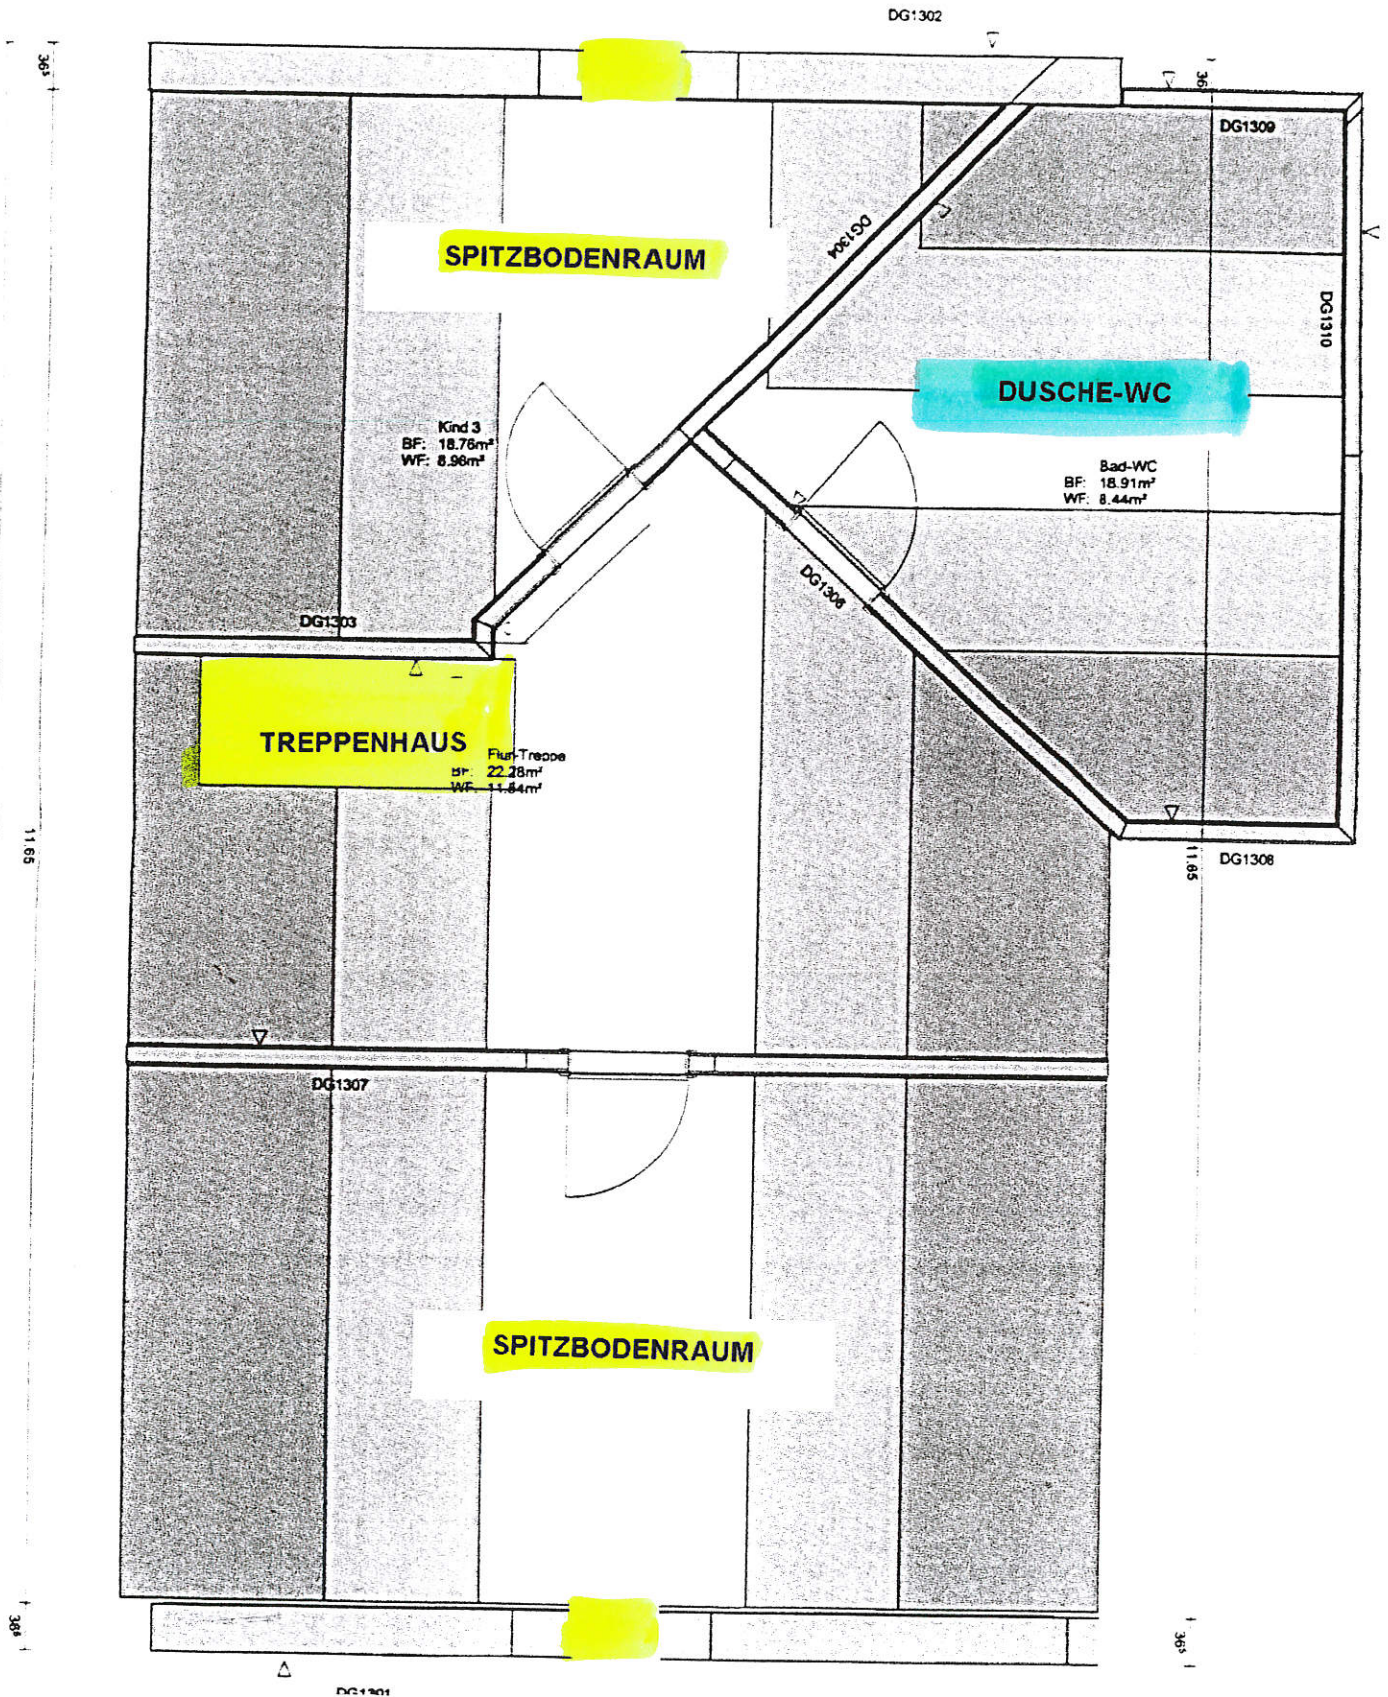

GRUNDRISS ERDGESCHOSS

- Unverbindlicher Grundriss der Verkäufer-dient nur zur Anschauung.
- Nicht maßstabsgetreu.
- Keine Gewähr für Zahlen, Maße, Daten, Einzeichnungen, Informationen etc.

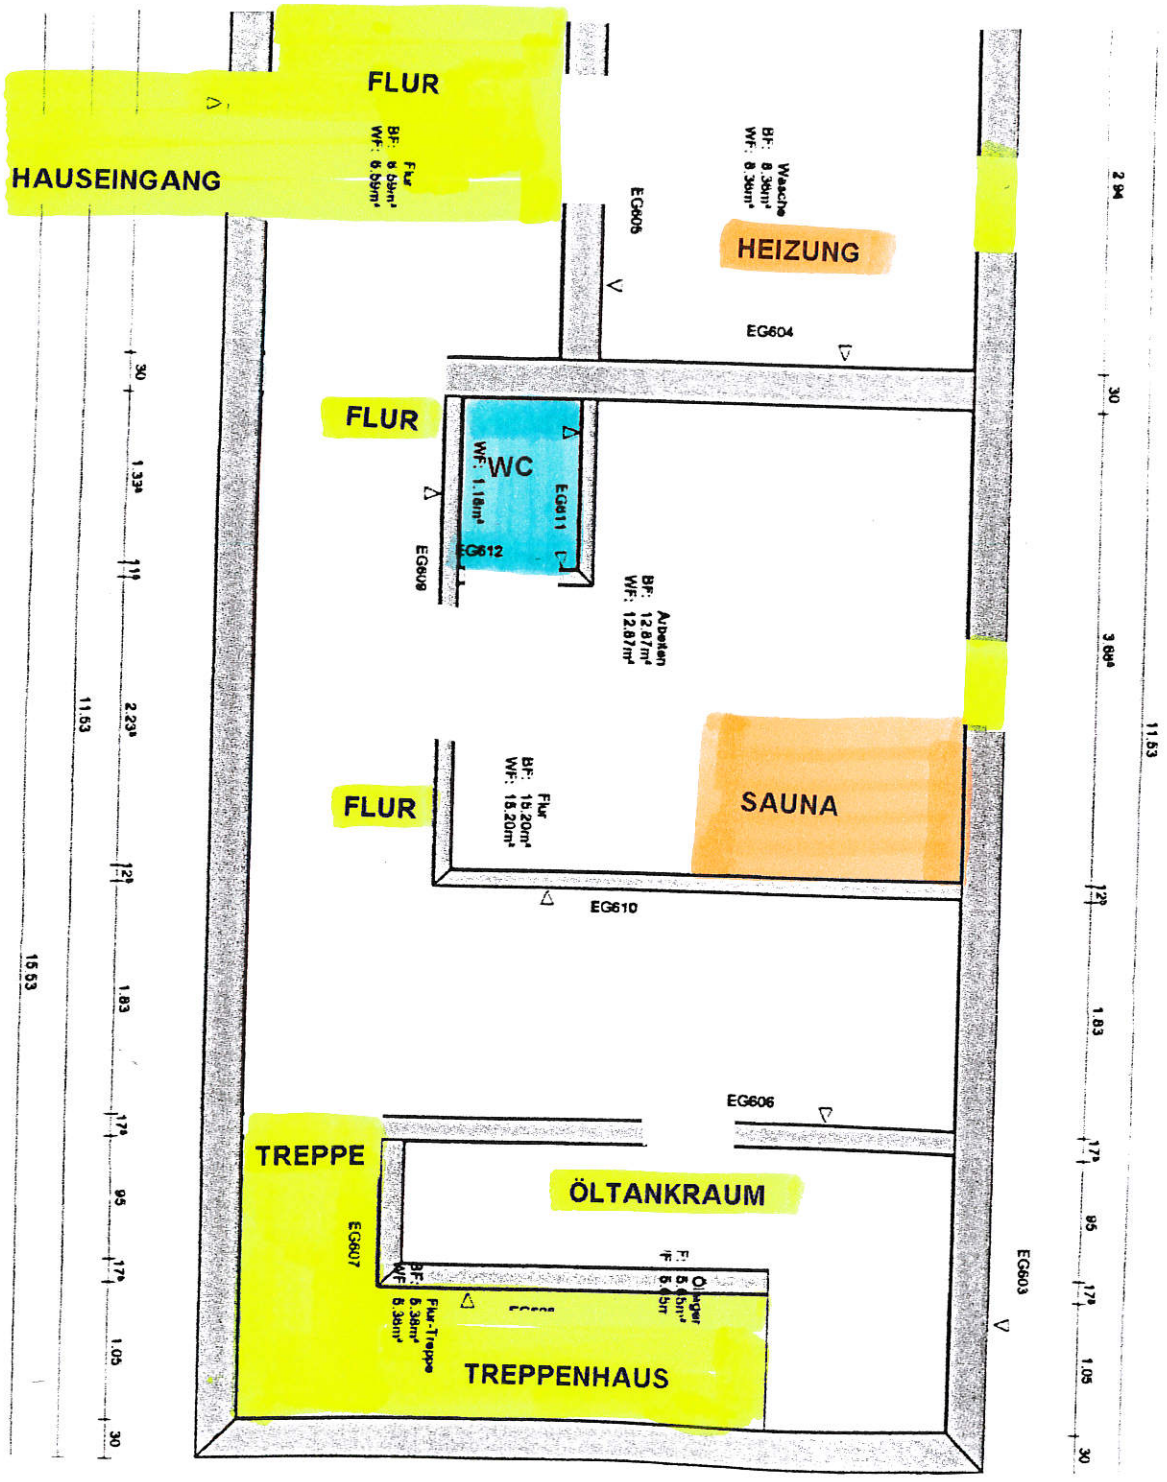

GRUNDRISS DACHGESCHOSS

- Unverbindlicher Grundriss der Verkäufer-dient nur zur Anschauung.
- Nicht maßstabgetreu.
- Keine Gewähr für Zahlen.Maße, Daten, Einzeichnungen, Informationen etc.

