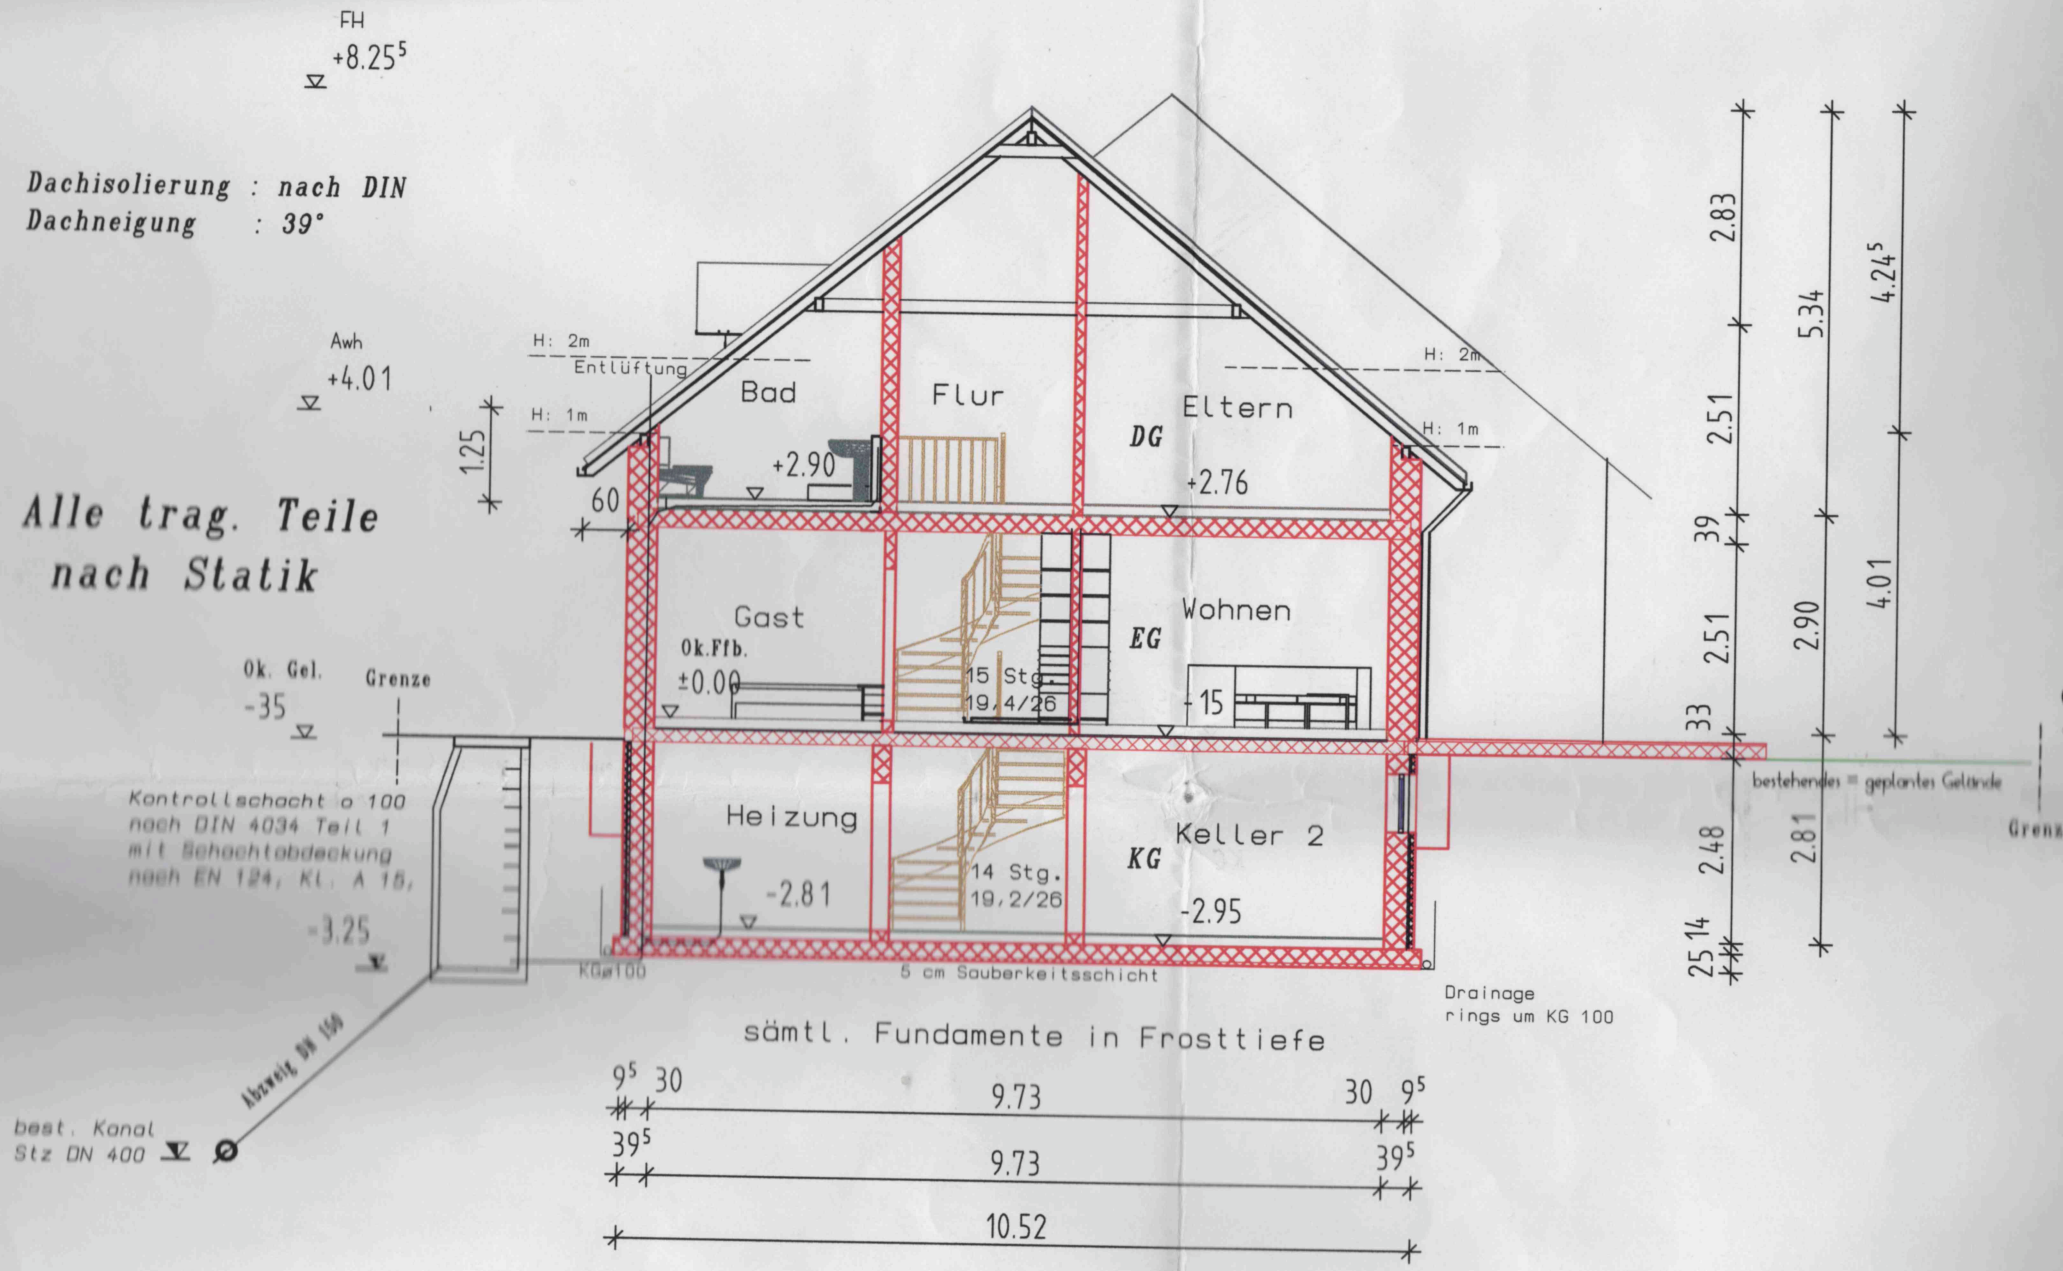

Haus 1

Schnitt A-B