


Gottlieb-Dunkel-Str. in 12099 Berlin – Tempelhof
 2,5 Zimmer, HP

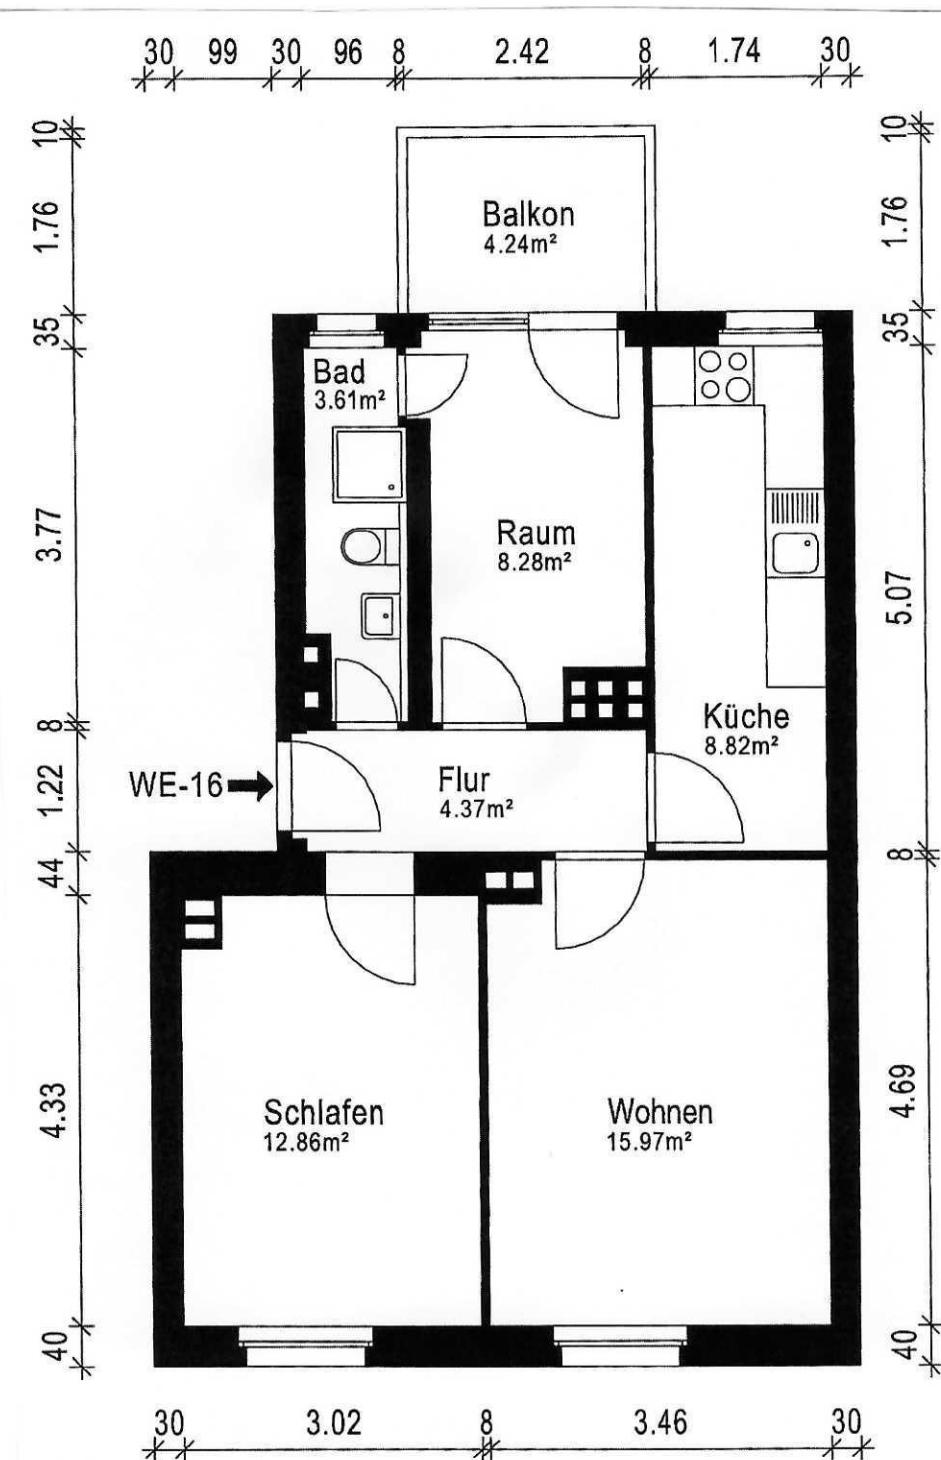

Für den Grundriss und/oder das Aufmaß, Größe übernehmen wir keine Gewähr.
 Die dargestellte Möblierung/EBK gehört nicht zur Ausführung/Ausstattung und wird nicht mitverkauft.