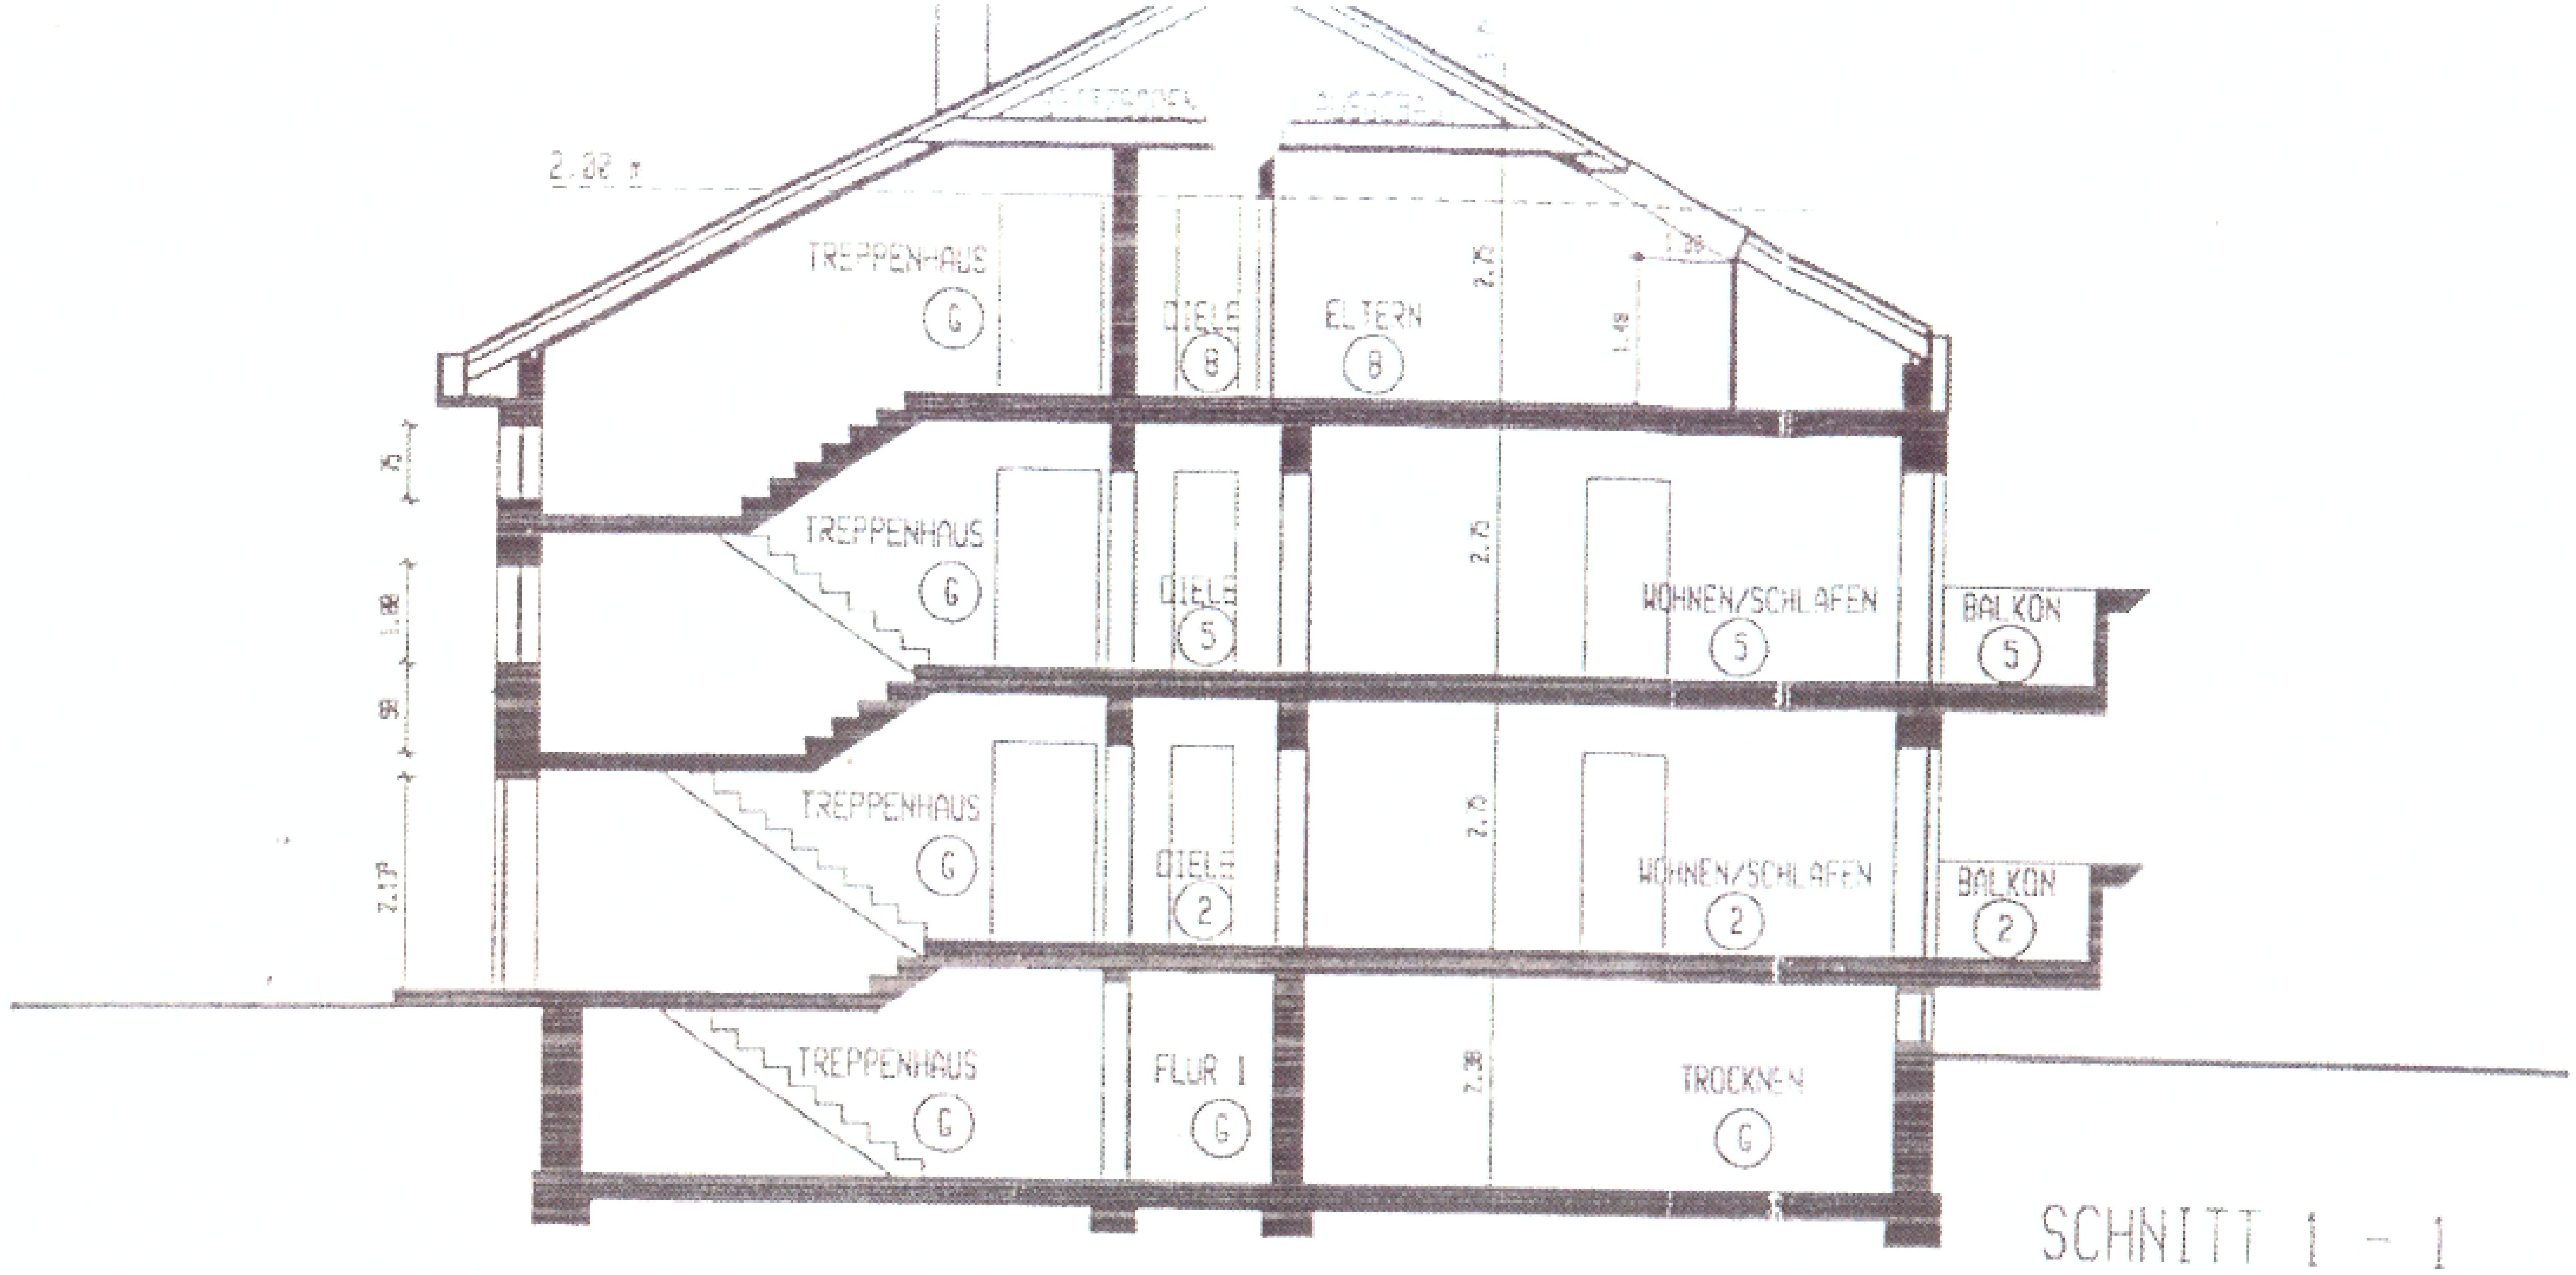

SCHNITT 1 - 1

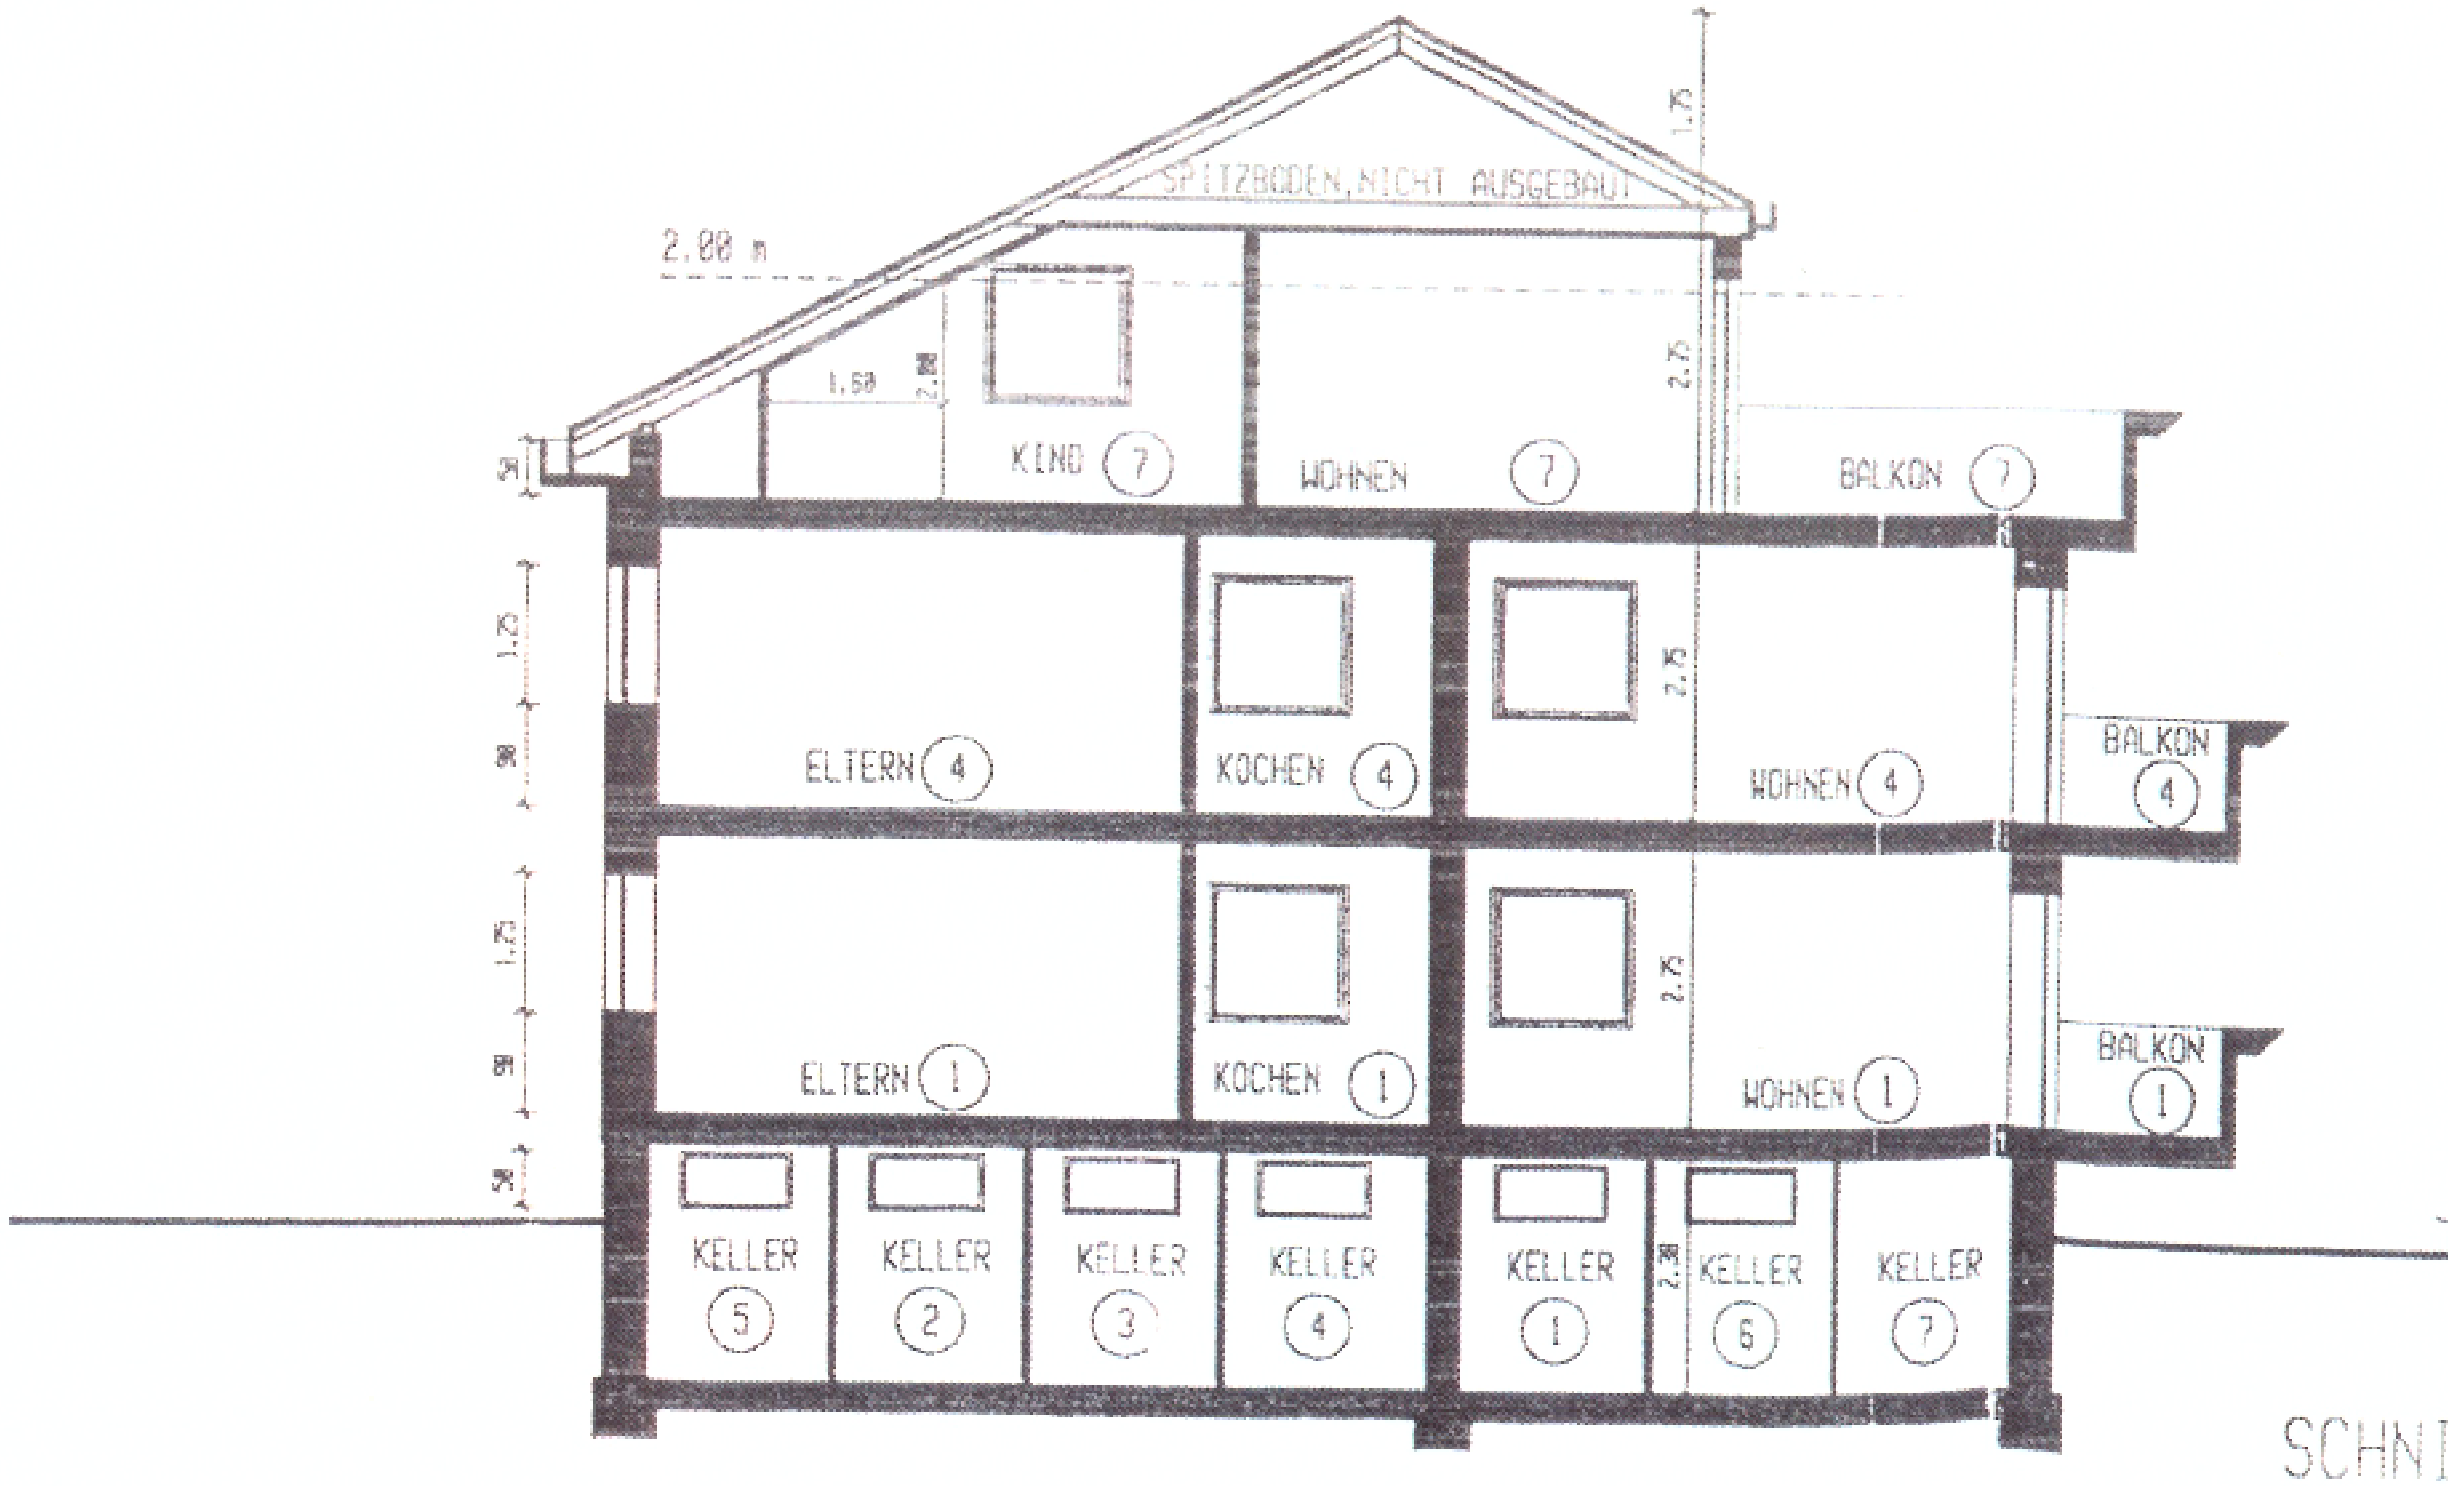

SCHNITT 2 - 2

ARCHITEKT A 21920

Gehört zur Bescheinigung nach dem Wohnungseigentumsgesetz

1068
2/83
6.1.83

STADT WESEL
Der Stadtdirektor
Bauordnungsamt - 63 -
Wesel, den 1.9.98
I. A.

HANS-JÜRGEN BENDFELDT NOTAR IN WESEL

PROJEKT-NR. : 9805 DATUM: 10.08.98 PLAN: AT 5

PLANINHALT : AUFTEILUNGSPLAN M 1:100
SCHNITT 1 - 1 UND 2 - 2

BAUOBJEKT : MEHRFAMILIENWOHNHAUS, 8 WE
AM FORST 4
46485 WESEL

EIGENTÜMER DR. BERNHARD KRAHWINKEL
ALSDORFER STRASSE
46483 WESEL

PLANUNG : ARCHITEKT DIPL.-ING. K.-U. SCHMIDT
KURFÜRSTENSTR. 3, 46483 WESEL
TEL.: 0281/2/531, FAX: 0281/1566